Утверждаю:
Директор МКУ «Дирекция городского хозяйства»
городского округа «Город Йошкар-Ола»

_____ А. Полушин


«Дирекция городского хозяйства» городского округа «Город Йошкар-Ола» ИНН 1200007400 ОГРН 1221200003300 г. ЙОШКАР-ОЛА

«____» _____ 2026

бул. Победы (ул. Эшпая - ул. Рябинина)

Элементы дороги в продольном профиле		R ≥ 8150.0 K - 40.0 | R ≥ 4250.0 K - 60.0 | R ≥ 1550.0 K - 40.0 | R ≥ 1550.0 K - 40.0
Элементы дороги в плане		
Тротуары слева		шир. 3.0м, мат.а/б, брусч., 400-446 | шир. 3.0м, мат.а/б, брусч., 452-511 | шир. 3.0м, мат.а/б, брусч., 517.5-589.5
Дорожные ограждения и направляющие устройства слева		
Дорожные ограждения и направляющие устройства по осевой		
Горизонтальная дорожная разметка	3-ая от оси	
	2-ая от оси	
	1-я от оси	1.5 400.0-503.38 | 1.1 507.38-527.38 | 1.6 527.38-577.38 | 1.5 577.38-584.19
Видимость автомобиля в обратном направлении		
Ширина проезжей части, м		6.11 … 6.31

Разметка на участке:
1.1: 60.0м
1.5: 149.26м
1.6: 150.0м
1.14.1: 24.06м

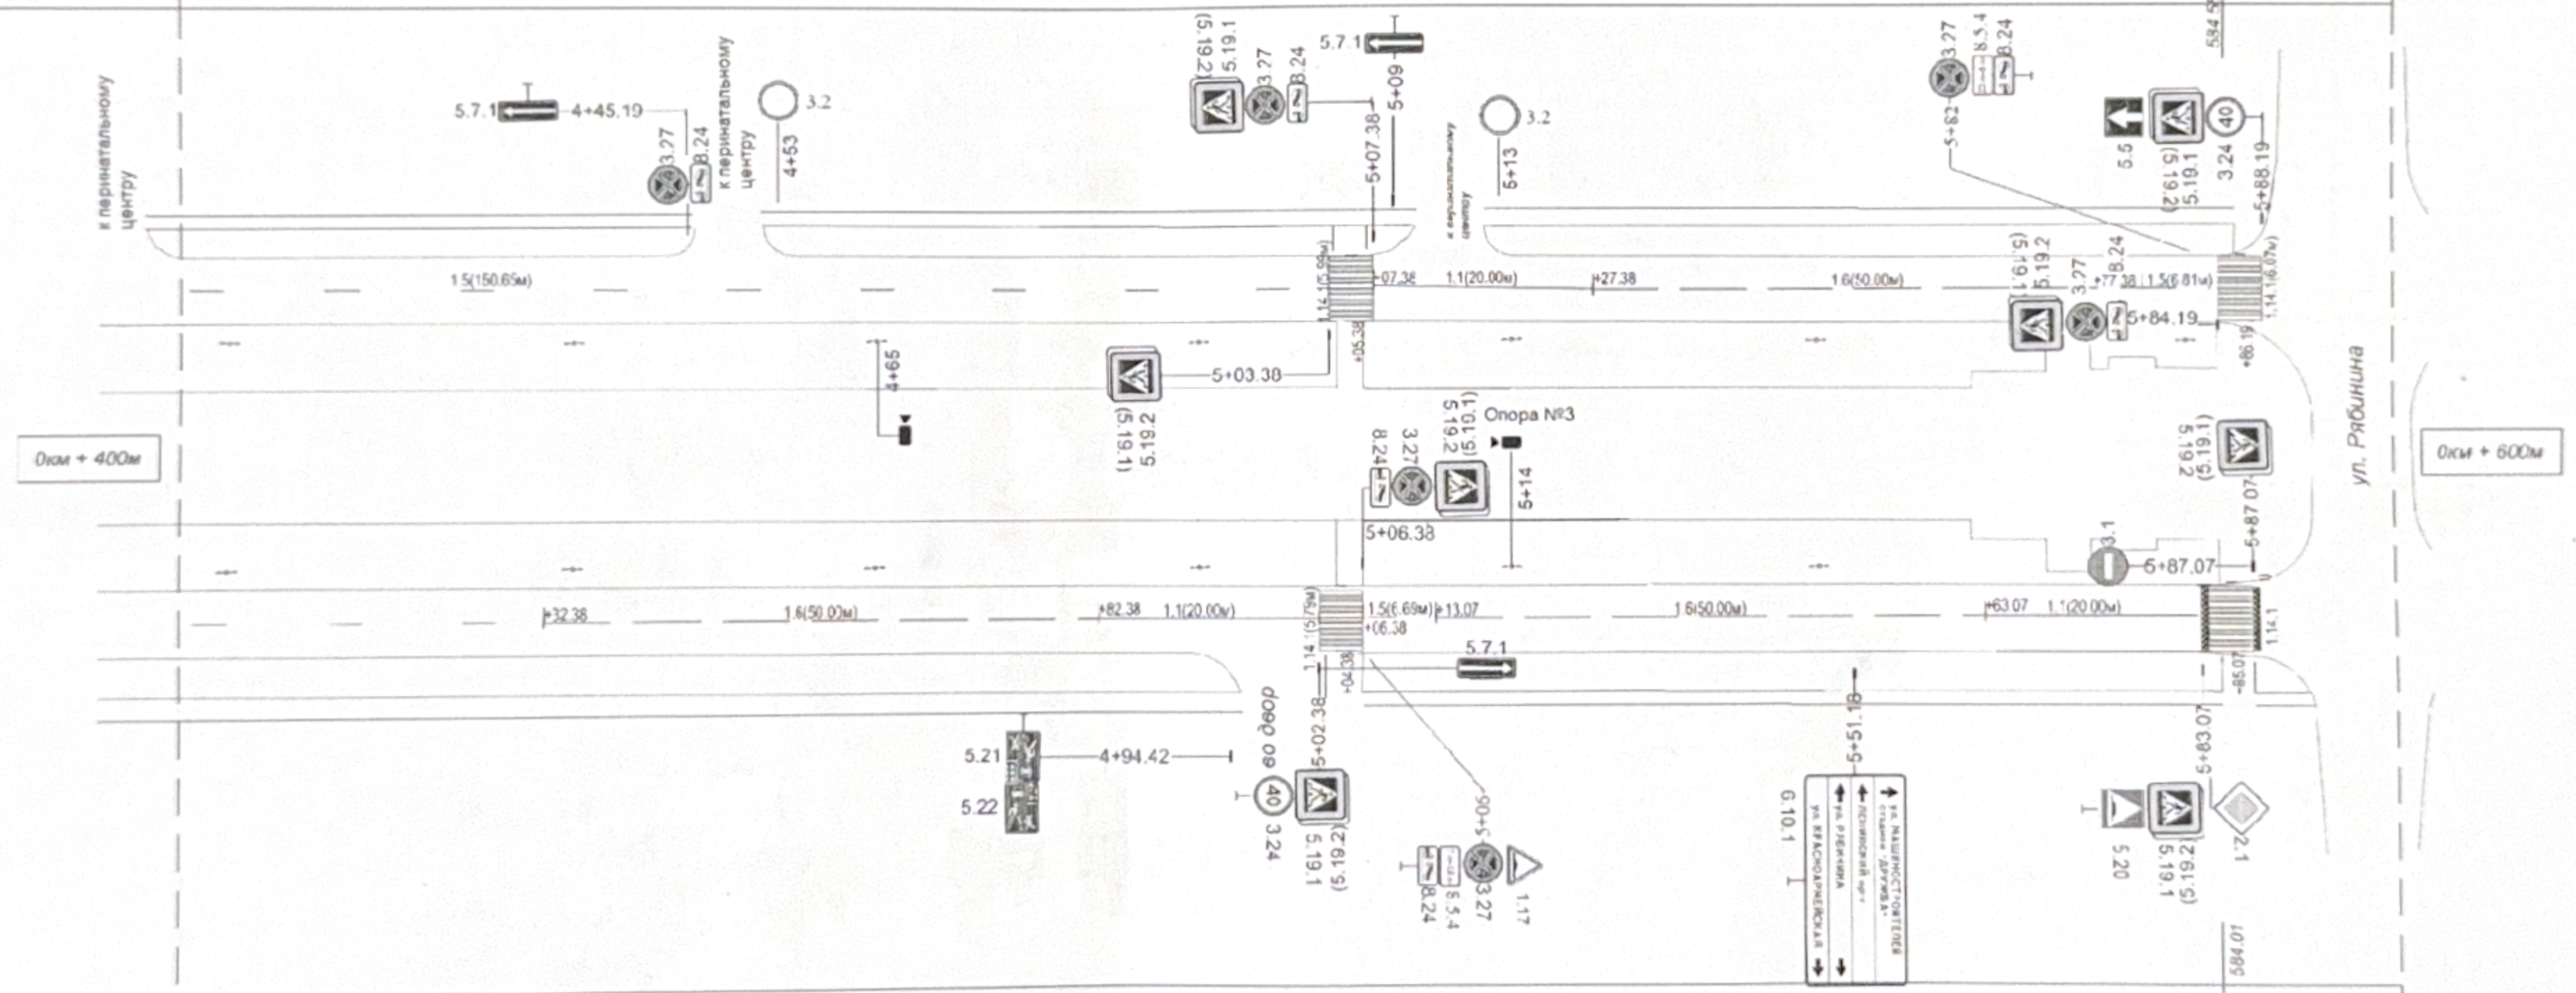

Ширина проезжей части, м		6.31
Видимость автомобиля в обратном направлении		
Горизонтальная дорожная разметка	Осевая линия	
	1-я от оси	1.5 400-432.38 | 1.6 432.38-482.38 | 1.1 482.38-502.38 | 1.5 506.38-513.07 | 1.6 513.07-563.07 | 1.1 563.07-583.07
	2-ая от оси	
	3-ая от оси	
Дорожные ограждения и направляющие устройства справа		
Тротуары справа		шир. 4.5м, мат.а/б, брусч., 400 496 | шир. 4.5м, мат.а/б, брусч., 501.5 583

Утверждаю:
Директор МКУ «Дирекция городского хозяйства»
городского округа «Город Йошкар-Ола»


А.А. Полушин

«Дирекция городского хозяйства» городского округа «Город Йошкар-Ола» 2026 г.

бул. Победы
(ул. Первомайская - ул. Эшпая - ул. Рябинина)

Элементы дороги в продольном профиле		0 — 20.0 — R ≥ 14750.0 / K - 40.0 — 60.00 — R ≥ 400.0 / K - 40.0 — 0 — 20.00 — 20.0 — 47 — 20.00 — R ≥ 350.0 / K - 60.0 — 80.00 — 1 — R ≥ 8150.0 / K - 20.0
Элементы дороги в плане		
Тротуары слева		шир. 3.0м, мат.а/б, бруск., 200-330.5; шир. 3.0м, мат.бруск., 338.5-389.5; шир. 3.0м, мат.а/б, бруск., 397-400
Дорожные ограждения и направляющие устройства слева		ДО (У-1) 200-256.5; ДО (У-1) 282-400
Дорожные ограждения и направляющие устройства по осевой		
Горизонтальная дорожная разметка	3-ая от оси	
	2-ая от оси	
	1-я от оси	1.5 200.0-256.33; 1.1 262.73-302.73; 1.6 302.73-352.73; 1.5 352.73-400.0
Видимость автомобиля в обратном направлении		
Ширина проезжей части, м		

Разметка на участке:
1.1: 40.0м
1.5: 222.4м
1.6: 85.1м
1.14.1: 24.34м

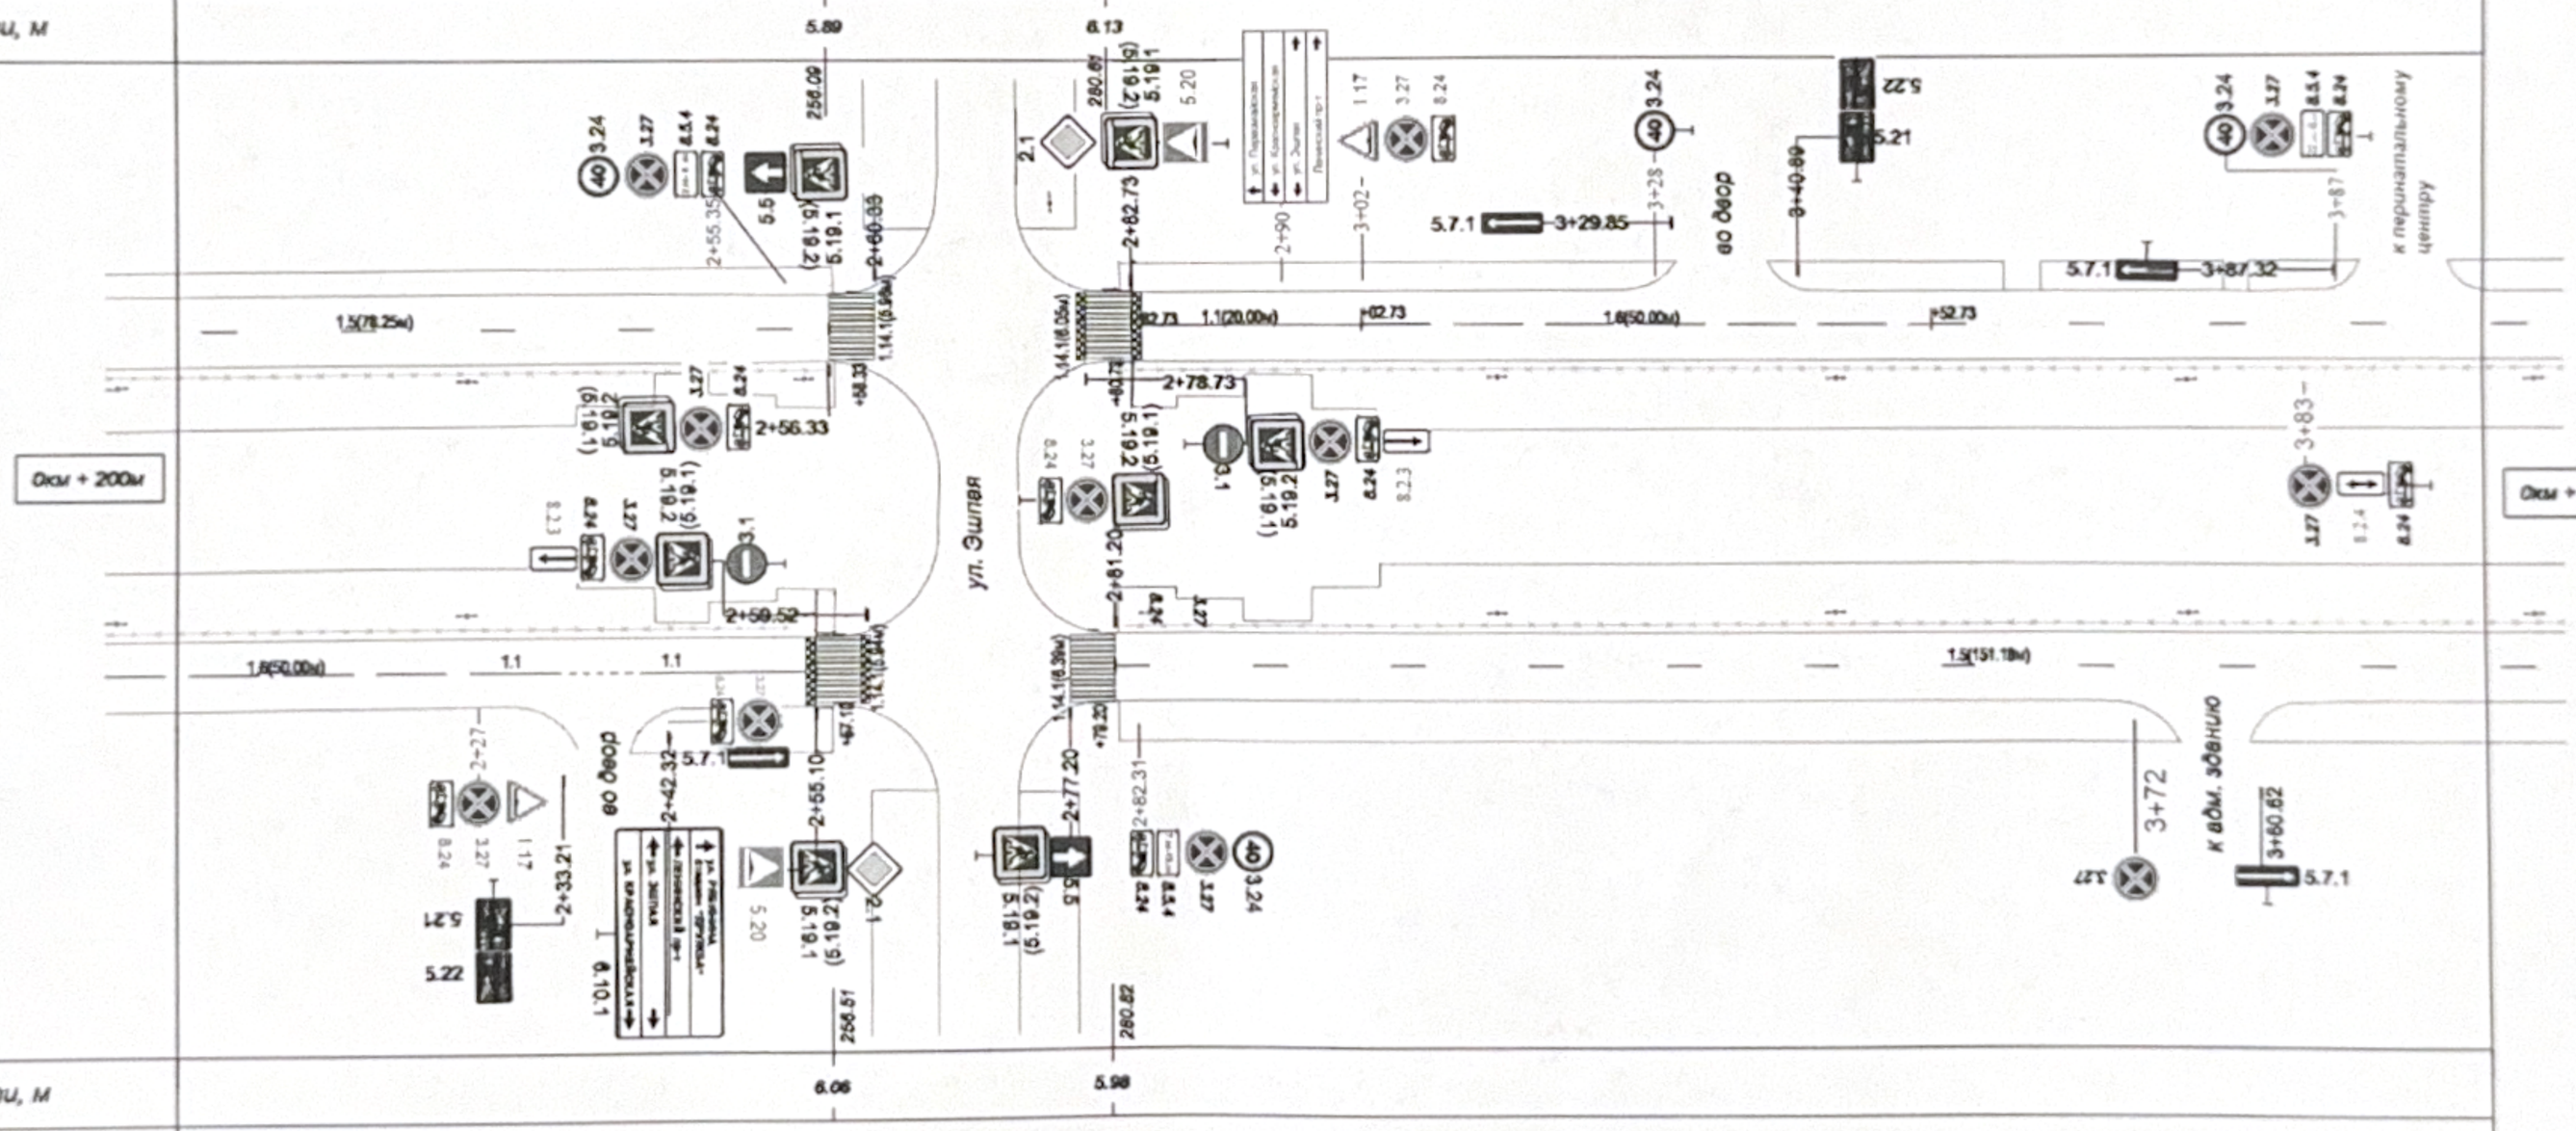

Ширина проезжей части, м		
Видимость автомобиля в обратном направлении		
Горизонтальная дорожная разметка	Осевая линия	
	1-я от оси	1.6 200.0-235.1; 1.1 235.1-255.1; 1.5 261.2-400
	2-ая от оси	
	3-ая от оси	
Дорожные ограждения и направляющие устройства справа		ДО (У-1) 200-256; ДО (У-1) 282-400
Тротуары справа		шир. 4.5м, мат. бруск., 200-234.5; шир. 4.5м, мат.а/б, бруск., 239-374; шир. 4.5м, мат.а/б, бруск., 380-400