Проект организации дорожного движения
г. Йошкар-Ола ул. Транспортная


Утверждаю:
Начальник отдела
дорожной деятельности и транспорта
администрации городского округа
"Город Йошкар-Ола"

_____Ю.В. Пересада

"14" 02 2025 г.

ДЛЯ ДОКУМЕНТОВ

Тротуары слева		1.5 м		2.1 м		1.5 м			1.9 м
Дорожные ограждения и направляющие устройства слева									
Дорожные ограждения и направляющие устройства по осевой									
Горизонтальная дорожная разметка	3-ая от оси								
	2-ая от оси			1.17.1 (28 м)					
	1-я от оси	1.2 (40 м.)	1.11 (20 м)	1.1 (20 м)	1.11 (20 м)	1.2 (30 м.)	1.7 (7м.)	1.13 (8м.)	1.2 (63 м.)
Видимость автомобиля в обратном направлении									
Ширина проезжей части, м		6,7 м		6,7 - 9,7 м		6,7 м			6,7 - 9,7 м

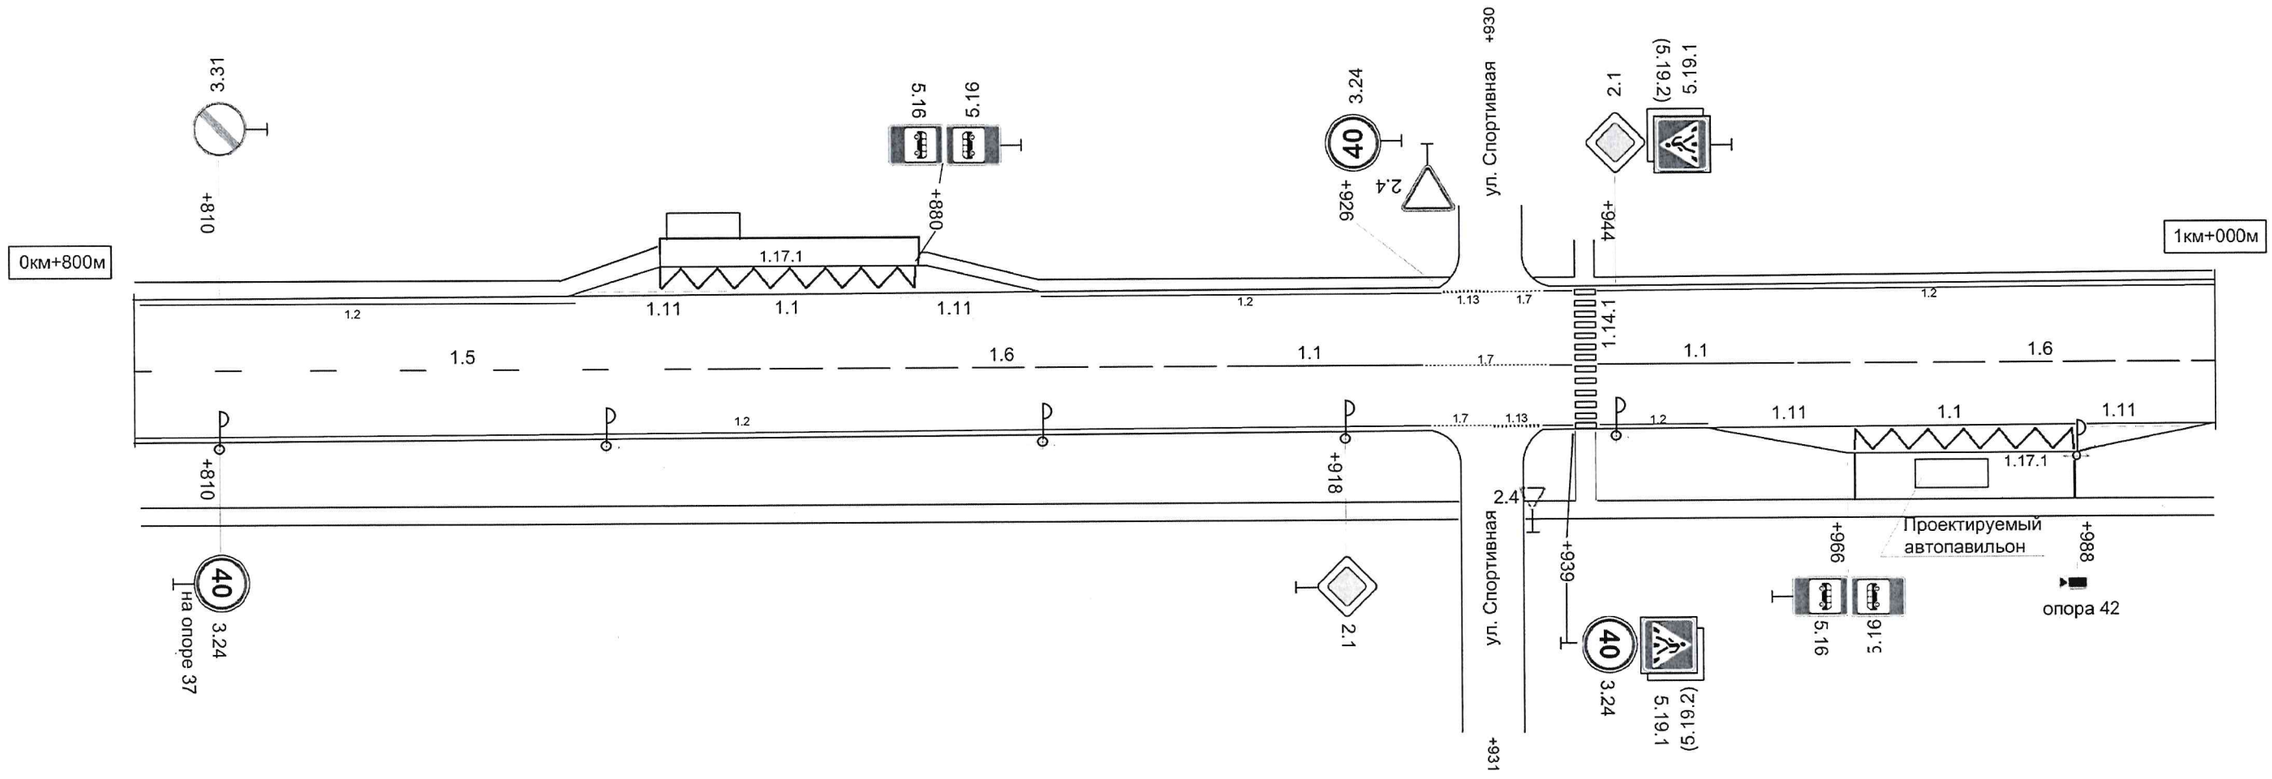


Горизонтальная дорожная разметка	Осевая линия	1.5 (56 м)	1.6 (50 м)	1.1 (20 м)	1.7 (16м.)	1.7 (4 м.)	1.14.1 (4 м.)	1.1 (20 м)	1.6 (36 м)	
	3-ая от оси									
	2-ая от оси								1.17.1 (22 м)	
	1-я от оси	1.2 (130 м.)			1.7 (6 м.)	1.13 (6 м.)	1.2 (8 м.)	1.11 (20 м)	1.1 (20 м)	1.11 (15 м)
Дорожные ограждения и направляющие устройства справа										
Тротуары справа		1.9 м							1.9 м	

Проект организации дорожного движения
г. Йошкар-Ола ул. Транспортная

ДЛЯ ДОКУМЕНТОВ

Утверждаю:
Начальник отдела
дорожной деятельности и транспорта
администрации городского округа
"Город Йошкар-Ола"
_____Ю.В. Пересада
"14" 02 2025 г.

Тротуары слева		1 м.			1 м.				1 м.			1 м.			
Дорожные ограждения и направляющие устройства слева															
Дорожные ограждения и направляющие устройства по осевой															
Горизонтальная дорожная разметка	3-ая от оси														
	2-ая от оси														
	1-я от оси	1.2 (20 м.)		1.7 (8м.)	1.2 (98 м.)				1.7 (15 м.)	1.2 (31 м.)		1.7 (8 м.)	1.2 (20 м.)		
Видимость автомобиля в обратном направлении															
Ширина проезжей части, м		6,8 м.			6,8 м										

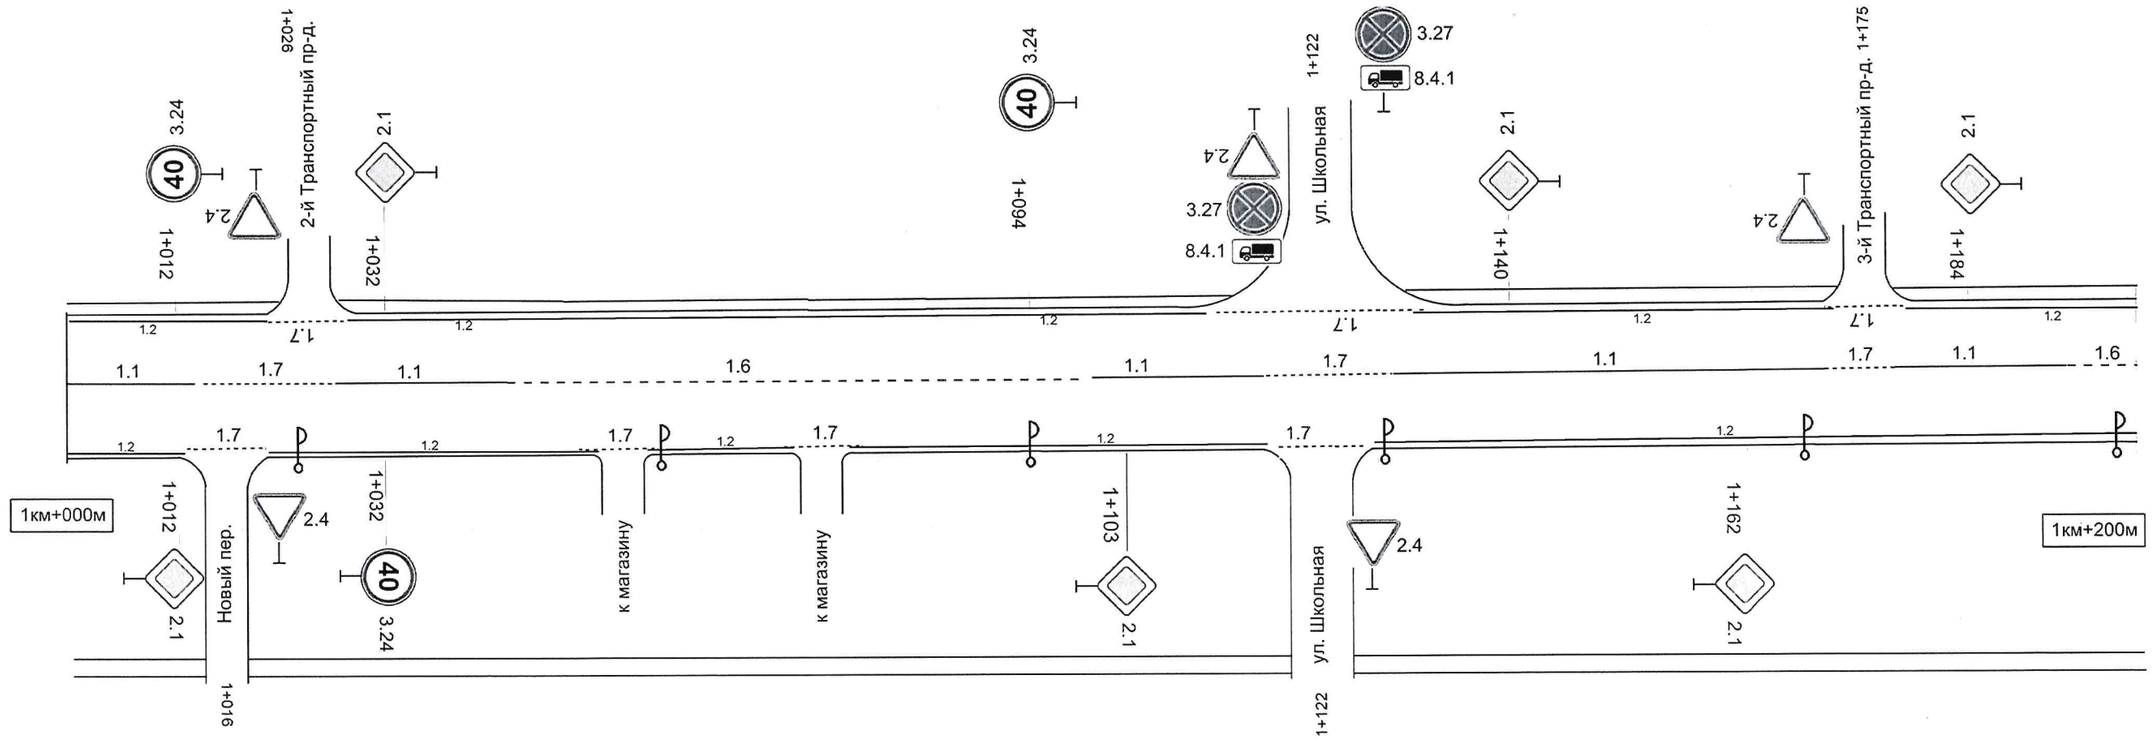

Горизонтальная дорожная разметка	Осевая линия	1.1 (15 м)		1.7 (15 м)	1.1 (20 м)	1.6 (58 м)			1.1 (20 м)	1.7 (10 м)	1.1 (32 м)		1.7 (8 м.)	1.1 (20 м)	1.6 (2м)
	3-ая от оси														
	2-ая от оси														
	1-я от оси	1.2 (15 м.)	1.7 (8 м.)	1.2 (36 м.)		1.7 (6м.)	1.2 (15 м.)	1.7 (6 м.)	1.2 (41 м.)	1.7 (10 м.)	1.2 (63 м.)				
Дорожные ограждения и направляющие устройства справа															
Тротуары справа		1,9 м			1,9 м						1,9 м				