
Проект организации дорожного движения на ул. Западная (г. Йошкар-Ола)

Утверждаю:
Начальник отдела
дорожной деятельности и транспорта
администрации городского округа
"Город Йошкар-Ола"
_____ Ю.В. Пересада
"14" 02 2025 г.

Тротуары слева	4 м.			4 м.
Дорожные ограждения и направляющие устройства слева				
Дорожные ограждения и направляющие устройства по осевой				
Горизонтальная дорожная разметка: 3-ая от оси				
Горизонтальная дорожная разметка: 2-ая от оси				
Горизонтальная дорожная разметка: 1-я от оси	1.2 (30 м)	1.7 (10 м)		1.2 (346,9 м)
Видимость автомобиля в обратном направлении				
Ширина проезжей части, м	9,8 м.			

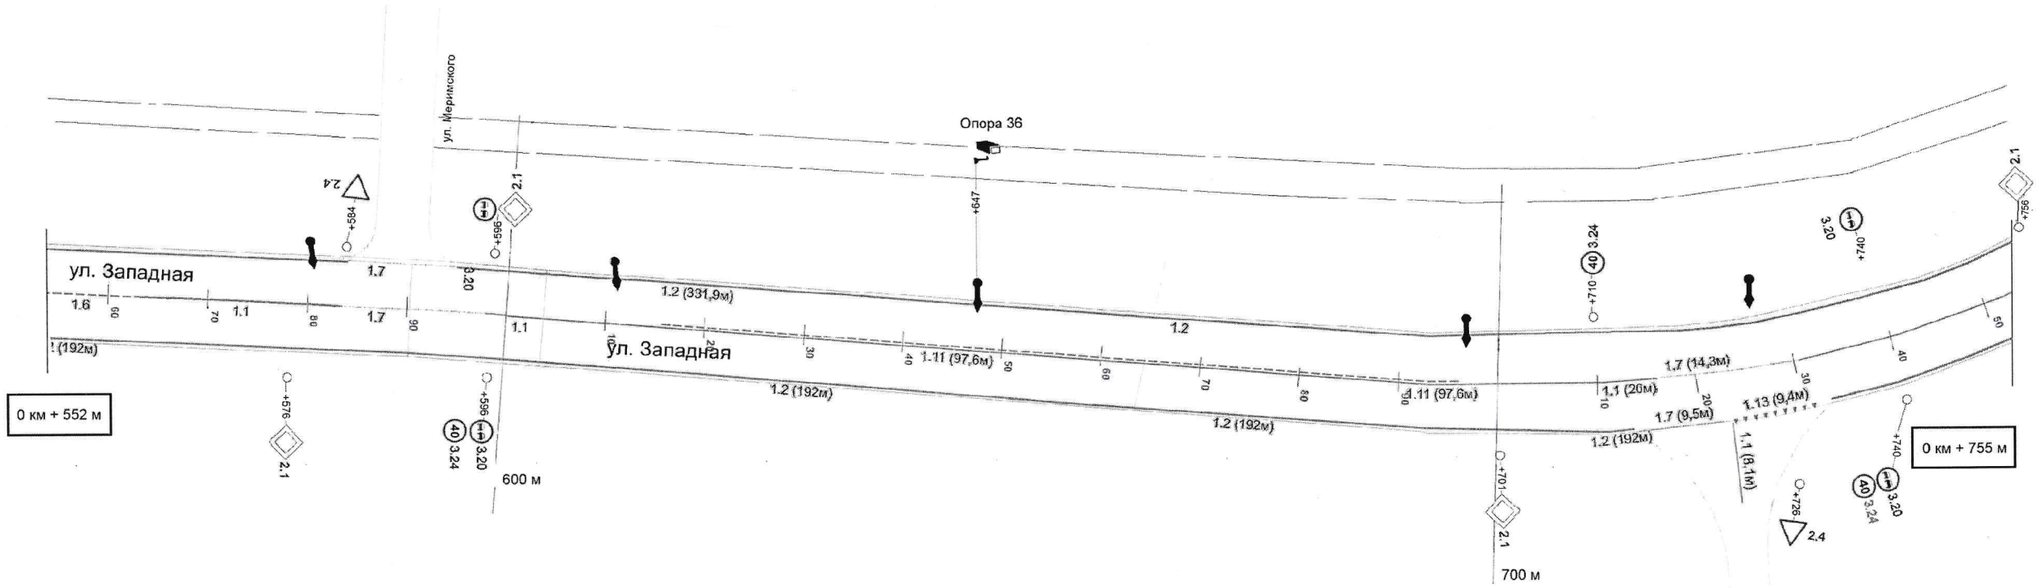

Горизонтальная дорожная разметка: Осевая линия	1.6 (9 м)	1.1 (20 м)	1.7 (20 м)	1.1 (20 м)	1.11 (97,6 м)		1.1 (20 м)	1.7 (20 м)	1.1 (25 м)
Горизонтальная дорожная разметка: 3-ая от оси									
Горизонтальная дорожная разметка: 2-ая от оси									
Горизонтальная дорожная разметка: 1-я от оси	1.2 (192 м)							1.7 (9,5м)	1.13 (9,4м)	1.2 (22м)
Дорожные ограждения и направляющие устройства справа									
Тротуары справа									