
Утверждаю:
Начальник отдела
дорожной деятельности и транспорта
администрации городского округа
"Город Йошкар-Ола"

Ю.В. Пересада

"___" _____ 2025 г.

ул.Карла Маркса
(ул. Ломоносова - ул. Гончарова)

Элементы дороги в продольном профиле		10.3 / 3 / 2 / 20.00 / 9.7 — R ≥ 2750.0, K - 34.5, 54.46, 4 — 25.5 — 80.00 — 4 — R ≥ 3900.0, K - 40.0, 20.00, 10 — 20.0 — 40.00 — 10 — R ≥ 1200.0, K - 51.9, 91.95, 14 — 14 — 00.00 — 8.1
Элементы дороги в плане		
Тротуары слева		шир. 2.0м, мат.а/б, 400-487 / шир. 2.0-5.0м, мат.а/б, 493-569 / шир. 2.0м, мат.а/б, 580-600
Дорожные ограждения и направляющие устройства слева		ДО (У-1) 529.6-560.6 / ДО (У-1) 589.1-600.0
Дорожные ограждения и направляющие устройства по осевой		
Горизонтальная дорожная разметка	3-ая от оси	1.7 516-526
	2-ая от оси	1.11 508.4-516.4 / 1.1 516.4-526.4 / 1.11 526.4-534.4
	1-я от оси	1.5 400.0-560.2 / 1.1 591.9-600.0
Видимость автомобиля в обратном направлении		
Ширина проезжей части, м		12,4 м.

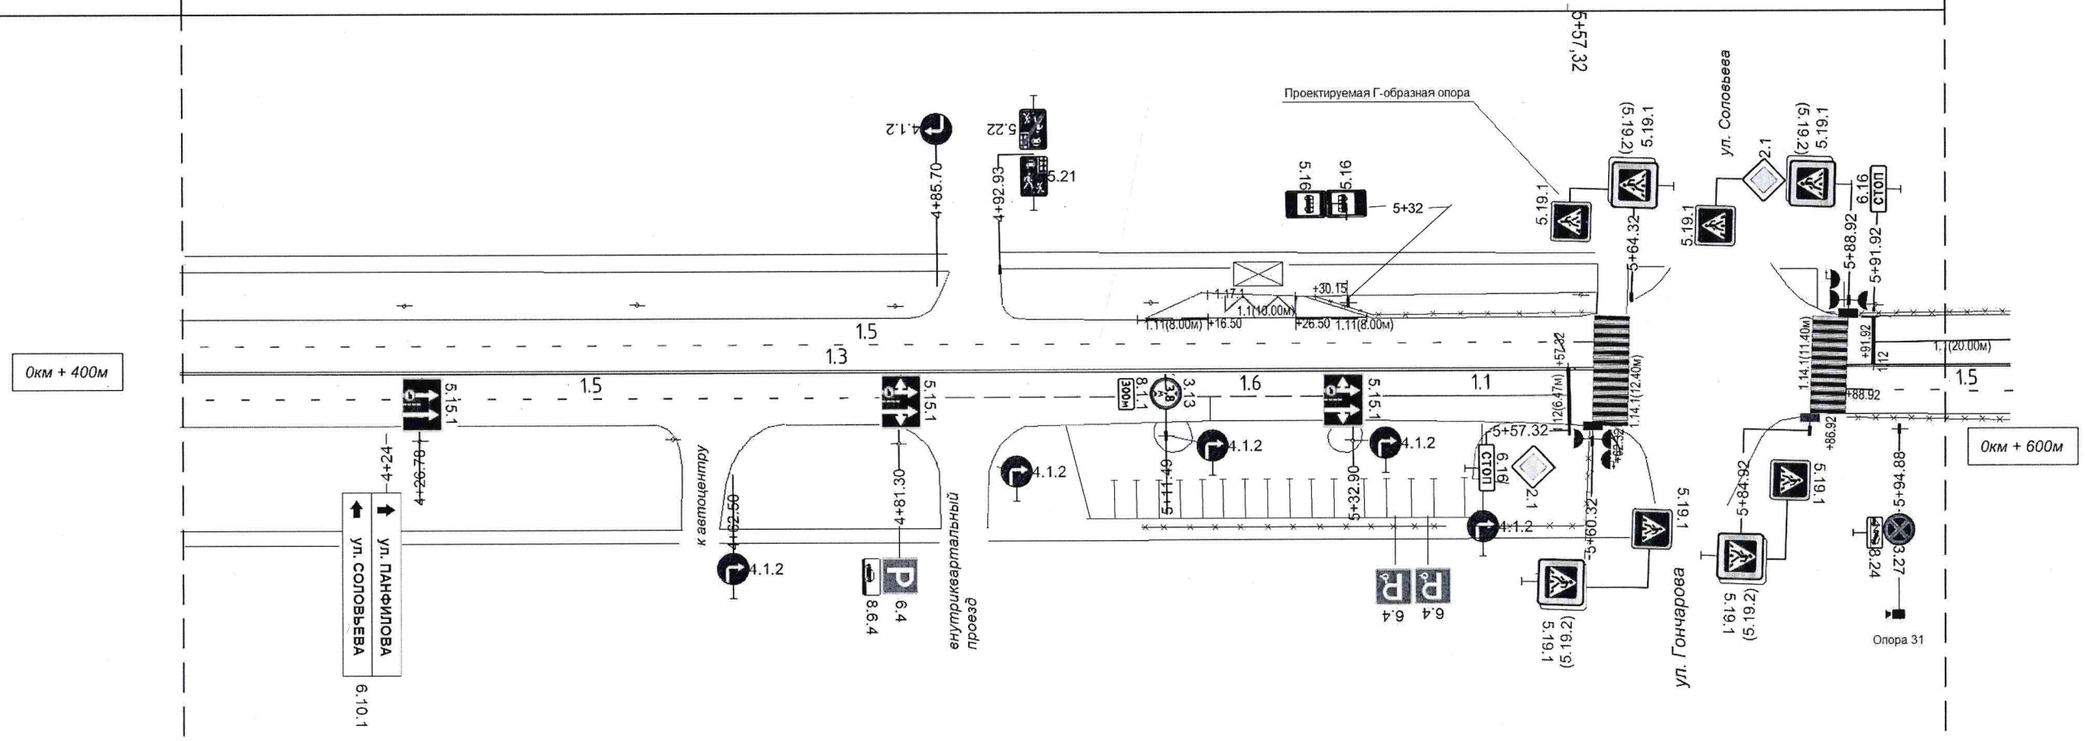

Видимость автомобиля в обратном направлении		
Горизонтальная дорожная разметка	Осевая линия	1.3 400.0-560.2 / 1.3 588.9-600.0
	1-я от оси	1.5 400.0-487.4 / 1.6 487.4-537.4 / 1.1 537.4-557.3 / 1.5 588.9-600.0
	2-ая от оси	
	3-ая от оси	
Дорожные ограждения и направляющие устройства справа		ДО (У-1) 508 - 260 / ДО (У-1) 588.7-600.0
Тротуары справа		шир. 3.5м, мат.а/б, 400-456 / шир. 3.0м, мат.а/б, 461-485 / шир. 3.0м, мат.а/б, 493-567.5 / шир. 5.0м, мат.а/б, 575.5-600