
# Проект организации дорожного движения
# г. Йошкар-Ола ул. Лебедева

Утверждаю:
Начальник отдела
дорожной деятельности и транспорта
администрации городского округа
"Город Йошкар-Ола"
_____Ю.В. Пересада
_____ 2025 г.

| | | | | | | |
|---|---|---|---|---|---|---|
| Тротуары слева | | 2,25 м. | | 2,25 м. | | 2,25 м. |
| Дорожные ограждения и направляющие устройства слева | | | | | | |
| Дорожные ограждения и направляющие устройства по осевой | | | | | | |
| Горизонтальная дорожная разметка | 3-ая от оси | | | | | |
| | 2-ая от оси | | | | | |
| | 1-я от оси | 1.5 (200 м.) | | | | |
| Видимость автомобиля в обратном направлении | | | | | | |
| Ширина проезжей части, м | | 16,3 м. | | | | |

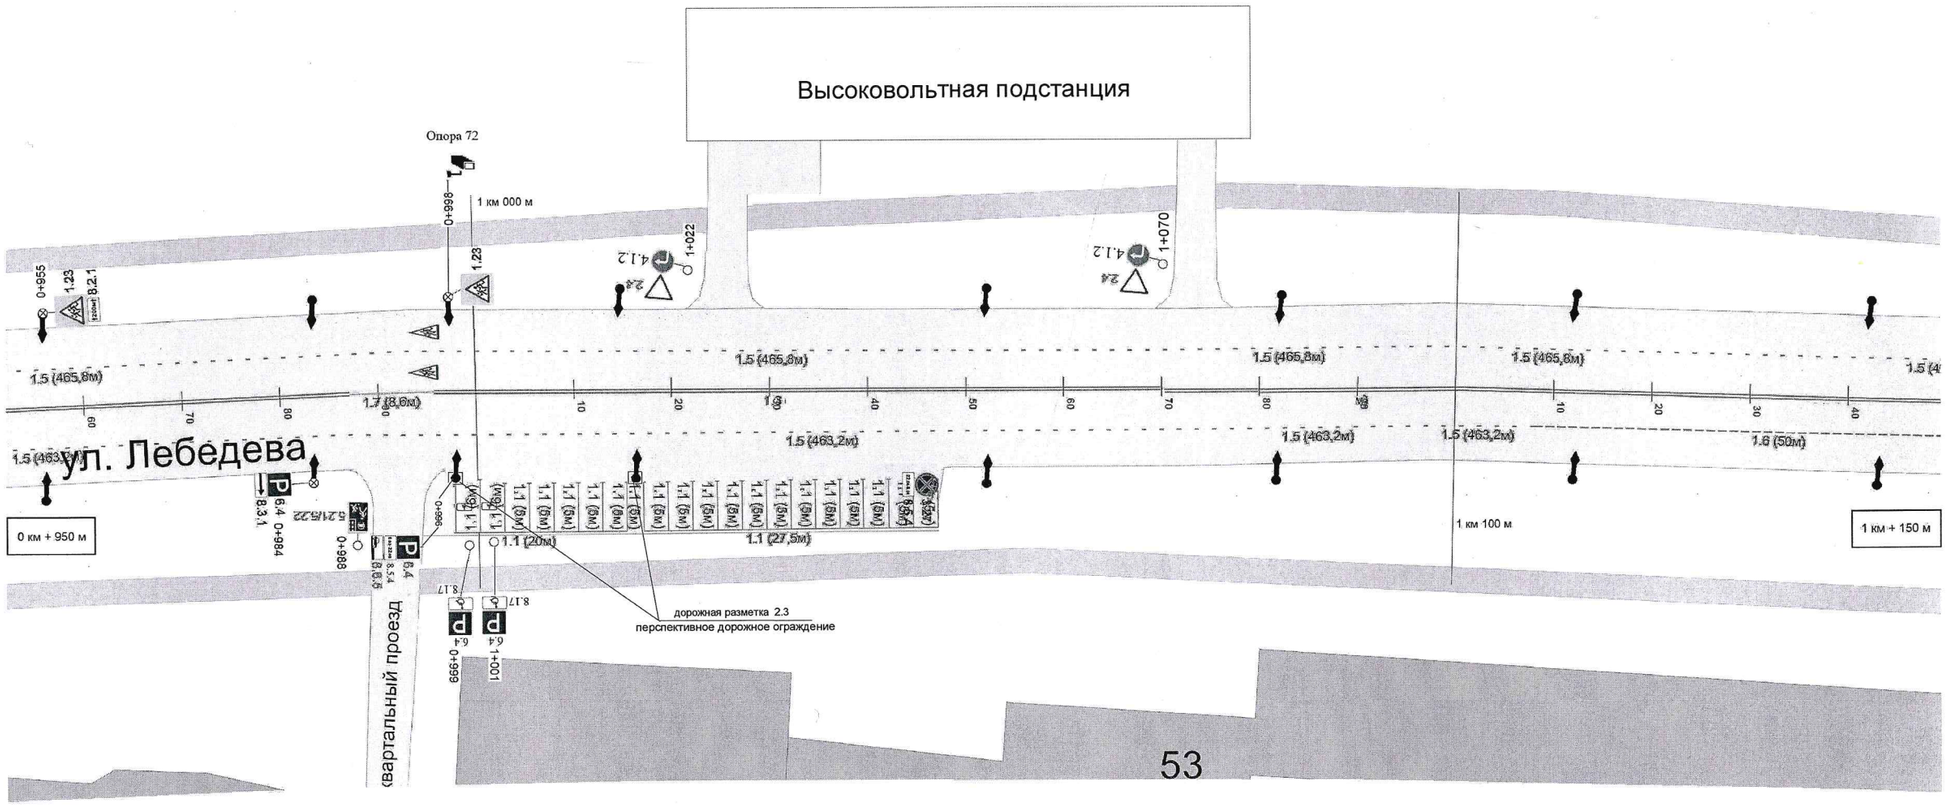


| | | | | |
|---|---|---|---|---|
| Горизонтальная дорожная разметка | Осевая линия | 1.3 (38 м.) | 1.7 (8,6 м.) | 1.3 (154,1 м.) |
| | 3-ая от оси | | | |
| | 2-ая от оси | | | |
| | 1-я от оси | 1.5 (158 м.) | | 1.6 (48 м.) |
| Дорожные ограждения и направляющие устройства справа | | | | |
| Тротуары справа | | 2.25 м. | | 2,25 м. |