
Проект организации дорожного движения
г. Йошкар-Ола ул. Машиностроителей

Утверждаю:
Начальник отдела
дорожной деятельности и транспорта
Администрации городского округа
"Город Йошкар-Ола"
_____Ю.В. Пересада
"14" 02 2025 г.

Тротуары слева	2,4 м, мат. а/б		2,4 м, мат. а/б		2,4 м, мат. а/б					
Дорожные ограждения и направляющие устройства слева								пешеход., 27 м.		
Дорожные ограждения и направляющие устройства по осевой										
Горизонтальная дорожная разметка: 3-ая от оси						1.17.1 (16 м)				
Горизонтальная дорожная разметка: 2-ая от оси				1.11 (15 м.)		1.1 (15 м.)	1.11 (15 м.)			
Горизонтальная дорожная разметка: 1-я от оси	1.5 (190 м.)									
Видимость автомобиля в обратном направлении										
Ширина проезжей части, м	12 м.									

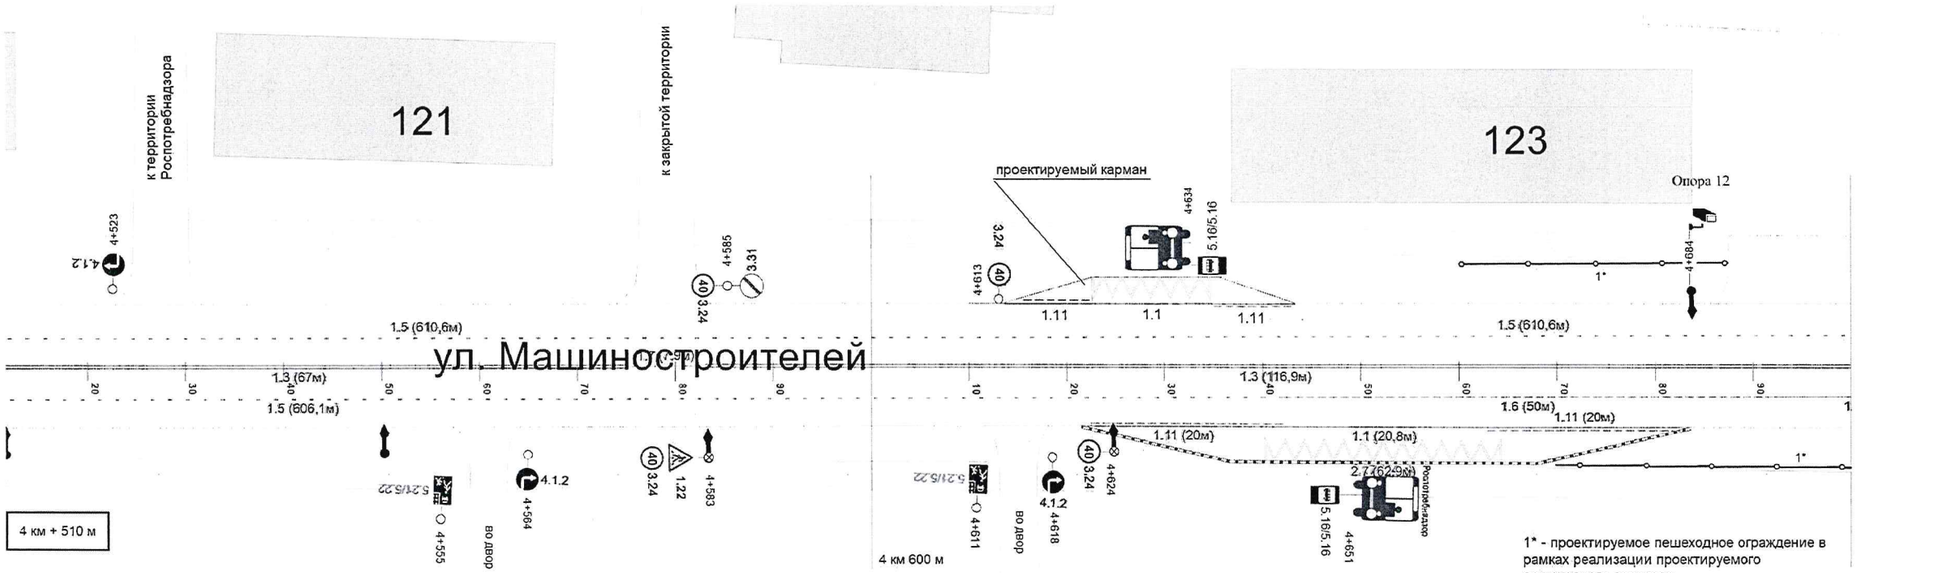


Горизонтальная дорожная разметка: Осевая линия	1.3 (67м.)		1.7 (7,9 м.)	1.3 (115,1м.)					
Горизонтальная дорожная разметка: 3-ая от оси					1.17 (20,8 м.)				
Горизонтальная дорожная разметка: 2-ая от оси				1.11 (20 м.)	1.1 (20,8м.)	1.11 (20 м.)			
Горизонтальная дорожная разметка: 1-я от оси	1.5 (132 м.)				1.6 (50м.)		1.1 (10м.)		
Дорожные ограждения и направляющие устройства справа						пешеход., 30 м.			
Тротуары справа	2,4 м, мат. а/б		2,4 м, мат. а/б		2,4 м, мат. а/б				

Проект организации дорожного движения
г. Йошкар-Ола ул. Машиностроителей

Утверждаю:
Начальник отдела
дорожной деятельности и транспорта
администрации городского округа
"Город Йошкар-Ола"
_____Ю.В. Пересада
"02" _____ 2025 г.

Тротуары слева			2,4 м, мат. а/б					
Дорожные ограждения и направляющие устройства слева			пешеход., 11 м.		пешеход., 53 м.			
Дорожные ограждения и направляющие устройства по осевой								
Горизонтальная дорожная разметка	3-ая от оси							
	2-ая от оси							
	1-я от оси	1.5(20 м)		1.14.1	1.1(20 м)	1.6(50 м)	1.5(110 м)	
Видимость автомобиля в обратном направлении								
Ширина проезжей части, м		12 м.						

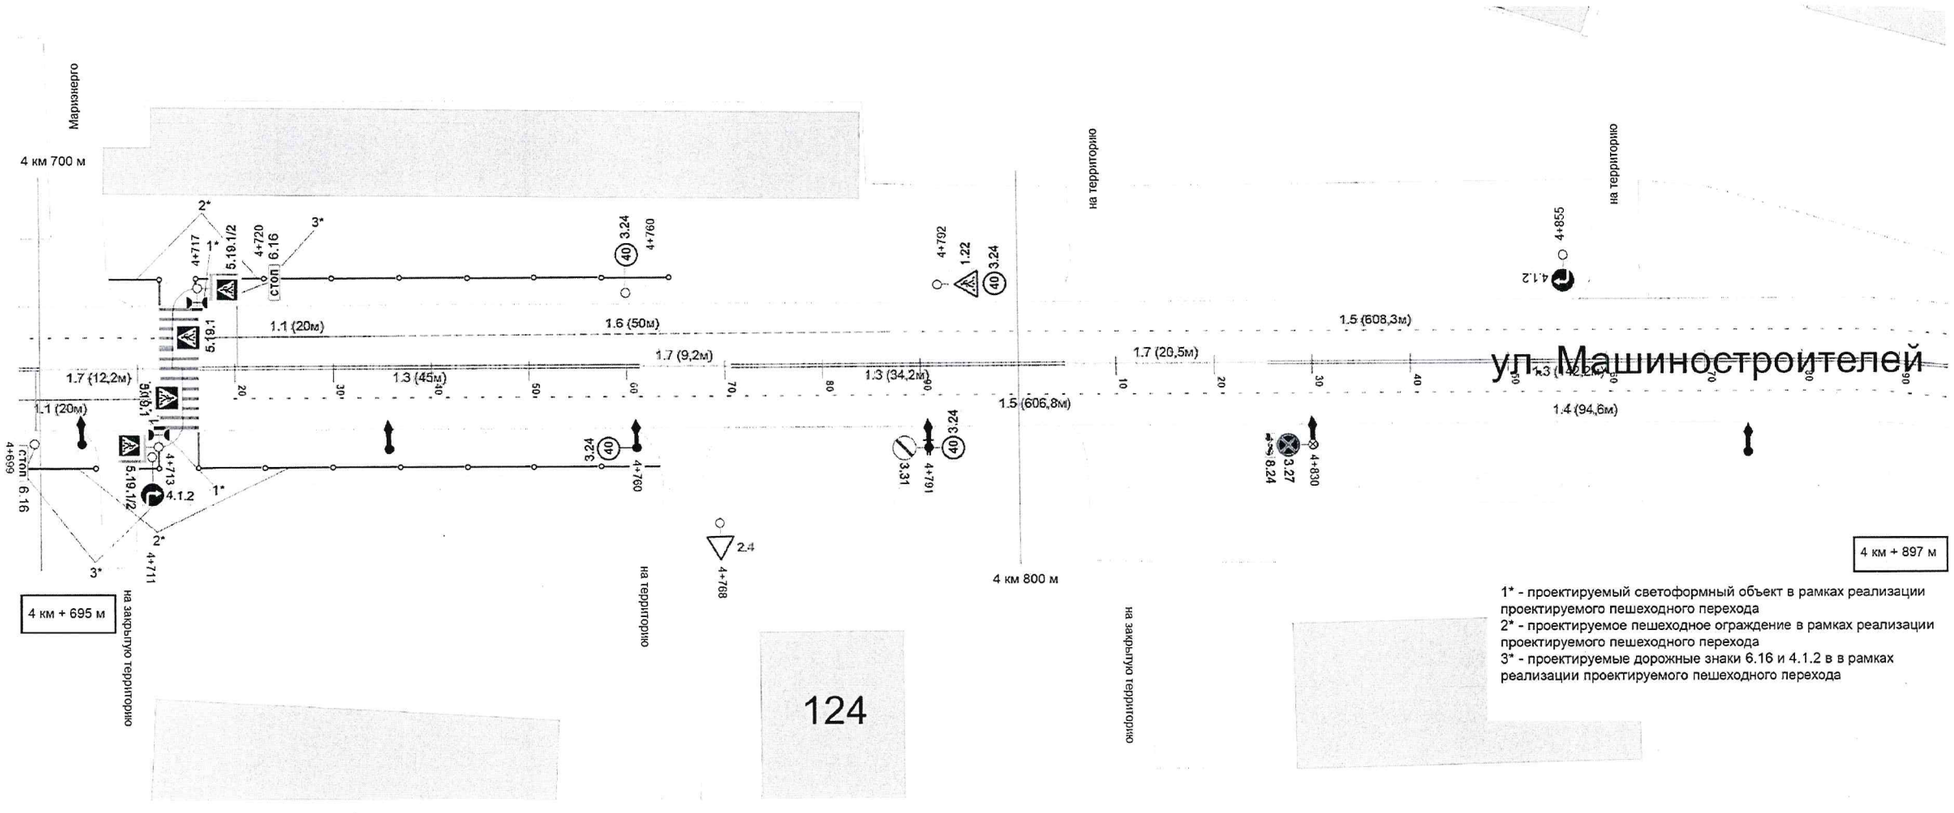

Горизонтальная дорожная разметка	Осевая линия	1.3 (2 м)	1.7 (12,2 м)	1.14.1	1.3 (45 м)	1.7 (9,2 м)	1.3(34,2 м)	1.7(20,5м)	1.3(34,2м)
	3-ая от оси								
	2-ая от оси								
	1-я от оси	1.1(20м)		1.14.1	1.5(180 м)				
Дорожные ограждения и направляющие устройства справа		пешеход., 8 м.			пешеход., 53 м.				
Тротуары справа		2,6 м. мат. а/б			2,6 м. мат. а/б		2,6 м. мат. а/б		2,4 м. мат. а/б