
Проект организации дорожного движения
г. Йошкар-Ола ул. Машиностроителей

Утверждаю:
Начальник отдела
дорожной деятельности и транспорта
администрации городского округа
"Город Йошкар-Ола"
_____Ю.В. Пересада
"16" 02 2025 г.

Тротуары слева		4,4 м						
Дорожные ограждения и направляющие устройства слева						пешеход., 50 м.		20м
Дорожные ограждения и направляющие устройства по осевой								
Горизонтальная дорожная разметка	3-ая от оси		1.17.1 (20 м)					
	2-ая от оси	1.11(15м)	1.1(20 м)	1.11(15м)				
	1-я от оси	1.5 (158,3 м)					1.14.1	1.1 (20 м)
Видимость автомобиля в обратном направлении								
Ширина проезжей части, м		15,3м.				15,6 м.		

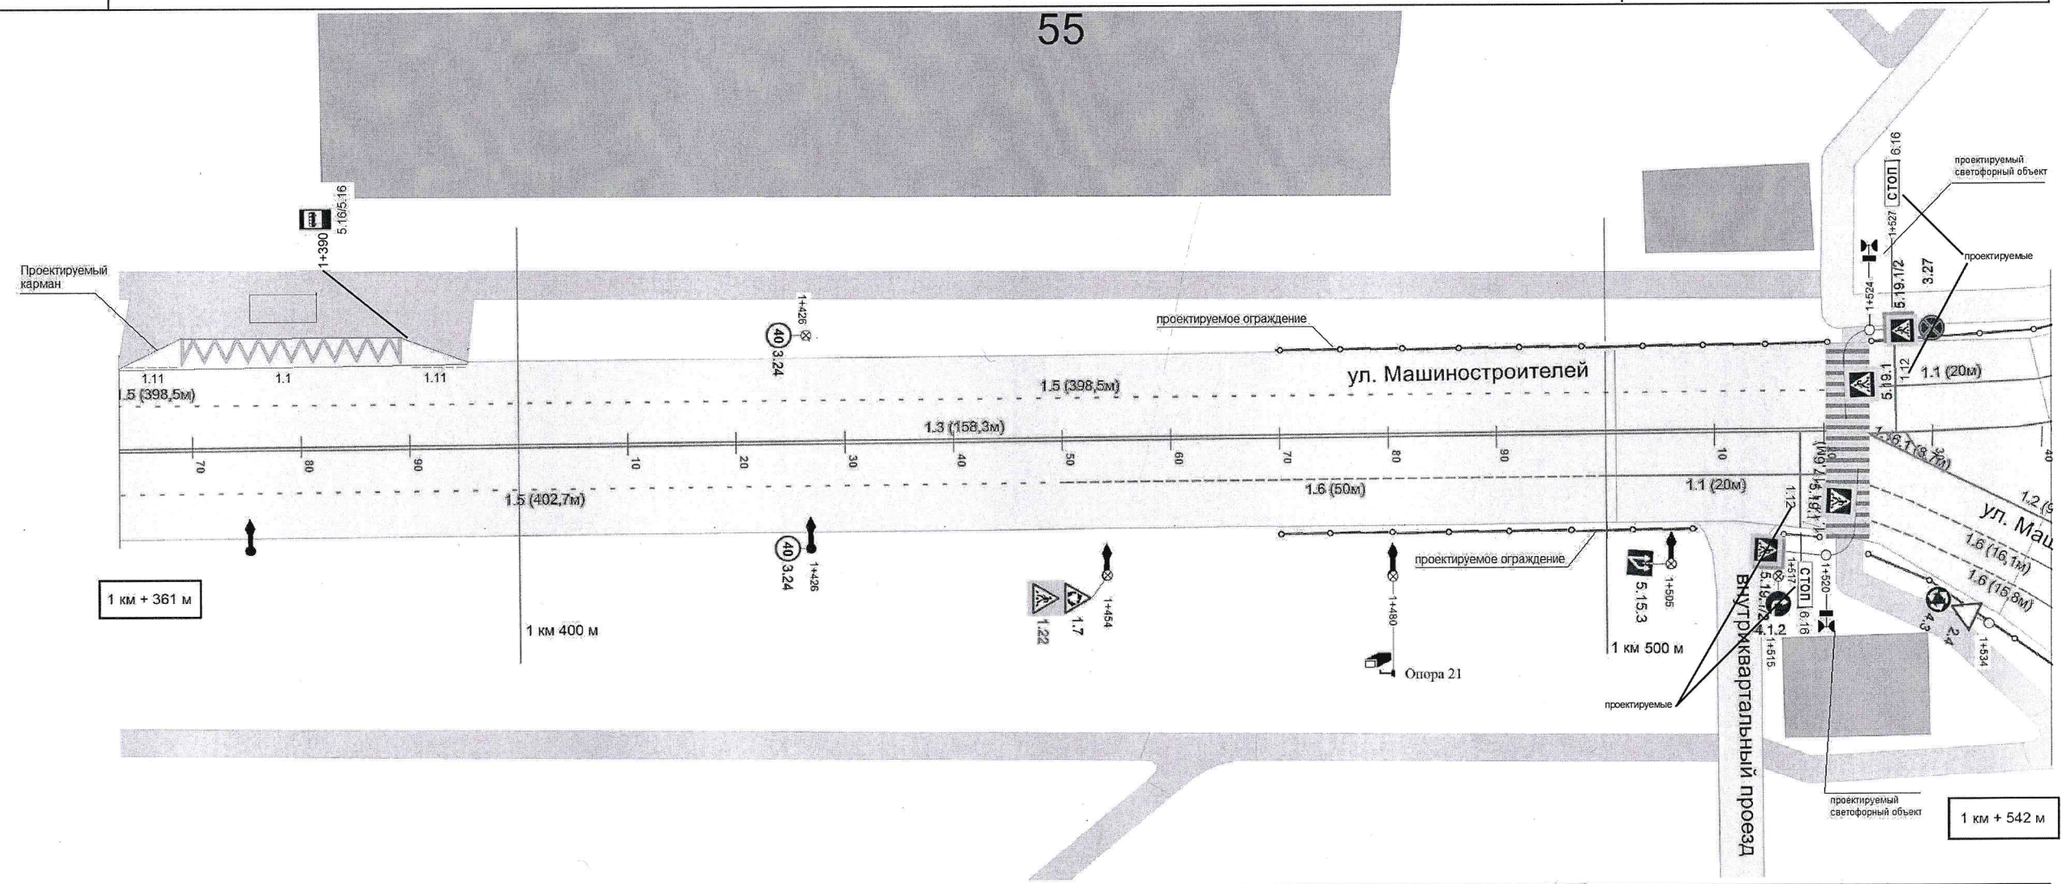

Горизонтальная дорожная разметка	Осевая линия	1.3 (158,3 м)					1.14.1	1.2 (16 м)
	3-ая от оси							1.6 (15,8 м)
	2-ая от оси						1.14.1	1.6 (16,1 м)
	1-я от оси	1.5 (90 м)		1.6 (50 м)		1.1 (20 м)	1.14.1	1.2 (20 м) 1.16.1 (8,7 м)
Дорожные ограждения и направляющие устройства справа						пешеход., 50 м.		пешеход., 20 м.
Тротуары справа		7 м.						7 м.

пешеход., 20 м.