
Утверждаю
Начальник отдела
дорожной деятельности и транспорта
администрации городского округа
"Город Йошкар-Ола"

_____Ю.В. Пересада

02 2025 г.

Проект организации дорожного движения
г. Йошкар-Ола ул. Машиностроителей

Тротуары слева		2,8 м.					2,5 м.
Дорожные ограждения и направляющие устройства слева		пешеход., 37 м.		пешеход., 35 м.		пешеход., 10 м.	пешеход., 40 м.
Дорожные ограждения и направляющие устройства по осевой							
Горизонтальная дорожная разметка	3-ая от оси		1.17(21,8м)				
	2-ая от оси	1.4 (64 м)	1.11 (15м)	1.1 (20м)	1.11 (15м)		1.4 (40м)
	1-я от оси	1.5 (125 м)				1.14.1	1.1 (24 м) / 1.6 (27 м)
Видимость автомобиля в обратном направлении							
Ширина проезжей части, м		15,1 м.	15 м. + заездной карман 3,4 м.		15 м.	15 м. + заездной карман 3,4 м.	15 м.

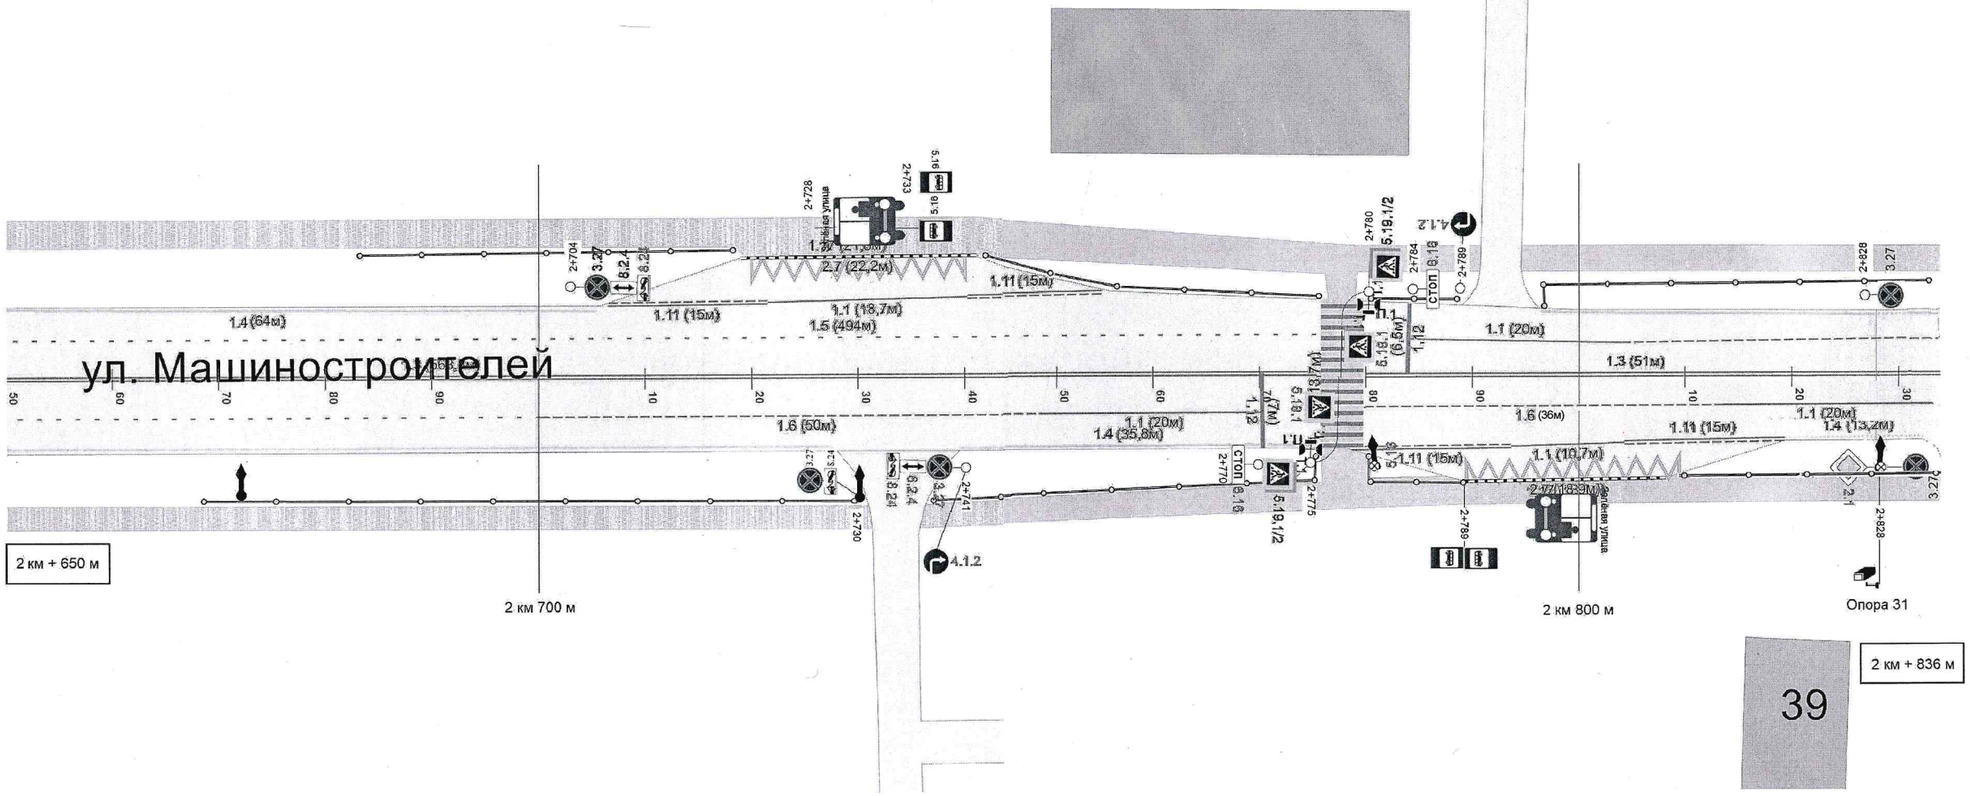

Горизонтальная дорожная разметка	Осевая линия	1.3 (125м)			1.14.1	1.3 (56м)		
	3-ая от оси					1.17(10,7м)		
	2-ая от оси	1.4 (79м)		1.4 (35,8 м)	1.14.1	1.11 (15 м)	1.1 (10м)	1.11 (15м) / 1.4 (13,2м)
	1-я от оси	1.5 (50м)	1.6 (50м)	1.1 (20м)	1.14.1	1.6 (36 м)		1.1 (20м)
Дорожные ограждения и направляющие устройства справа		пешеход., 63 м.		пешеход., 42 м.		пешеход., 12 м.		пешеход., 22 м.
Тротуары справа		2,8 м.		2,5 м.				