Утверждаю:
Начальник отдела
дорожной деятельности и транспорта
администрации городского округа
"Город Йошкар-Ола"

_____ Ю.В. Пересада


"__" ____02_____ 2025 г.

ДЛЯ ДОКУМЕНТОВ

ул. Мира
(ул.Никиткино - ул.Звездная)

Разметка на участке :
1.1 : 40 м
1.3 : 152 м
1.5 : 188 м
1.6 : 100 м
1.7 : 12 м

Элементы дороги в продольном профиле	40.0	56 / 40.00	56	R ≥ 1050.0 K - 160			400
Элементы дороги в плане							
Тротуары слева	шир. 2.3-2.6м, мат.а/б,					шир. 2.3-2.6м, мат.а/б,	
Дорожные ограждения и направляющие устройства слева							
Дорожные ограждения и направляющие устройства по осевой							
Горизонтальная дорожная разметка: 2-я от осевой			1.13 3280 - 3297	1.7 3297 - 3312			
Горизонтальная дорожная разметка: 1-я от осевой	1.5 3200-3278		1.7 3278 - 3314		1.1 3314-3334	1.6 3334-3384	1.5 3384-3400
Ширина проезжей части , м	14,22м.(7.16 / 7.06 м (						

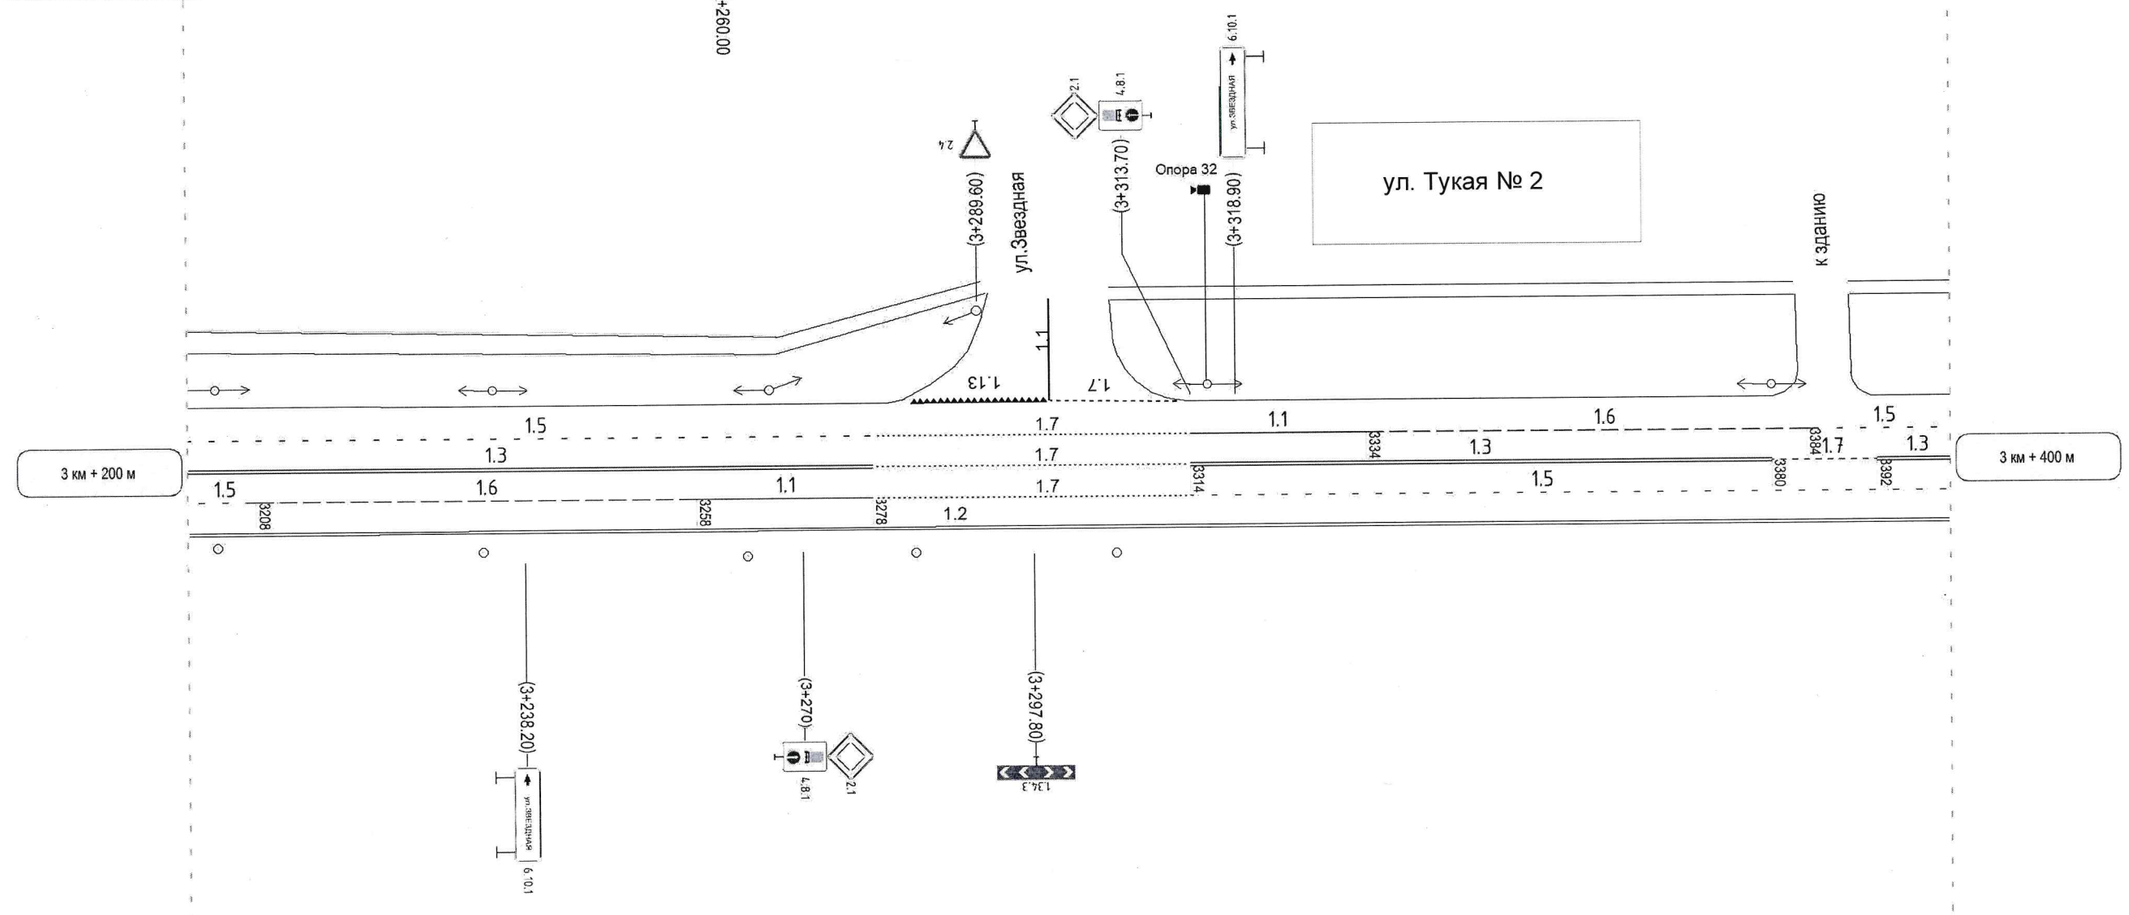

Горизонтальная дорожная разметка: Осевая линия		1.3 3200-3278		1.7 3278 - 3314	1.3 3314-3380	1.7 3380-3392	1.3 3392-3400
Горизонтальная дорожная разметка: 1-я от осевой	1.5 3200-3208	1.6 3208-3258	1.1 3258-3278	1.7 3278 - 3314	1.5 3314-3400		
Горизонтальная дорожная разметка: 2-я от осевой				1.2 3278 - 3400			
Дорожные ограждения и направляющие устройства справа							
Тротуары справа							