
Проект организации дорожного движения
на улицу Подольских Курсантов
(на участке от улицы Анциферова до улицы Машиностроителей)

Элементы дороги в продольном профиле		19.9 — 26 — 20.00 — 23 — R ≥ 850.0, K - 30.6 — 4 — 50.56 — 50.80 — 3 — 0.3 — 60.00 — 3 — R ≥ 12750.0, K - 36.4 — 9.1 — 96.37 — 1 — 3.6 — 00.00 — R ≥ 700.0, K - 33.7 — 19 — 33.71 — 26.3 — 60.00 — R ≥ 600.0, K - 21.7 — 23 — 81.74 — R ≥ 150.0, K - 18.3 — 23 — 00.00
Элементы дороги в плане		
Тротуары слева		шир. 2.5м, мат.а/б, 600-628.5 — шир. 2.5м, мат.а/б, 635.5-706 — шир. 2.5м, мат.а/б, 711.5-784.5 — шир. 2.5м, мат.а/б, 787.5-800
Дорожные ограждения и направляющие устройства слева		ДО (У-1) 655.8-699.9 — ДО (У-1) 716.6-749.6 — ДО (У-1) 754.1-782.2 — ДО (У-1) 790-800
Дорожные ограждения и направляющие устройства по осевой		
Горизонтальная дорожная разметка	3-ая от оси	
	2-ая от оси	
	1-я от оси	
Видимость автомобиля в обратном направлении		
Ширина проезжей части, м		9м. — 9м. — 14м. — 12,7м. — 9м. — 14м.

Разметка на участке:
1.1: 20.0м
1.5: 68.09м
1.6: 81.91м
1.12: 12.84м
1.14.1: 13.22м
1.17.1: 30.0м

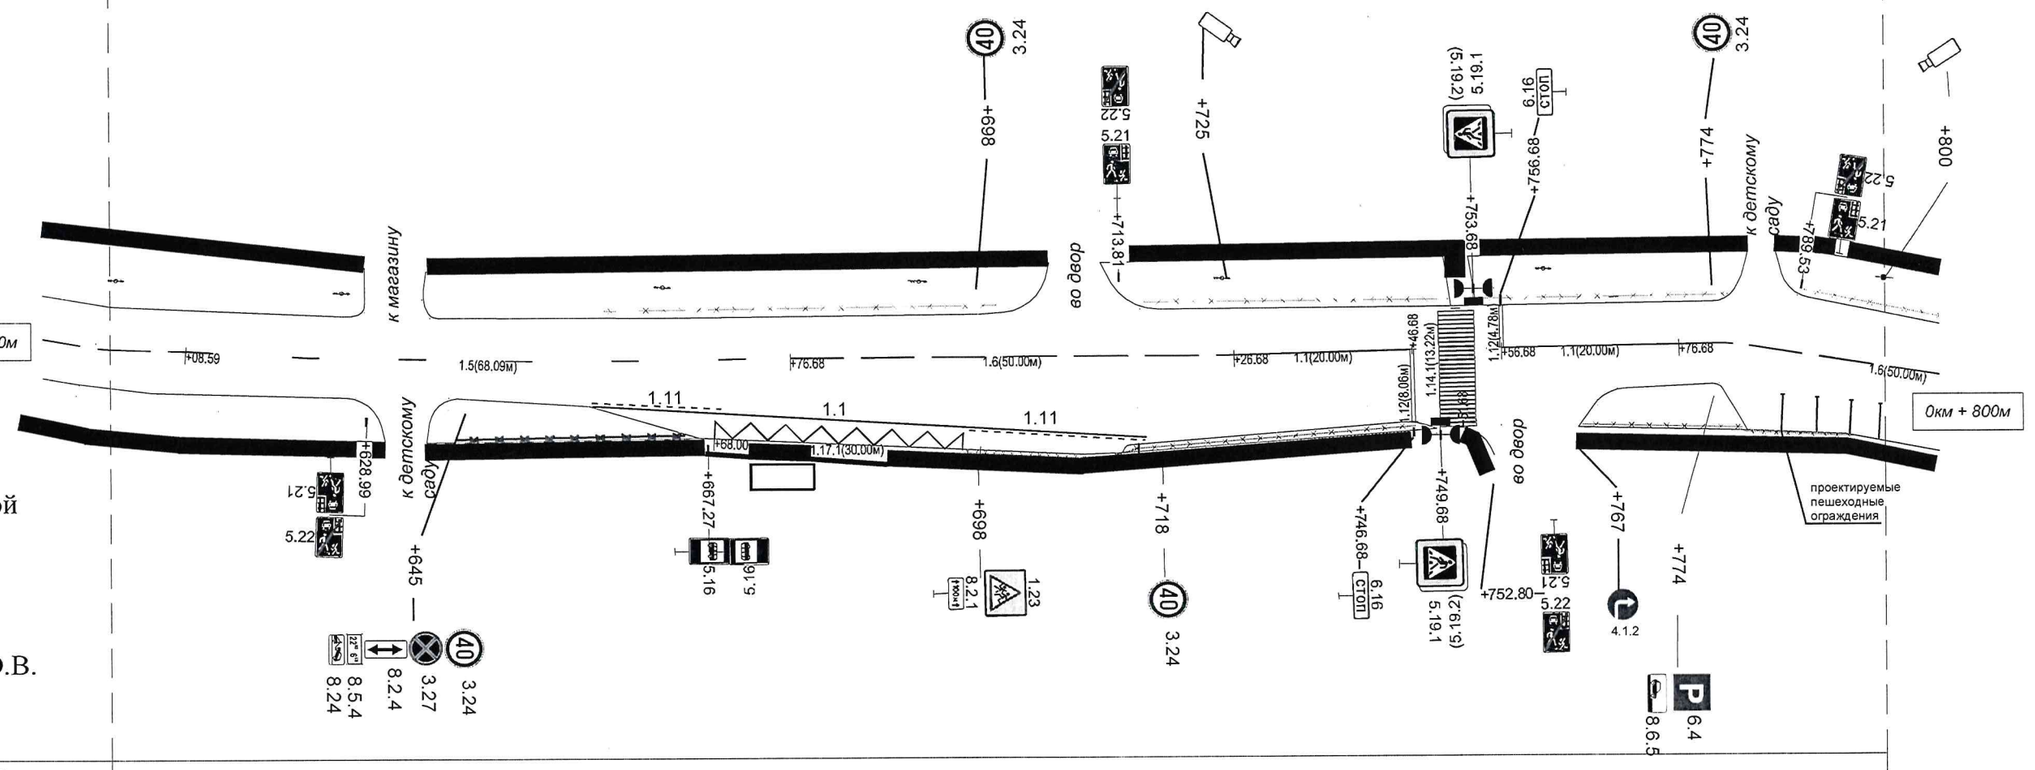

Утверждаю:
Начальник отдела дорожной деятельности и транспотра Администрации ГО "Город Йошкар-Ола"


_____ Пересада Ю.В.
"___" _____ 2025г.

Видимость автомобиля в обратном направлении		
Горизонтальная дорожная разметка	Осевая линия	1.6 600-608.59 — 1.5 608.59-676.68 — 1.6 676.68-726.68 — 1.1 726.68-746.68 — 1.1 756.68-776.68 — 1.6 776.68-800.0
	1-я от оси	
	2-ая от оси	1.11 — 1.1, 1.17.1 — 1.11
	3-ая от оси	
Дорожные ограждения и направляющие устройства справа		ДО (У-1) 714.7-746.7 — ДО (У-1) 765.6-783.8
Тротуары справа		шир. 4.0м, мат.а/б, 600-631 — шир. 4.8м, мат.а/б, 635.5-756.5 — шир. 2.9м, мат.а/б, 665.5-800

Проект организации дорожного движения
на улицу Подольских Курсантов
(на участке от улицы Анциферова до улицы Машиностроителей)

Элементы дороги в продольном профиле		R ≥ 350.0; K - 7.5; 07.49; 12.5; 10; 20.00; R ≥ 1100.0; K - 19.8; 39.77; 9; R ≥ 4800.0; K - 40.2; 80.00; 0.3; 7; R ≥ 1750.0; K - 39.7; 80.33; 9; 20.00; R ≥ 2800.0; K - 20.0; 40.00; 11; 60.00; 20.0; 8; 00.00; 40.0
Элементы дороги в плане		
Тротуары слева		*шир. 1.5м, мат.а/б, 800-927*; *шир. 2.0м, мат.а/б, 934.5-1000*
Дорожные ограждения и направляющие устройства слева		*ДО (У-1) 800-922*
Дорожные ограждения и направляющие устройства по осевой		
Горизонтальная дорожная разметка	*3-ая от оси*	
	2-ая от оси	
	1-я от оси	
Видимость автомобиля в обратном направлении		
Ширина проезжей части, м		9,2 м.

Разметка на участке:
1.5: 26.68м
1.6: 173.32м

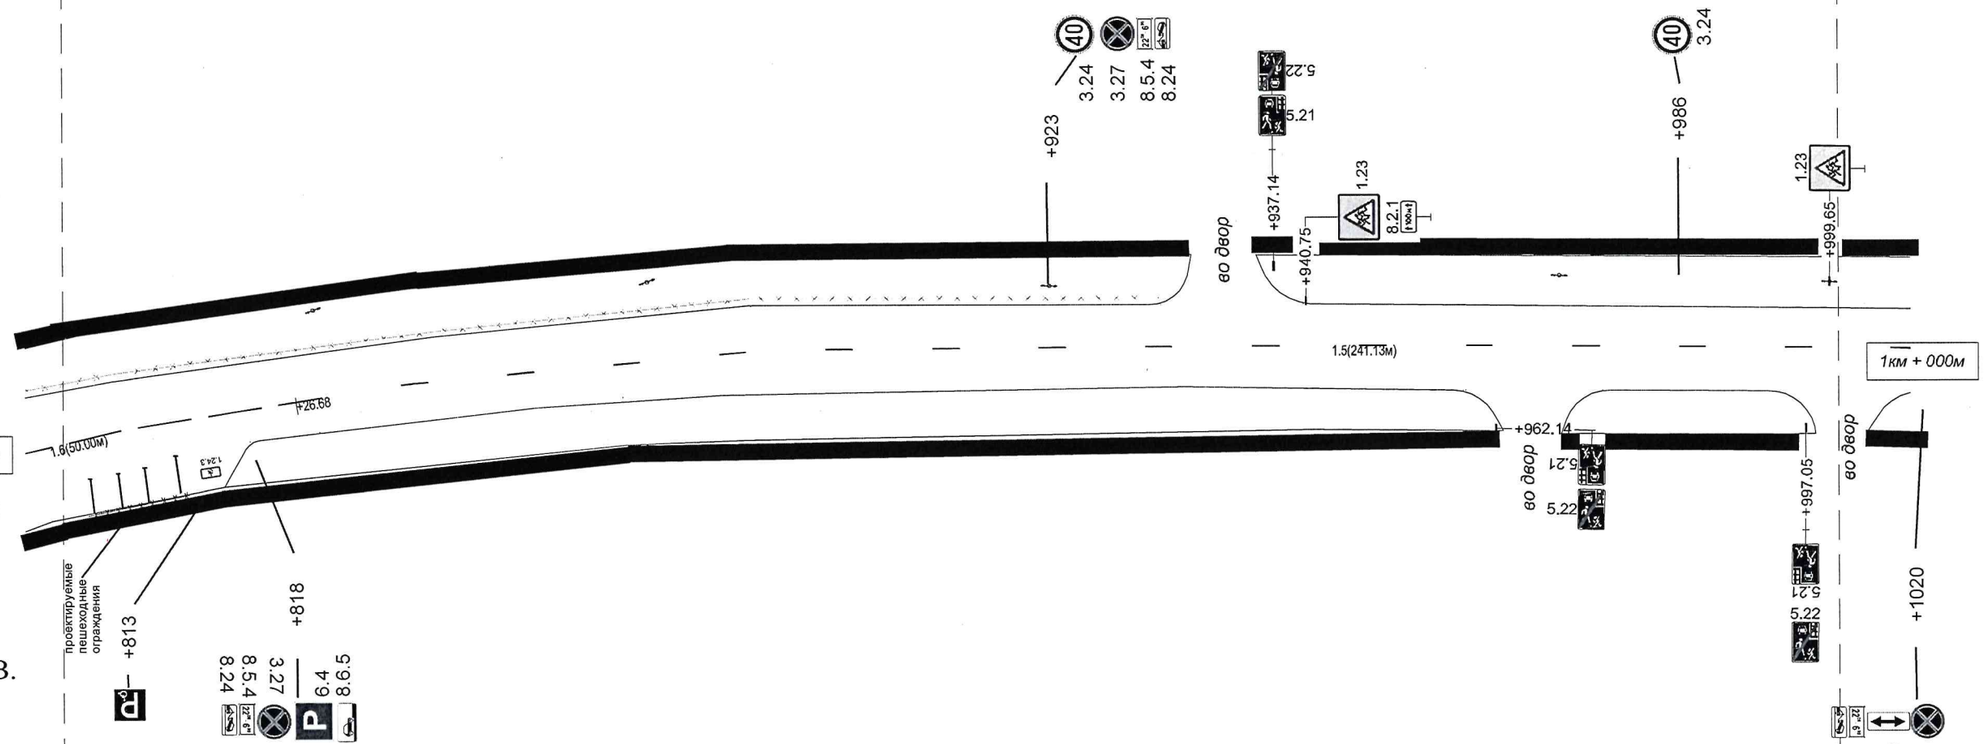

Утверждаю:
Начальник отдела дорожной деятельности и транспотра
Администрации
ГО "Город Йошкар-Ола"

_____Пересада Ю.В.
"___"_____2025г.

Видимость автомобиля в обратном направлении		
Горизонтальная дорожная разметка	*Осевая линия*	*1.6 800.0-826.68*; *1.5 826.68-1000*
	1-я от оси	
	2-ая от оси	
	3-ая от оси	
Дорожные ограждения и направляющие устройства справа		
Тротуары справа		*шир. 2.5м, мат.а/б, 800-962*; *шир. 2.0м, мат.а/б, 969-997.5*