
Утверждаю:
И.о. начальника отдела
дорожной деятельности и транспорта
администрации городского округа
"Город Йошкар-Ола"

_____ Е.Н. Коскин
_____ 2025 г.

ДЛЯ ДОКУМЕНТОВ

ул. Волкова
(ул.Горького - ул.Кремлевская)

Элементы дороги в продольном профиле	
Элементы дороги в плане	
Тротуары слева	шир. 2,25 - 3,0м нат. о/б, 1400 - 1453 / шир. 2,5 - 3,0м нат. о/б, 1459 - 1511
Дорожные ограждения и направляющие устройства слева	
Дорожные ограждения и направляющие устройства по осевой	
Горизонтальная дорожная разметка 2-я от осевой	
Горизонтальная дорожная разметка 1-я от осевой	
Ширина проезжей части , м	7.9 м

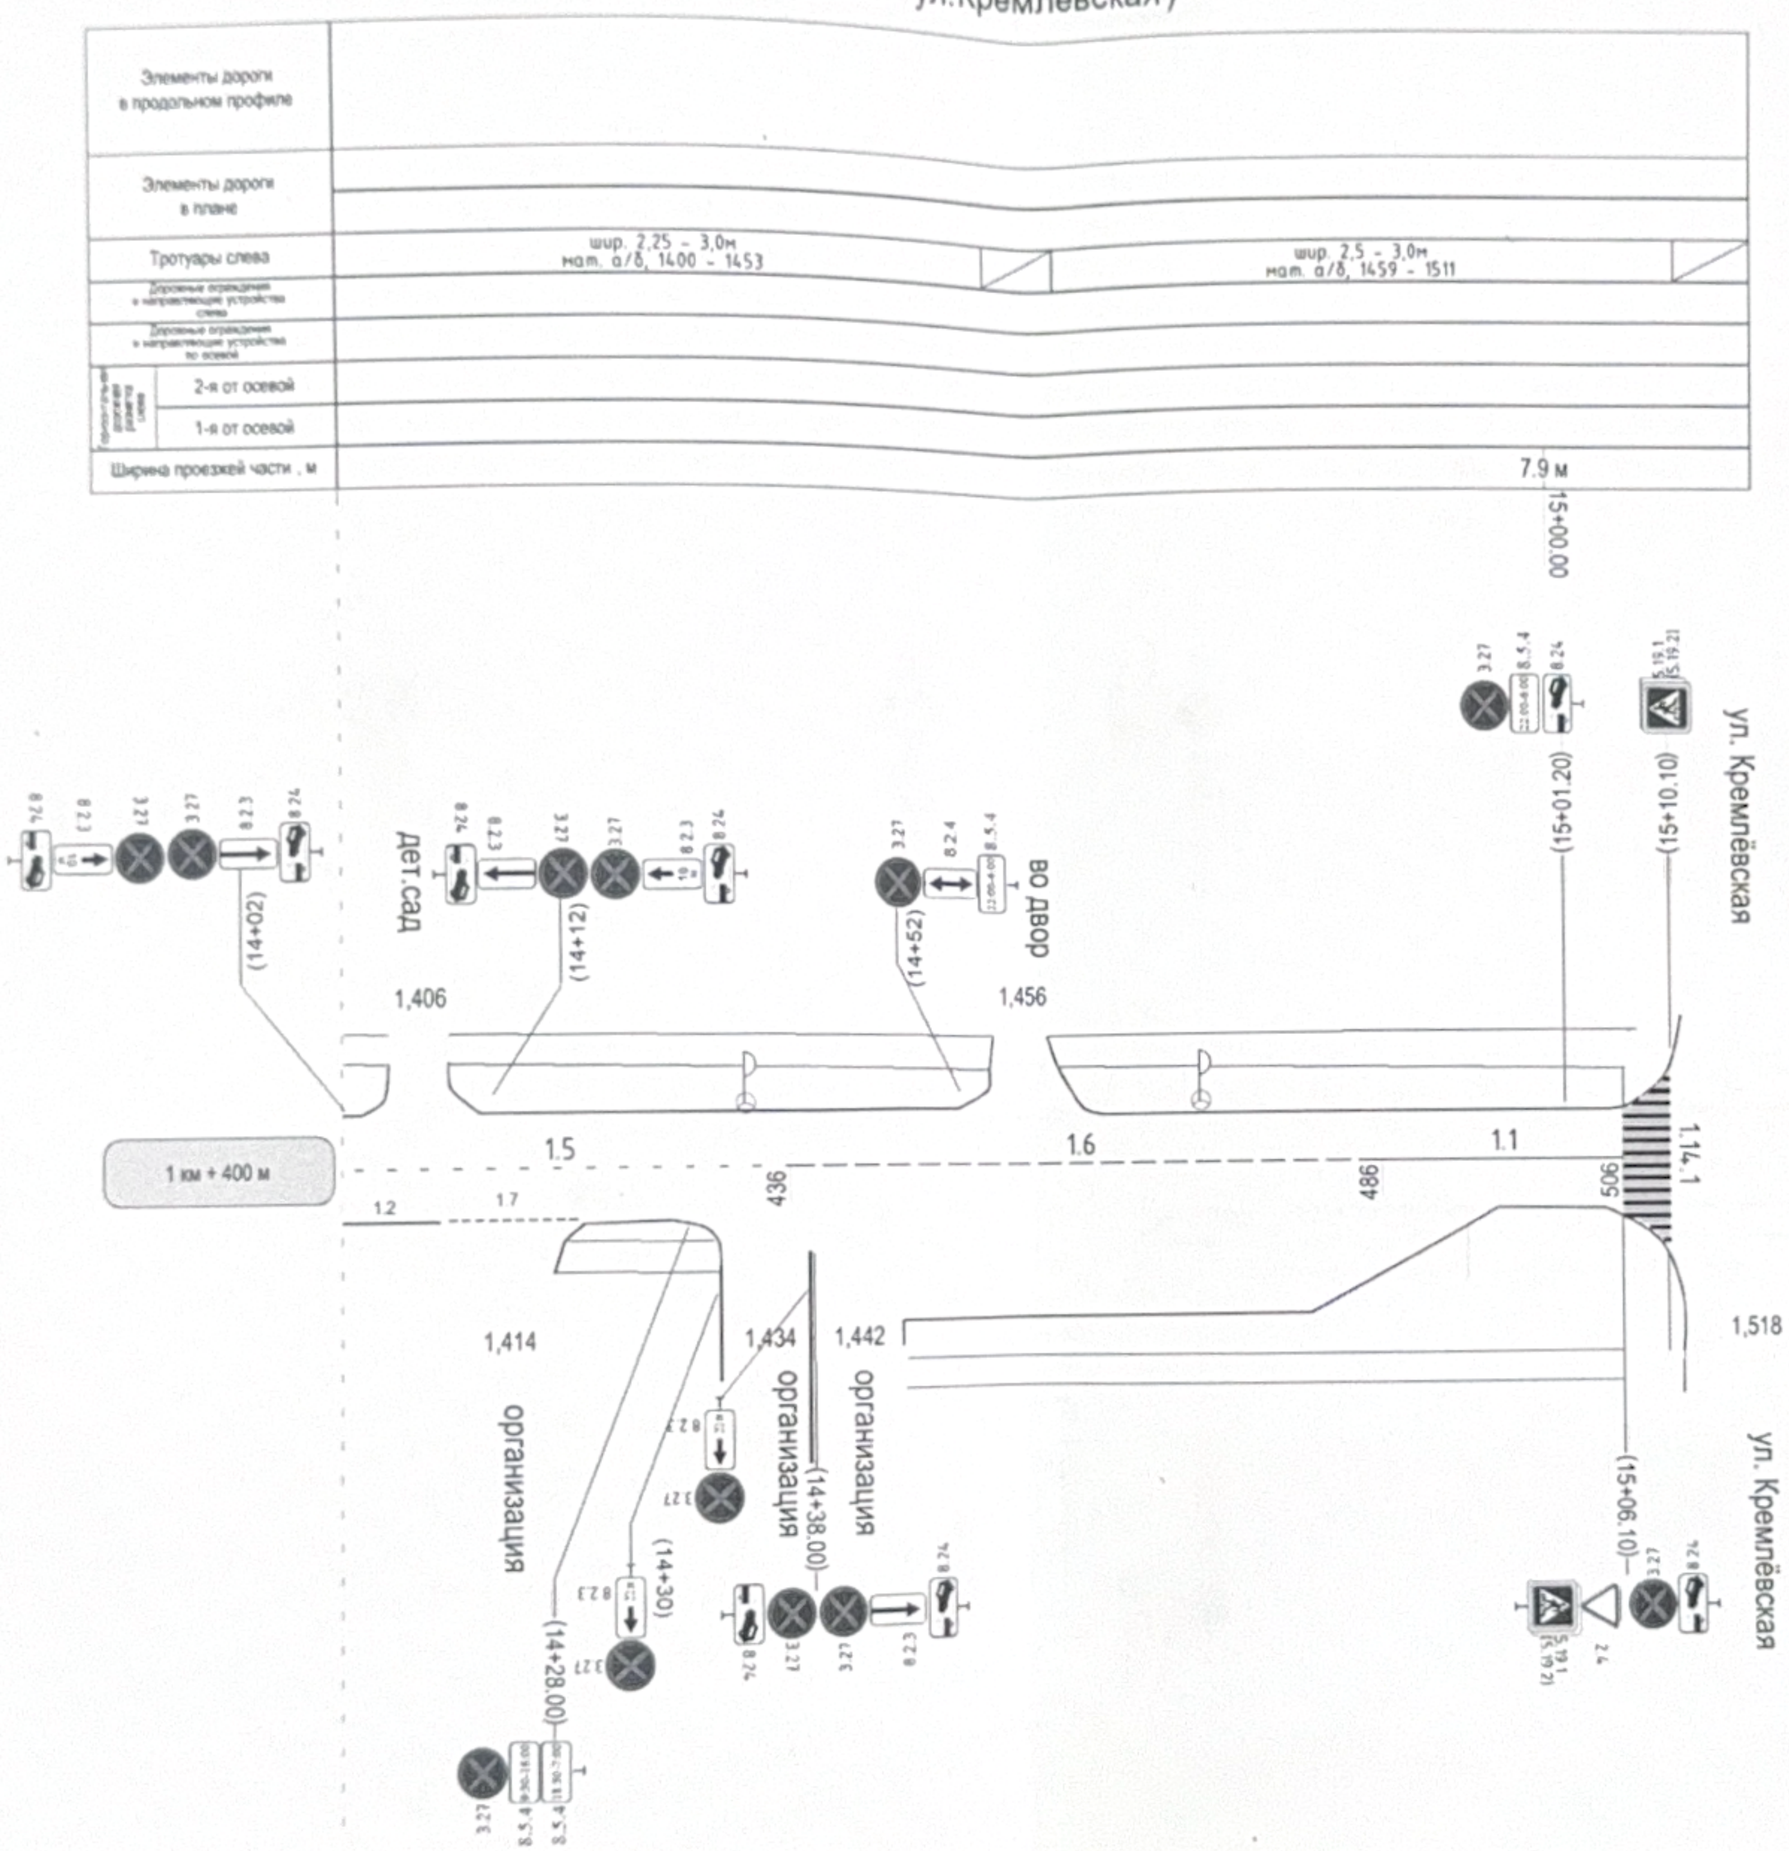

Горизонтальная дорожная разметка	Осевая линия	1.5 1400-1436	1.6 1436-1486	1.1 1486-1506
	1-я от осевой	1.2 1400-1411 / 1.7 1411-1418		
	2-я от осевой			
Дорожные ограждения и направляющие устройства справа				
Тротуары справа		шир. 2,25 - 3,0м 1416 - 1430	шир. 2,25 - 3,0м 1446 -1510	

Утверждаю:
и.о. начальника отдела
дорожной деятельности и транспорта
администрации городского округа
"город Йошкар-Ола"
_____ Е.И. Коскин
_____ 2025 г.

ДЛЯ ДОКУМЕНТОВ

Разметка на участке
1:5 : 132 м

ул. Волкова
(ул.Горького - ул.Кремлёвская)

Элементы дороги в продольном профиле	
Элементы дороги в плане	
Тротуары слева	шир. 3,0 - 2,25м нат. о/б, 1266 - 1400
Дорожные ограждения и направляющие устройства слева	
Дорожные ограждения и направляющие устройства по осевой	
Проезжая часть дороги разделительная полоса: 2-я от осевой	
Проезжая часть дороги разделительная полоса: 1-я от осевой	
Ширина проезжей части , м	7.80 м

13+40.00

(12+51.60) 6.4 — (12+93.60) 3.2 — (13+18.60) 3.27 8.24 8.5.4 — 3.27

бульвар Чавайна

1,262

1,375

1 км + 200 м

1 км + 400 м

1.5

268

1.2

1,279

(12+80)

1,307

ул. Горького

организация

(12+96) 3.27

(13+18.60) 3.27 8.5.4 8.5.4

Проезжая часть дороги разделительная полоса: Осевая линия	1.5 1268 - 1400
Проезжая часть дороги разделительная полоса: 1-я от осевой	1.2 1379-1400
Проезжая часть дороги разделительная полоса: 2-я от осевой	
Дорожные ограждения и направляющие устройства справа	
Тротуары справа	шир. 2,5м нат. о/б, 1312 - 1379