
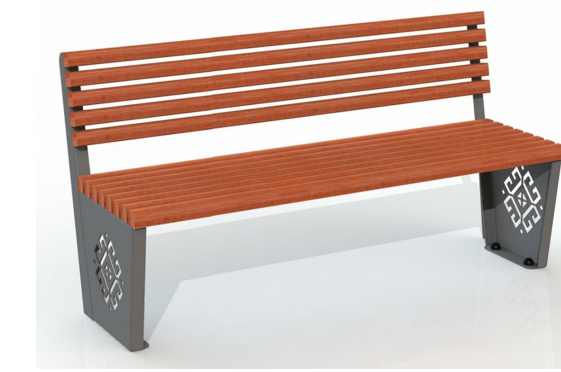




Конструктивный поперечный профиль пешеходной зоны М 1:100

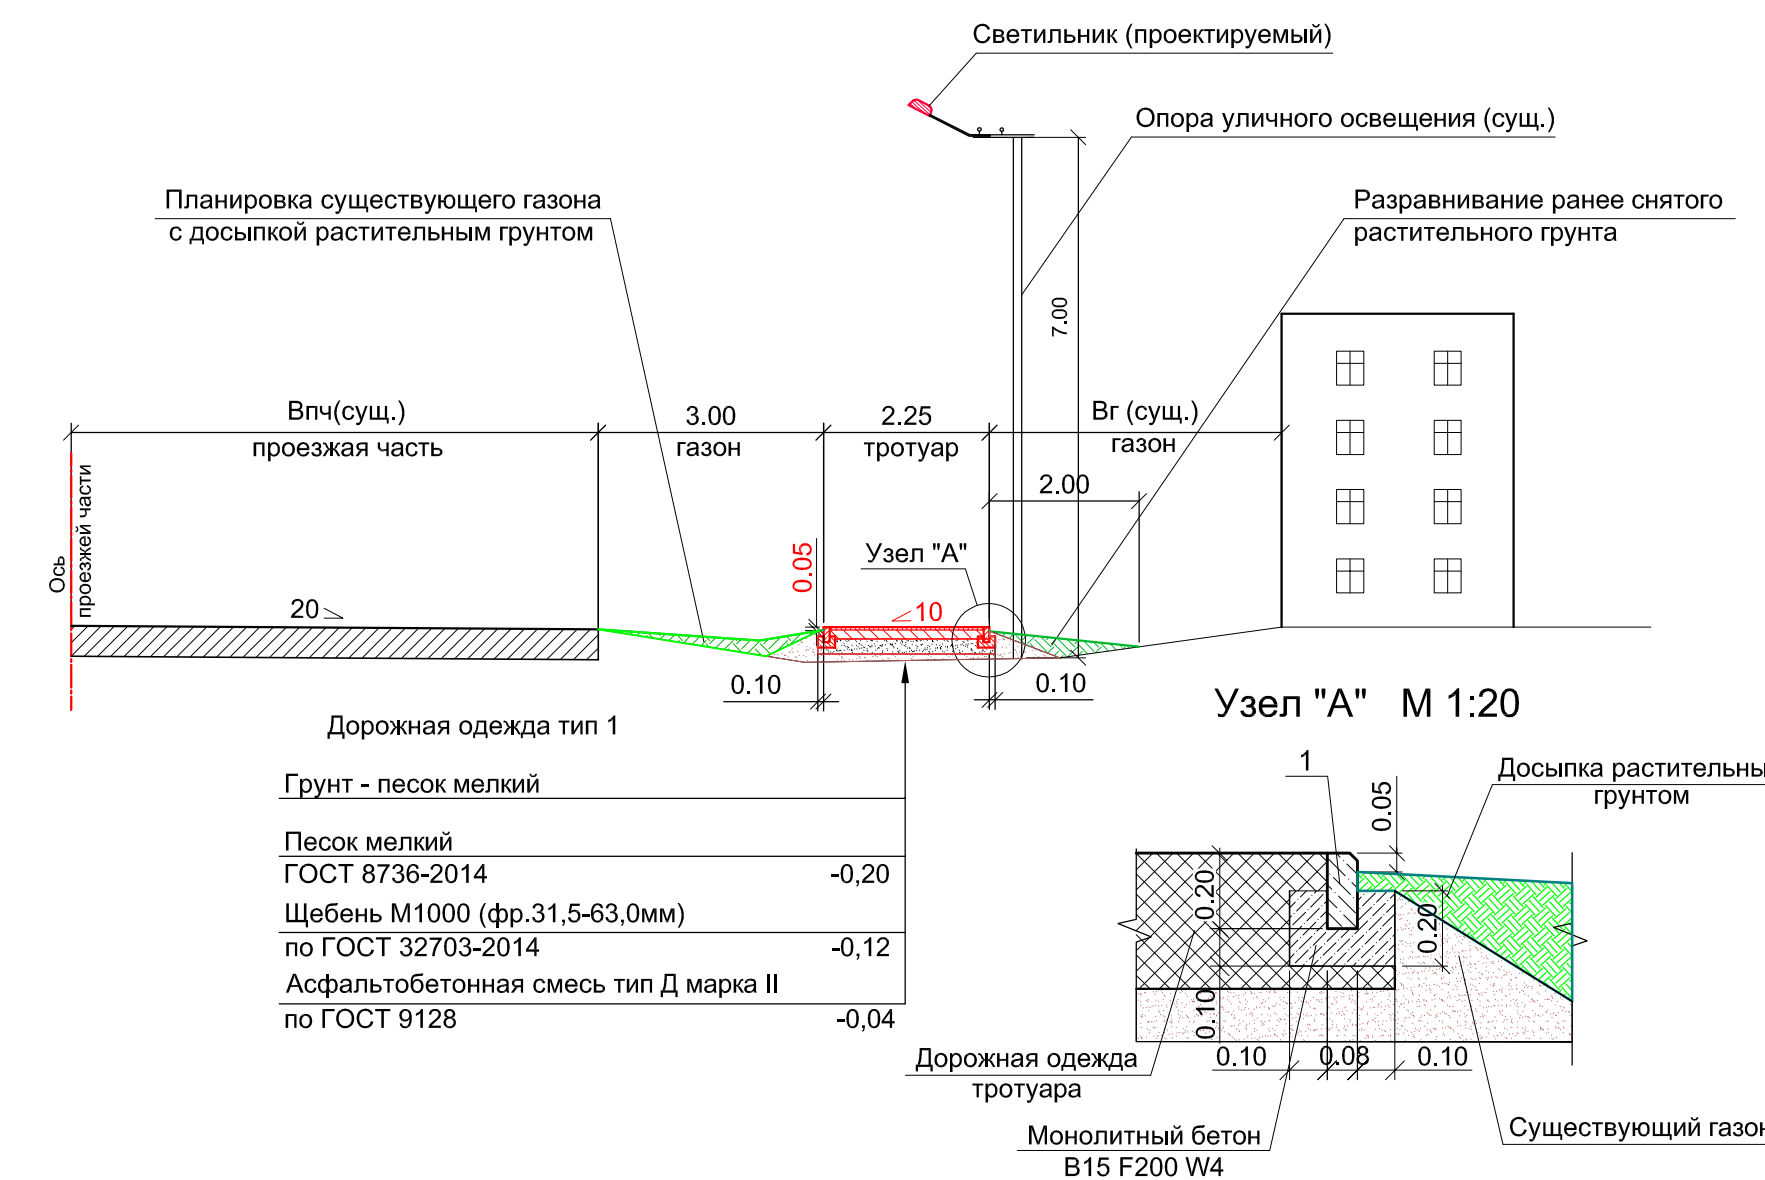


Условные обозначения

- Устройство дорожной одежды по типу 1 (новая дорожная одежда)
- Устройство дорожной одежды по типу 2 (ремонт тротуаров)
- Устройство дорожной одежды по типу 3 (ремонт покрытия тротуаров)
- Устройство асфальтобетонной призмы сопряжения
- Разборка дорожной одежды существующего тротуара
- Планировка и досыпка существующих газонов растительным грунтом с засевом трав
- Обратная навдвжка растительного грунта
- Существующий бортовой камень БР 100.30.18
- Установка бортового камня БР 100.30.18
- Установка бортового камня БР 100.20.8
- Установка бортового камня БР 100.30.18 плашмя
- Существующая опора уличного освещения со светильником
- Установка светильника на существующую опору уличного освещения
- Установка скамьи
- Установка урны

Схема размещения съезда для маломобильных групп населения с тротуара М 1:50

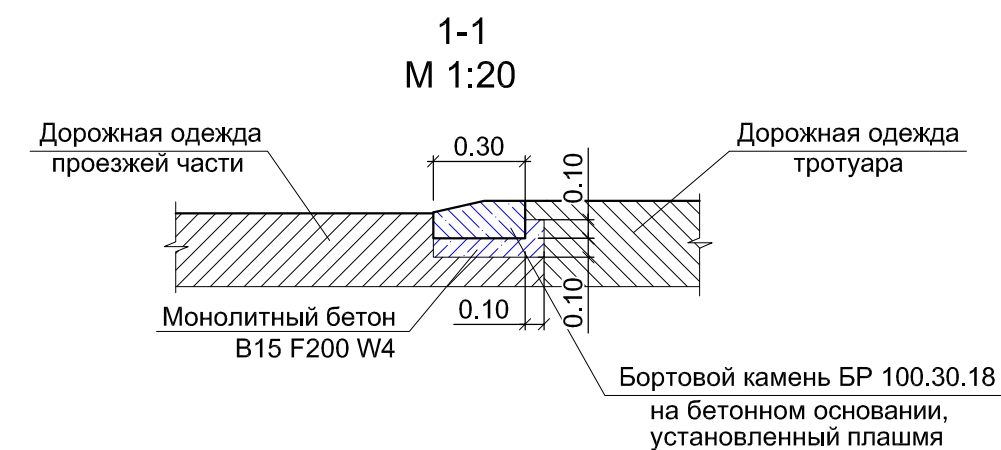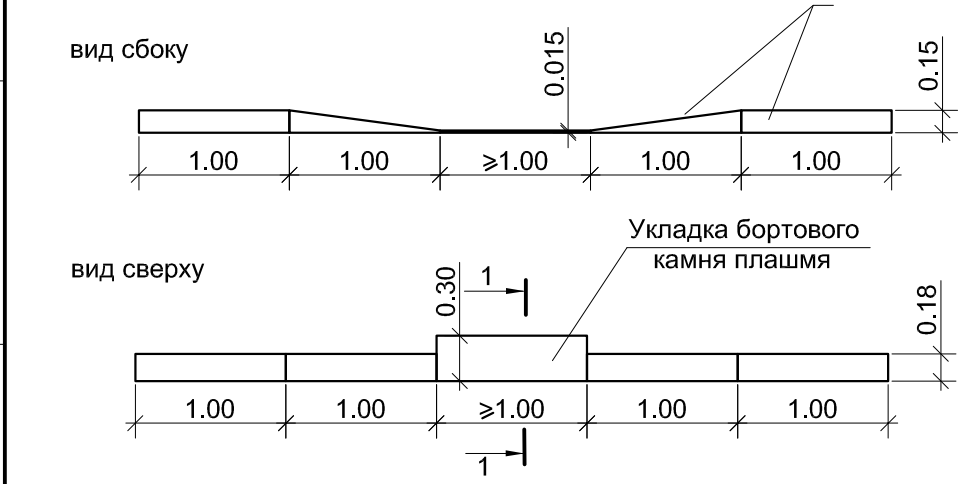

Поперечный профиль пешеходной площадки у магазина М 1:20

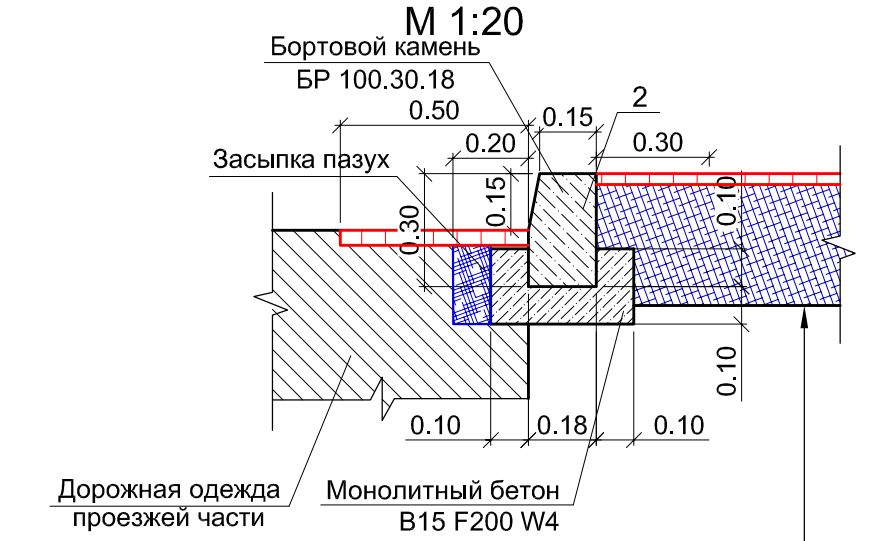

Дорожная одежда тип 2

Существующая дорожная одежда	Выравнивающий слой из щебня М1000 (фр.16.0-31.5мм) по ГОСТ 32703-2014
Асфальтобетонная смесь тип Д марка II по ГОСТ 9128	-0,04

- План составлен по материалам полевых изысканий, выполненных ООО "ПСБ" в апреле 2020г.
- Система высот - условная. Отметки исчислены от Рн1, имеющего отметку 80,000м.
- Съемка выполнена в условной системе координат.
- Проектом предусматривается:
 - устройство освещения над тротуарами и проезжей частью (установка светильников на кронштейны существующих опор уличного освещения);
 - устройство вновь и ремонт существующих тротуаров по правой стороне улицы Гагарина;
 - отделение пешеходной зоны от проезжей части бортовым камнем БР 100.30.18 у магазина "ПРОДУКТЫ";
 - разравнивание растительного грунта перед производством работ по устройству тротуаров;
 - планировка существующих газонов с досыпкой, разравниванием растительного грунта и засевом газонных трав;
 - установка скамьи (1шт.) на пешеходной площадке у магазина "ПРОДУКТЫ";
 - установка урн (4шт.).

Спецификация

Поз.	Обозначение	Наименование	Кол.	Масса ед., кг	Примечание
1	ГОСТ 32961-2014, ГОСТ 6665-91	Бортовой камень БР 100.20.8	558	40	V=0,02м³ В30 F300 W6
2	ГОСТ 32961-2014, ГОСТ 6665-91	Бортовой камень БР 100.30.18	42	120	V=0,05м³ В30 F300 W6

1227/20 - ТКР				
Ремонт тротуаров улицы Гагарина на участке от ул. Советская до ул. Авиации в п. Семеновка городского округа "Город Йошкар-Ола" (правая сторона)				
Изм.	Кол.уч.	Лист	№док	Подп.
Разраб.	Халтурина	Лист	№док	Дата
Пров.	Плесцов	Лист	№док	Дата
ГИП	Полушин	Лист	№док	Дата
Н.контр.	Полушин	Лист	№док	Дата
Утв.	Ганюшкин	Лист	№док	Дата

СОГЛАСОВАНО

Иное № подл. Подпись и дата. Взам. инв. №

