



УЧАСТОК №1

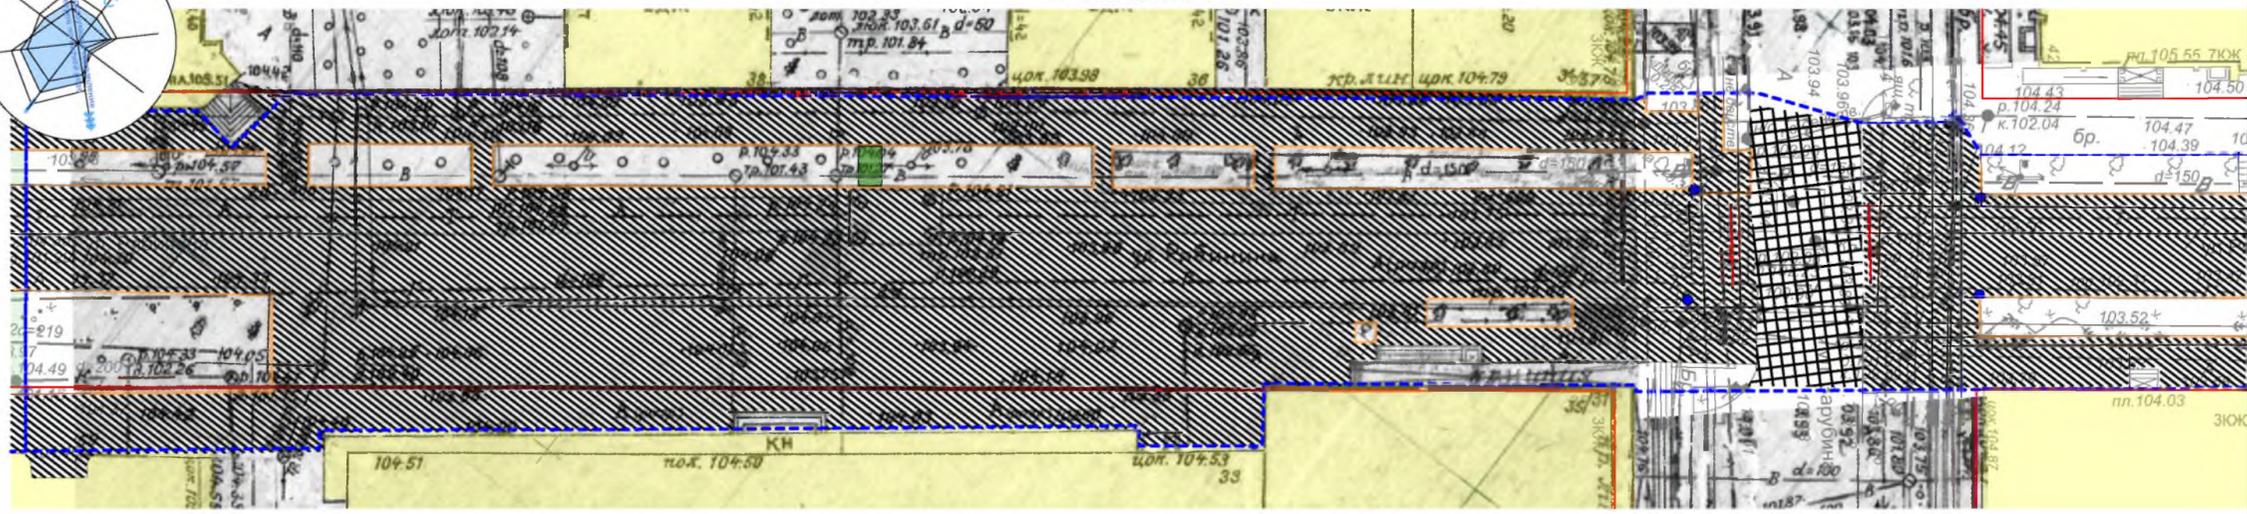

линия совмещения с участком №2

УЧАСТОК №2

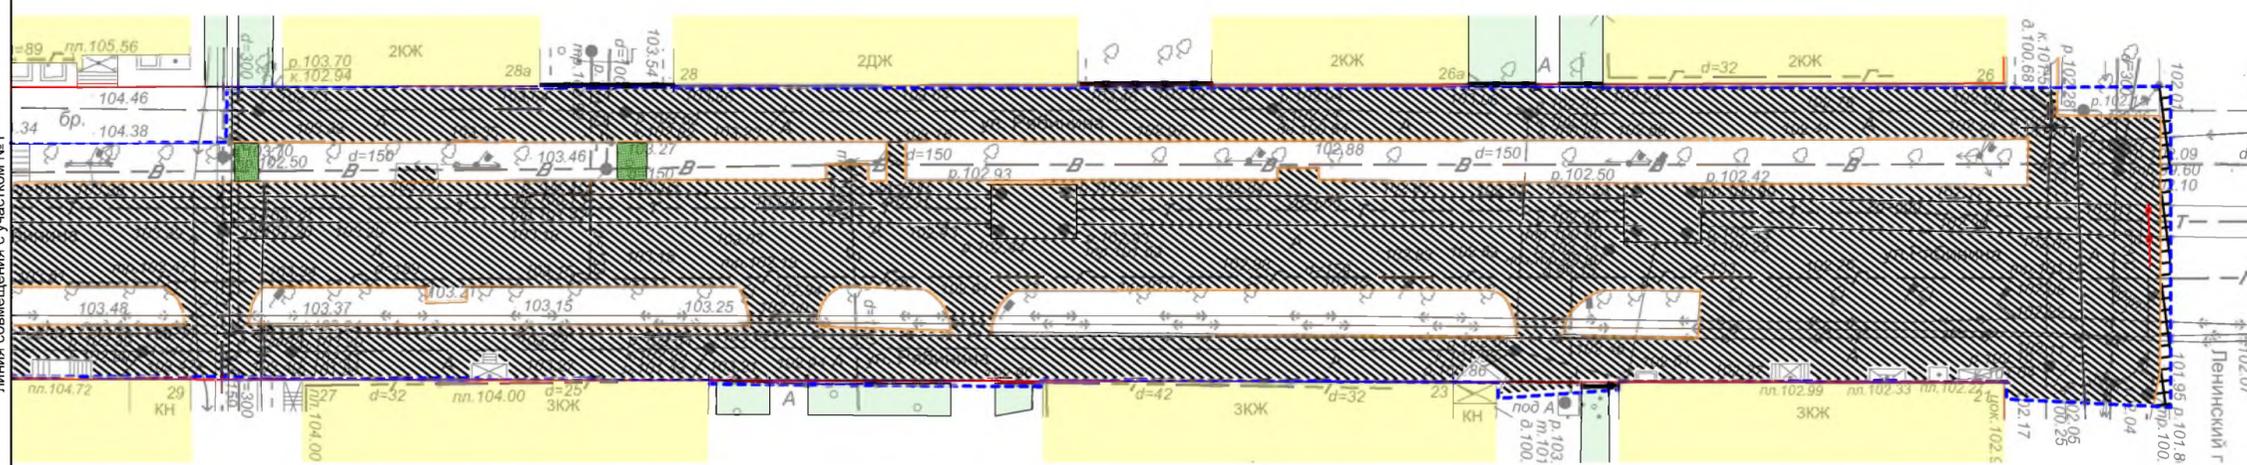

линия совмещения с участком №1

УСЛОВНЫЕ ОБОЗНАЧЕНИЯ

- - красные линии
- кн - существующие здания и сооружения
- - граница благоустройства

СИТУАЦИОННЫЙ ПЛАН



Проектируемый объект

ВЕДОМОСТЬ ОБЪЕМОВ БЛАГОУСТРОЙСТВА В ГРАНИЦАХ ПЛАНИРУЕМОЙ ТЕРРИТОРИИ

Условные обозначения	Наименование	Ед. изм.	Площадь покрытия
	Демонтаж асфальтового покрытия (фрезирование 30 мм)	кв. м	7161,00
	Демонтаж асфальтового покрытия (фрезирование 50 мм)	кв. м	240,00
	Замена газона на асфальтовое покрытие тротуара	кв. м	22,00
	Демонтаж бордюров	кв. м	230,00

ПРИМЕЧАНИЯ

1. Схема разработана на топооснове в масштабе 1: 500.


Заказчик: МКУ "ДМЗ"

973-ГП


Благоустройство пешеходной зоны ул.Рябина от Ленинского проспекта до ул.Суворова в г.Йошкар-Оле

Изм.	Копуч.	Лист	№Док	Подп.	Дата
Разраб.		Кропотов			
ГАП		Кириченко			
ГИП		Говорков			
Н. контр.		Кириченко			
Директор		Суворов			

Стадия	Лист	Листов
План демонтажных работ		
ООО "Проектное управление "Парус"		

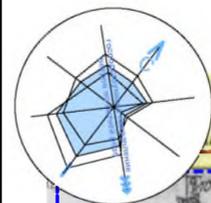


УЧАСТОК №1

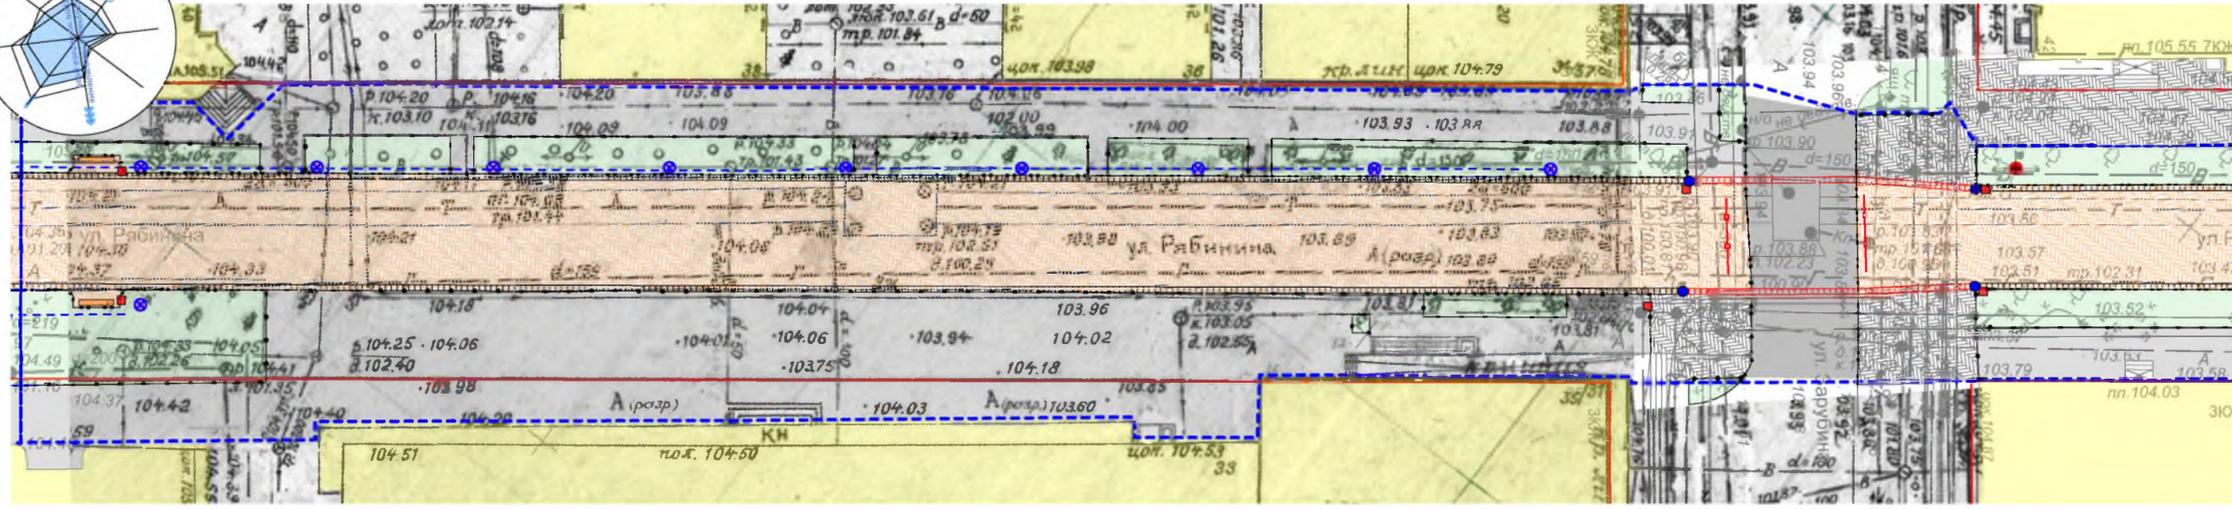

линия совмещения с участком №2

УЧАСТОК №2

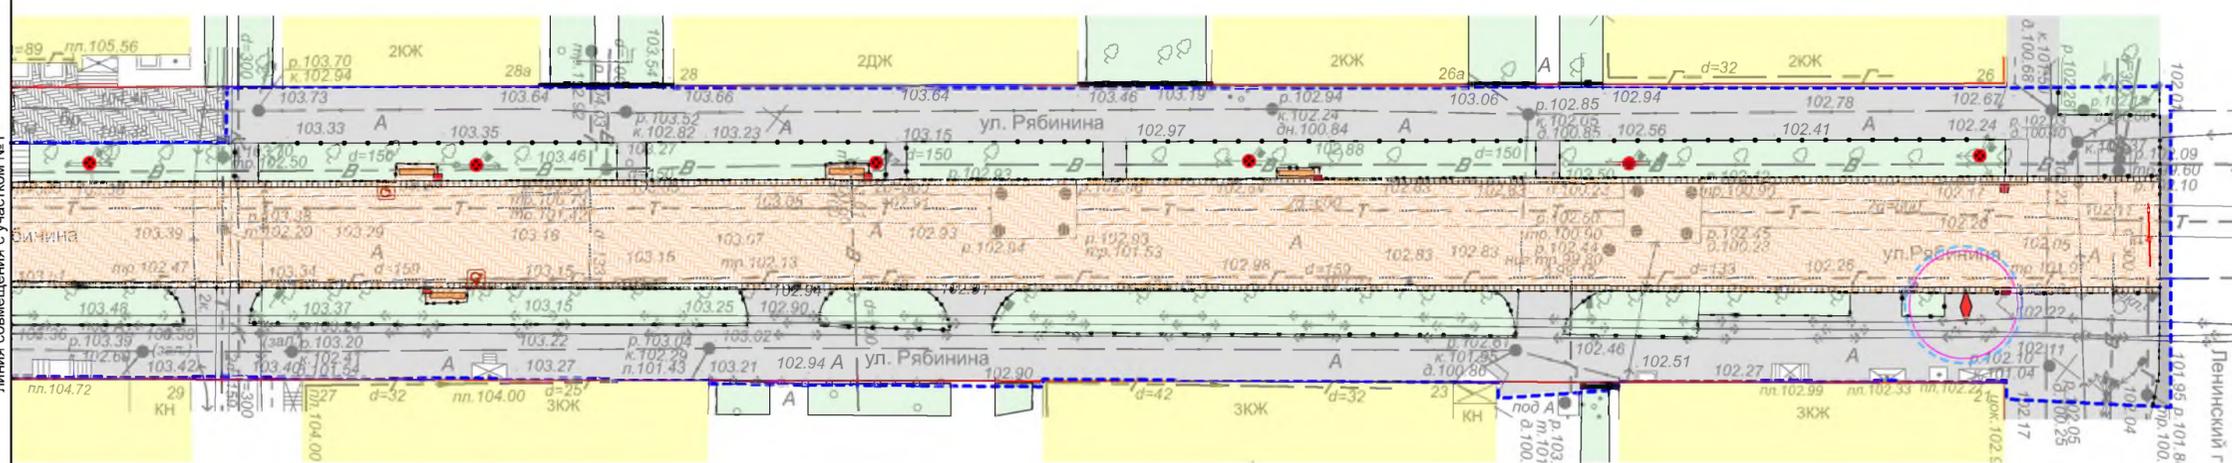

линия совмещения с участком №1

УСЛОВНЫЕ ОБОЗНАЧЕНИЯ

- - красные линии
- - - - граница благоустройства
- кн - существующие здания и сооружения
- - - ● - светильник уличный (10 шт)
- - - ● - реконструкция уличного фонаря (замена светильника 7 шт)
- - проектируемое ограждения (17,00 м)
- - реконструкция ограждения (32,00 м), (персп.)
- - урна для мусора (12шт.)
- узел видеонаблюдения (персп.)
- ◆ - информационный стенд ("навигация", "кнопка вызова 112" (1 шт)) (персп.)
- горизонтальная площадка для инвалидов в креслах-колясках
- - скамья для отдыха (6шт.)
- - лоток DN 500 из фибробетона арт. 4900/30-30 (50 шт.) решётки чугунные арт. 29306 (100 шт.)
- - пескоуловитель к лотку DN 500 арт. 4980 (4 шт.)
- - лоток водоотводной (698,00 м)

ВЕДОМОСТЬ ОБЪЕМОВ БЛАГОУСТРОЙСТВА В ГРАНИЦАХ ПЛАНИРУЕМОЙ ТЕРРИТОРИИ

Условные обозначения	Наименование	Ед.изм.	Площадь покрытия
	Асфальтовое покрытие тротуаров (замена существующего) (смесь асфальтобетонная горячая тип Д марка 2 плотная (Песч. тип Д М2) 4 см)	кв. м	3856,50
	Асфальтовое покрытие проездов (фрезирование 50 мм + асфальтобетонная горячая крупнозернистая пористая марка 2 (Кз пор М2) 50 мм + асфальтобетонная смесь мелкозернистая тип Б марка 2 (М35 М2)	кв. м	241,00
	Озеленение (в границах благоустройства)	кв. м	1696,00
	Тротуарное покрытие, брусчатка (серая)	кв. м	195,00
	Тротуарное покрытие, брусчатка (оранжевая)	кв. м	3526,00
● - - ●	Бордюрный камень для проездов БР 100.30.15	п.м.	690,00
● - - ●	Бордюрный камень для тротуаров БР 100.20.8	п.м.	795,00

ПРИМЕЧАНИЯ

1. Схема разработана на топооснове в масштабе 1: 500.

Заказчик: МКУ "ДМЗ"					
973-ГП					
Благоустройство пешеходной зоны ул.Рябинина от Ленинского проспекта до ул.Суворова в г.Йошкар-Оле					
Изм.	Копуч.	Лист	№Док	Подп.	Дата
Разраб.	Кропотов				
ГАП	Кириченко				
ГИП	Говорков				
Н. контр.	Кириченко				
Директор	Суворов				
				Стадия	Лист
					4
План благоустройства				ООО "Проектное управление "Парус"	