



Участок 1

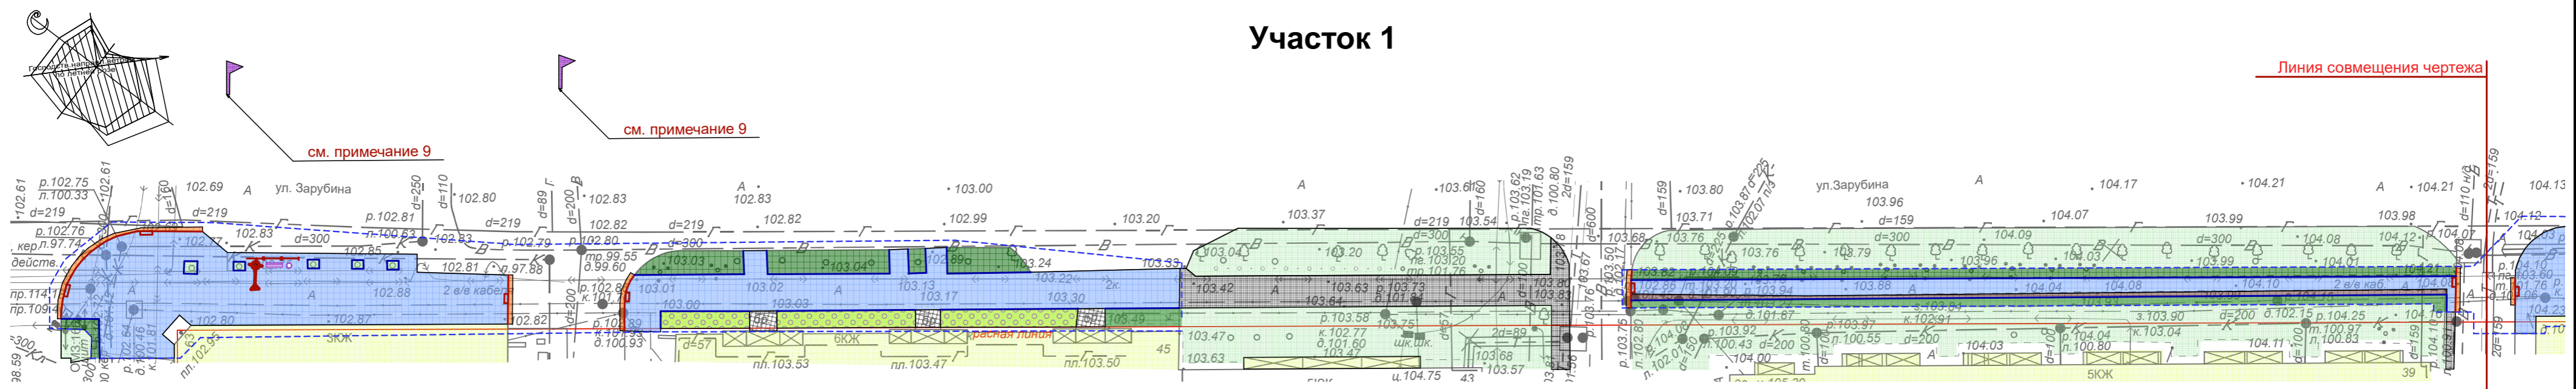

Участок 2

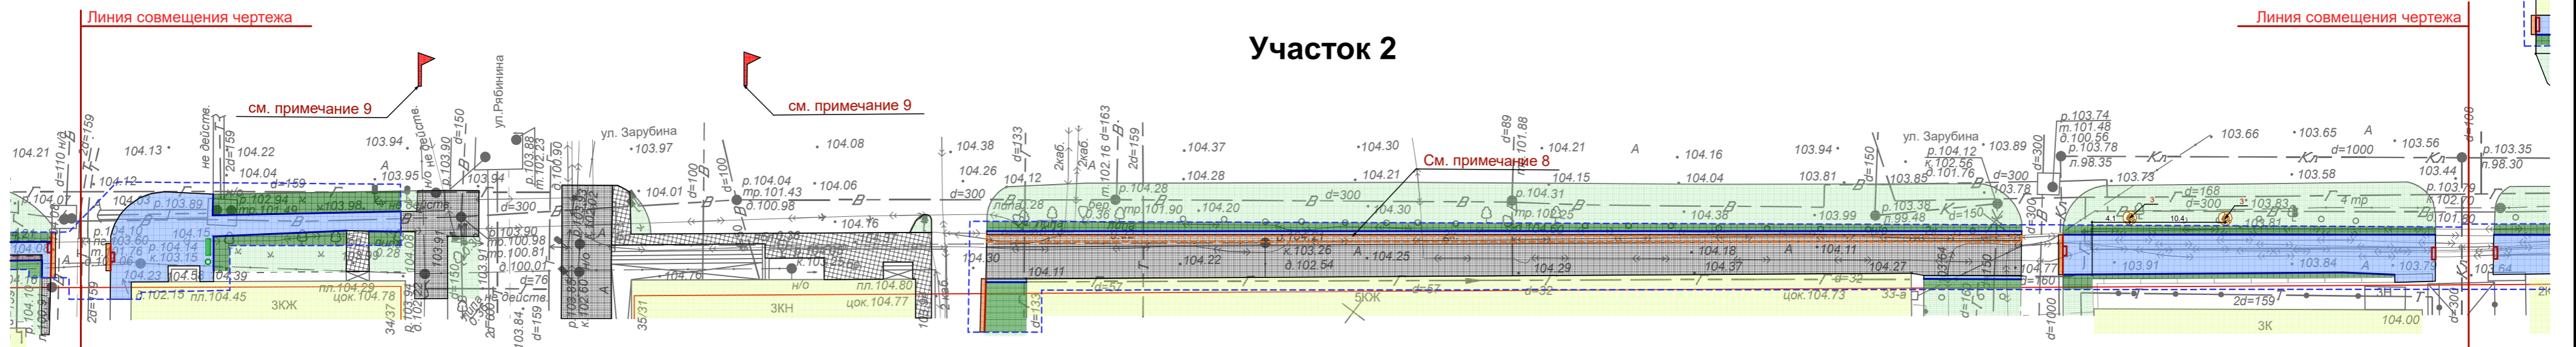

СВОДНАЯ ВЕДОМОСТЬ ОБЪЕМОВ И ЭЛЕМЕНТОВ БЛАГОУСТРОЙСТВА В ГРАНИЦАХ ПЛАНИРУЕМОЙ ТЕРРИТОРИИ

Условные обозначения	Наименование	Ед. изм.	Знач.
	Асфальтобетонное покрытие тротуаров (новое, с основанием из известкового щебня)	м ²	44,5
	Асфальтобетонное покрытие тротуаров (ремонт)	м ²	2476,5
	Асфальтобетонное покрытие проездов (ремонт)	м ²	53,89
	Брусчатка (новая)	м ²	12,25
	Бордюрный камень для тротуаров БР 100.20.8	п.м.	1073
	Бордюрный камень для проездов БР 100.30.15	п.м.	109
	Уличный фонарь Стрит 80; высота 6м. Производство "Санлайт" (см. стр. 7)	шт.	2
	Ограждение. Ограждение для сада 7. Размер: 2000x500 мм. Производство "Завод Заборов" (см. стр. 6)	п.м.	6
	Диван садово-парковый на железобетонных ножках Арт. 002105 Производство "Ксил"	шт.	4
	Урна железобетонная Арт. 001112. Производство "Ксил"	шт.	4
	(арт. SPD-1519) Светодиодная консоль "Фонарь", 140x120 см, белая, желтая Производство "Светзавод"	шт.	16
	(арт. SPD-1532) Светодиодная консоль "Время света", 170x93 см, Производство "Светзавод"	шт.	8
	(арт. SPD-1501) Светодиодная консоль "Винтаж", 200x90 см. Производство "Светзавод"	шт.	8
	Монолитный лоток с дренажными решетками заводского изготовления (см. стр. 5)	п.м.	113,1

Условные обозначения

	- Существующие здания и сооружения		- Брусчатка
	- Существующее покрытие		- Граница благоустройства
	- Существующий газон		- Бордюрный пандус


Сводная ведомость элементов озеленения

№ п/п	Услов. обознач.	Наименование вида насаждения	Возраст, лет	Кол-во, ед. изм.	Примечание
1		Береза пушистая		6 шт.	Зимостойка. Высота 25-30м.
2		Сирень обыкновенная		3 шт.	Светолюбива, засухоустойчива, морозостойка, к почве не требовательна. Высота 1,5м.
3		Липа мелколистная		8 шт.	Зимостойка. Высота 20-30м.
4		Пузыреплодник калинолистный		57 п.м.	Светолюбив, засухоустойчив, морозостоек, к почве не требователен. Высота 1,5м, садить в живой изгороди через 0,5-0,7м
5		Цветники		75,5 м ²	см. примечание п. 3
6		Газон вновь разбиваемый		1227,6 м ²	газон без цветника, см. примечание п. 1

Примечания

- Для создания газона обыкновенного использовать травосмесь овсяница красная -40%, мяглик луговой -30%, райгис пастбищный -30% из расчета 2кг на 100 м².
- Работы по озеленению территории выполнить после установки бордюров и поребриков.
- Для создания цветников использовать многолетние цветы: пионы, медуницу и т.д.
- При посадке зеленых насаждений необходимо соблюдать расстояния от зданий и инженерных сетей согласно СП 42.13330.2011
- Благоустройство территории выполнено в пределах условной границы.
- Размеры даны в метрах
- Разрушенный асфальт вдоль вновь устанавливаемого бортового камня заменить на асфальтобетонную смесь с последующей утрамбовкой.
- Заложить лотки для водоотвода.
- Установить по 4 шт. на одной опоре на 4 стороны перпендикулярно друг другу
- При ремонте тротуаров снять старый слой асфальта перед укладкой нового.
- Чертеж выполнен на топографической съемке, выполненной МУП "Архитектор", выданной 20.01.2020 г. в масштабе 1:500.

Ситуационный план Месторасположение проектируемой территории

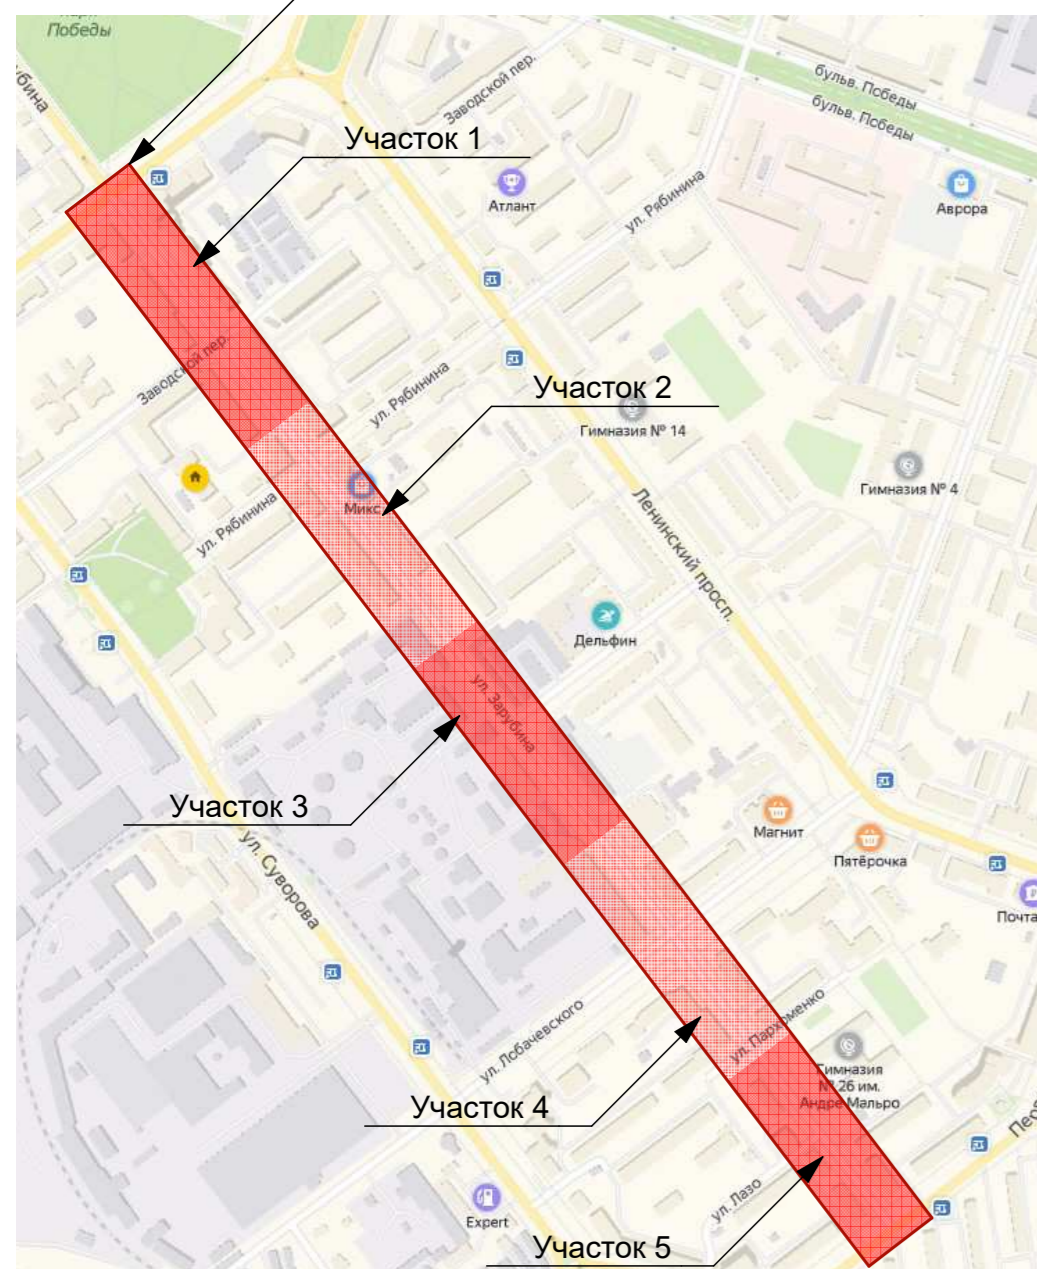

03/2020

ПЗУ

Пешеходная зона ул. Зарубина по нечетной стороне (от ул. Первомайская до ул. Машиностроителей)



Изм.	Колуч.	Лист	№ док.	Подп.	Дата	Стадия	Лист	Листов	
						Участки 1,2	п	1	8
							Сводный план покрытий и озеленения. М 1:500		

ИНЖЕНЕРНЫЙ ЦЕНТР
АРКАДА


Линия совмещения чертежа

Линия совмещения чертежа


Участок 3

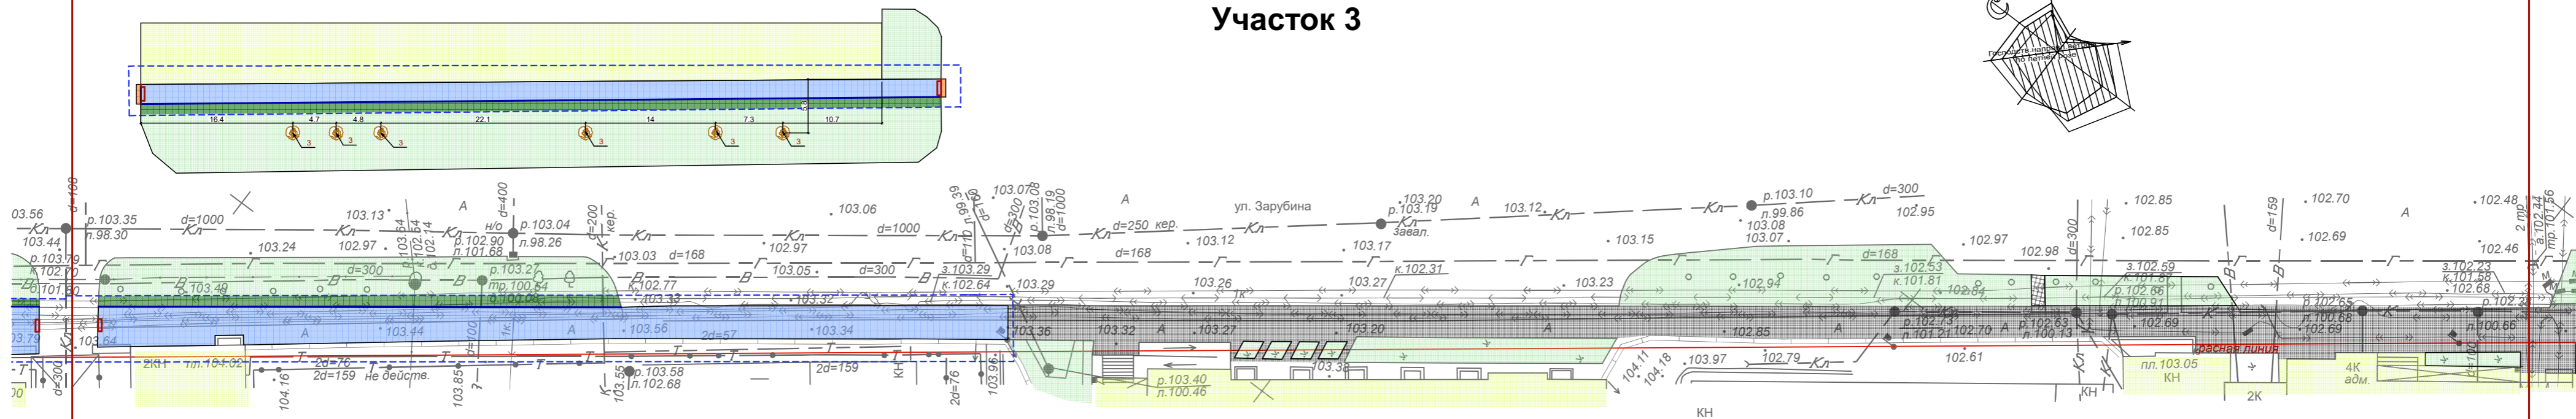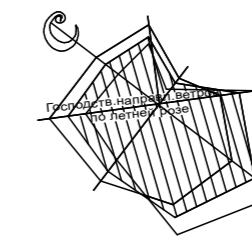


Участок 4

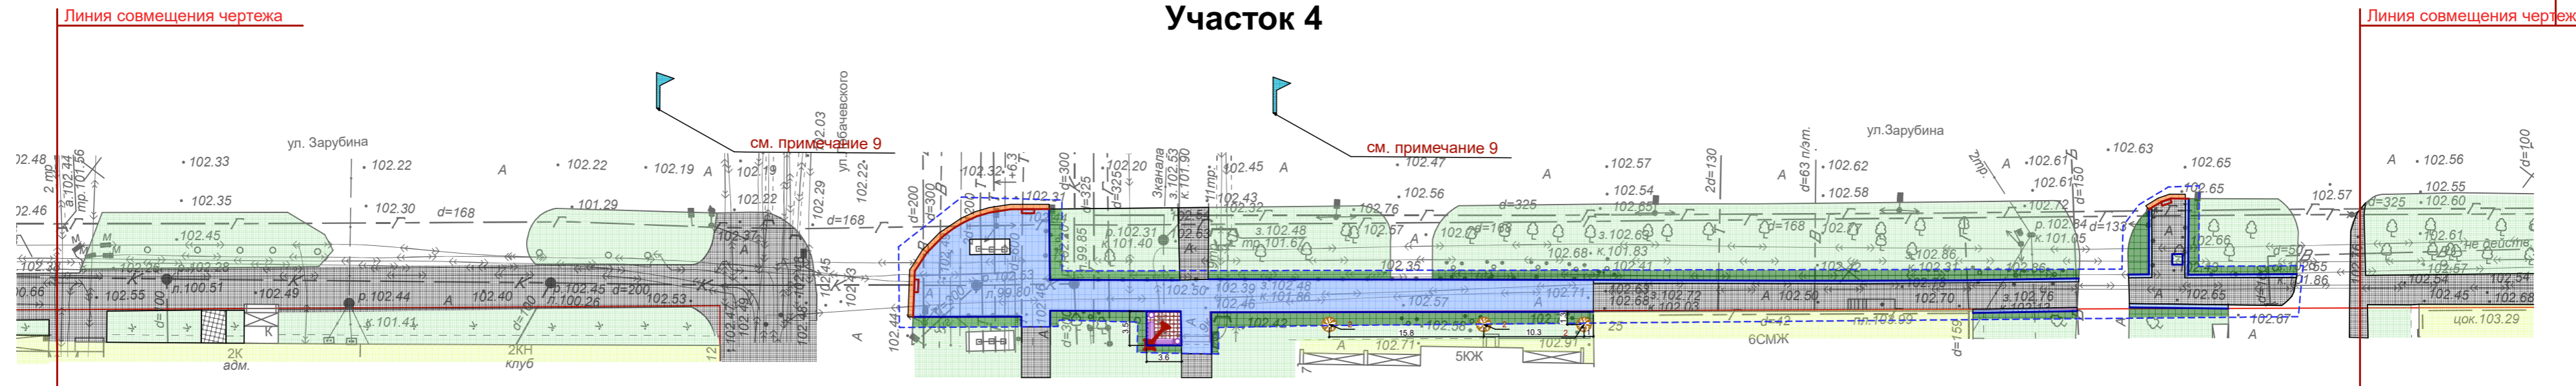

Участок 5

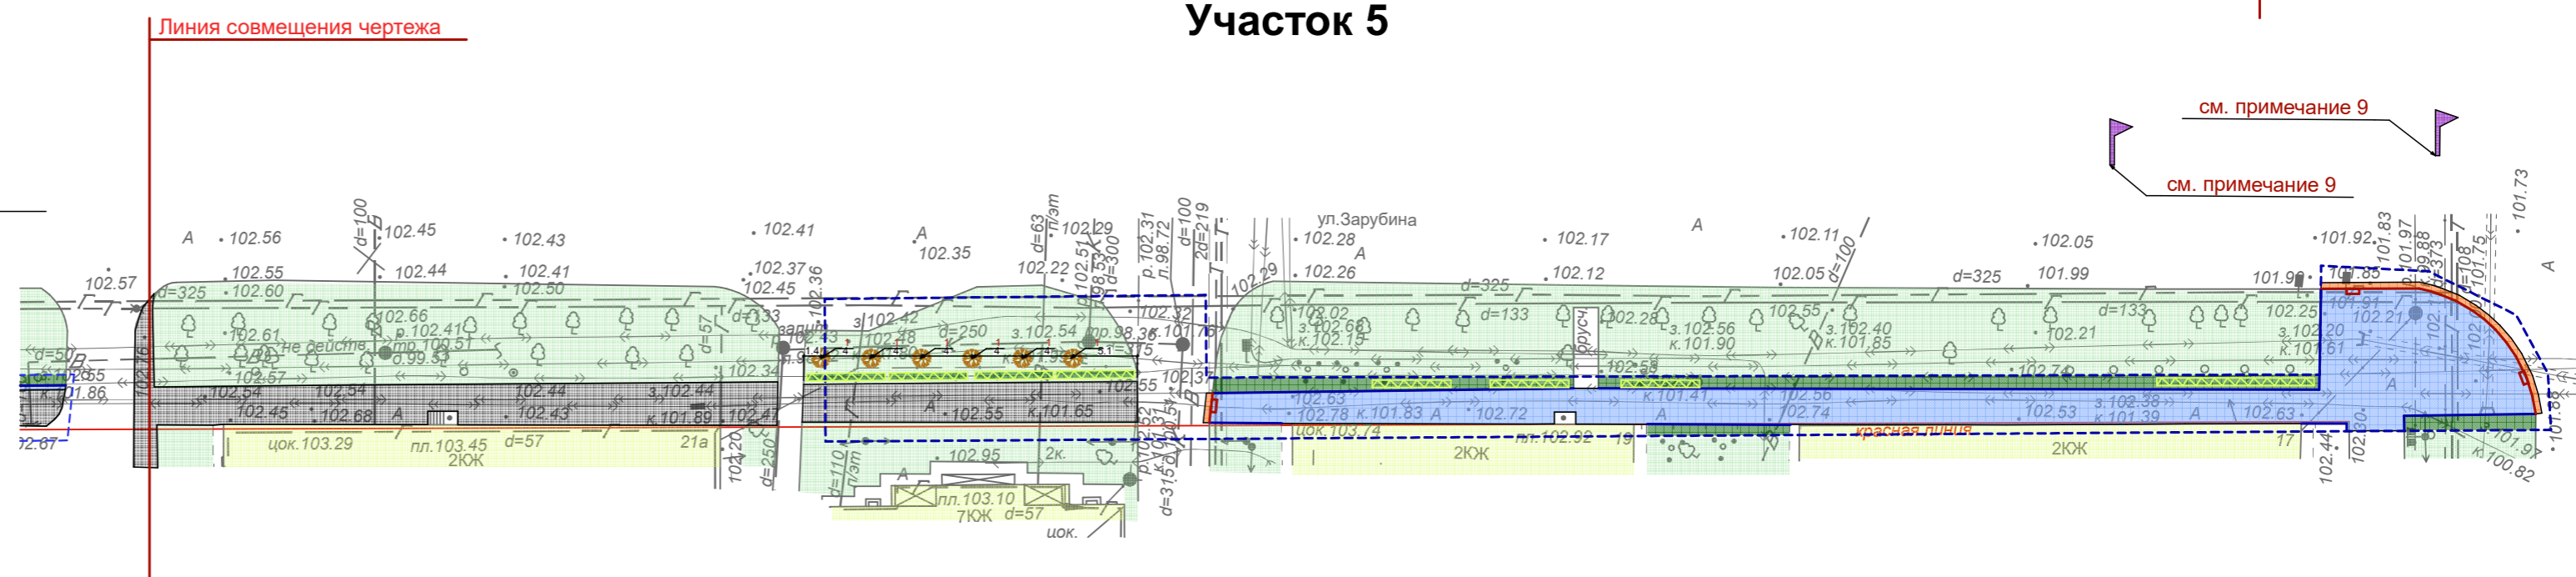

Ситуационный план Месторасположение проектируемой территории

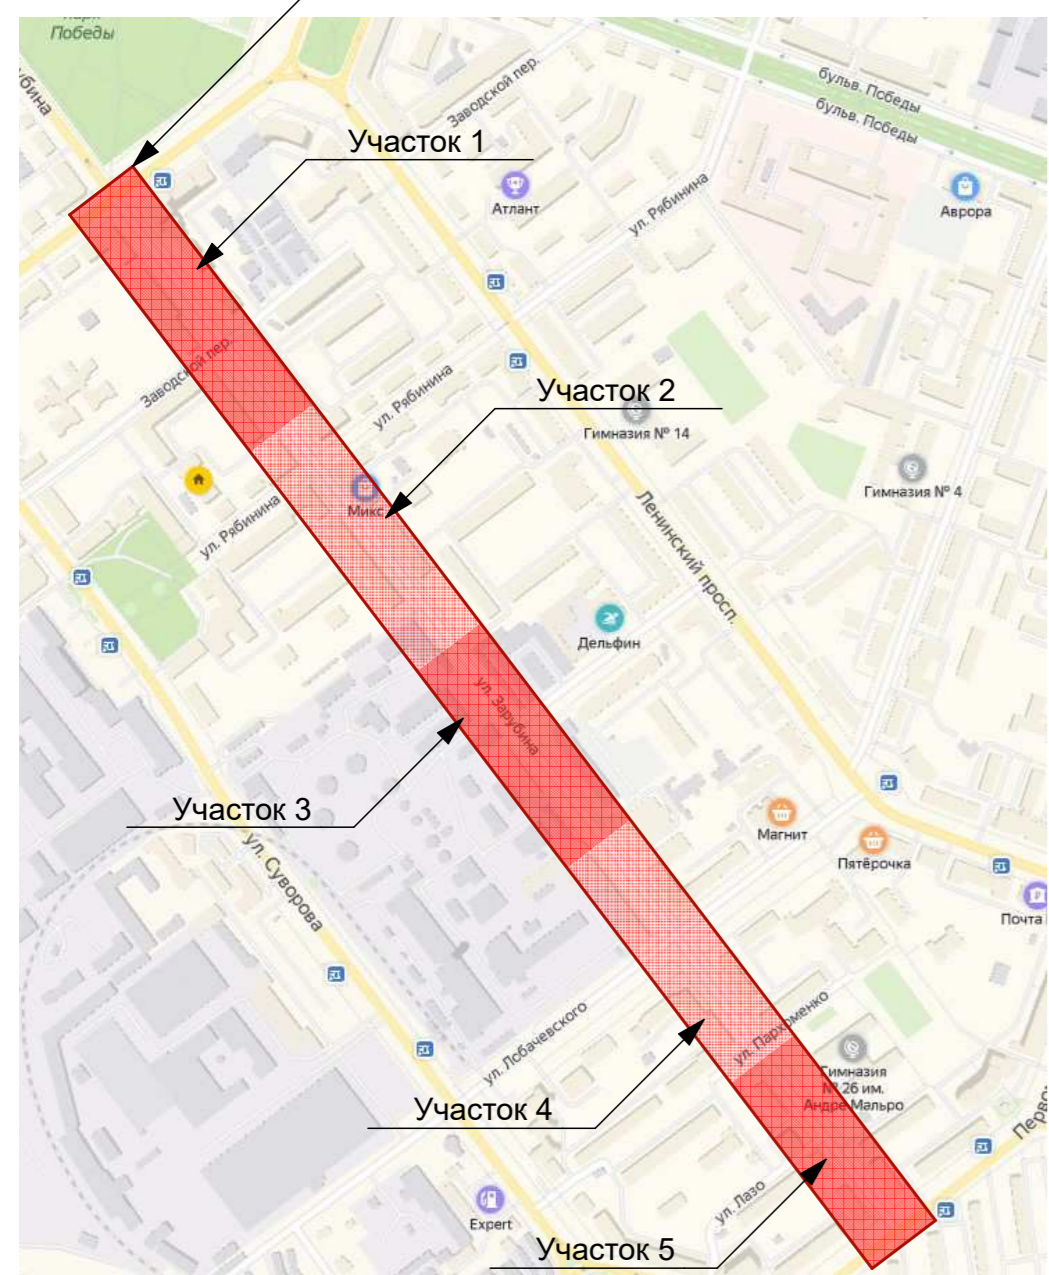

Примечания

- Для создания газона обыкновенного использовать травосмесь овсяница красная -40%, мяглик луговой -30%, райгис пастбищный -30% из расчета 2кг на 100 м²
- Работы по озеленению территории выполнить после установки бордюров и поребриков .
- Для создания цветников использовать многолетние цветы: пионы, медуницу и т.д.
- При посадке зеленых насаждений необходимо соблюдать расстояния от зданий и инженерных сетей согласно СП 42.13330.2011
- Благоустройство территории выполнено в пределах условной границы.
- Размеры даны в метрах
- Разрушенный асфальт вдоль вновь устанавливаемого бортового камня заменить на асфальтобетонную смесь с последующей утрамбовкой.
- Заложить лотки для водоотвода.
- Установить по 4 шт. на одной опоре на 4 стороны перпендикулярно друг другу
- При ремонте тротуаров снять старый слой асфальта перед укладкой нового.
- Чертеж выполнен на топографической съемке, выполненной МУП "Архитектор", выданной 20.01.2020 г. в масштабе 1:500.

Условные обозначения

- Существующие здания и сооружения
- Существующее покрытие
- Существующий газон
- Брусчатка
- Граница благоустройства
- Бордюрный пандус

						03/2020	ПЗУ				
						Пешеходная зона ул. Зарубина по нечетной стороне (от ул. Первомайская до ул. Машиностроителей)					
Изм.	Колуч.	Лист	№Док.	Подп.	Дата	Участки 3,4			Стадия	Лист	Листов
		Разраб.	Петрова			п			2	8	
		ГИП	Агеева			Сводный план покрытий и озеленения. М 1:500					
		Директор	Бирюков								