



СОГЛАСОВАНО

Изм. № подл. Подпись и дата. Взам. инв. №

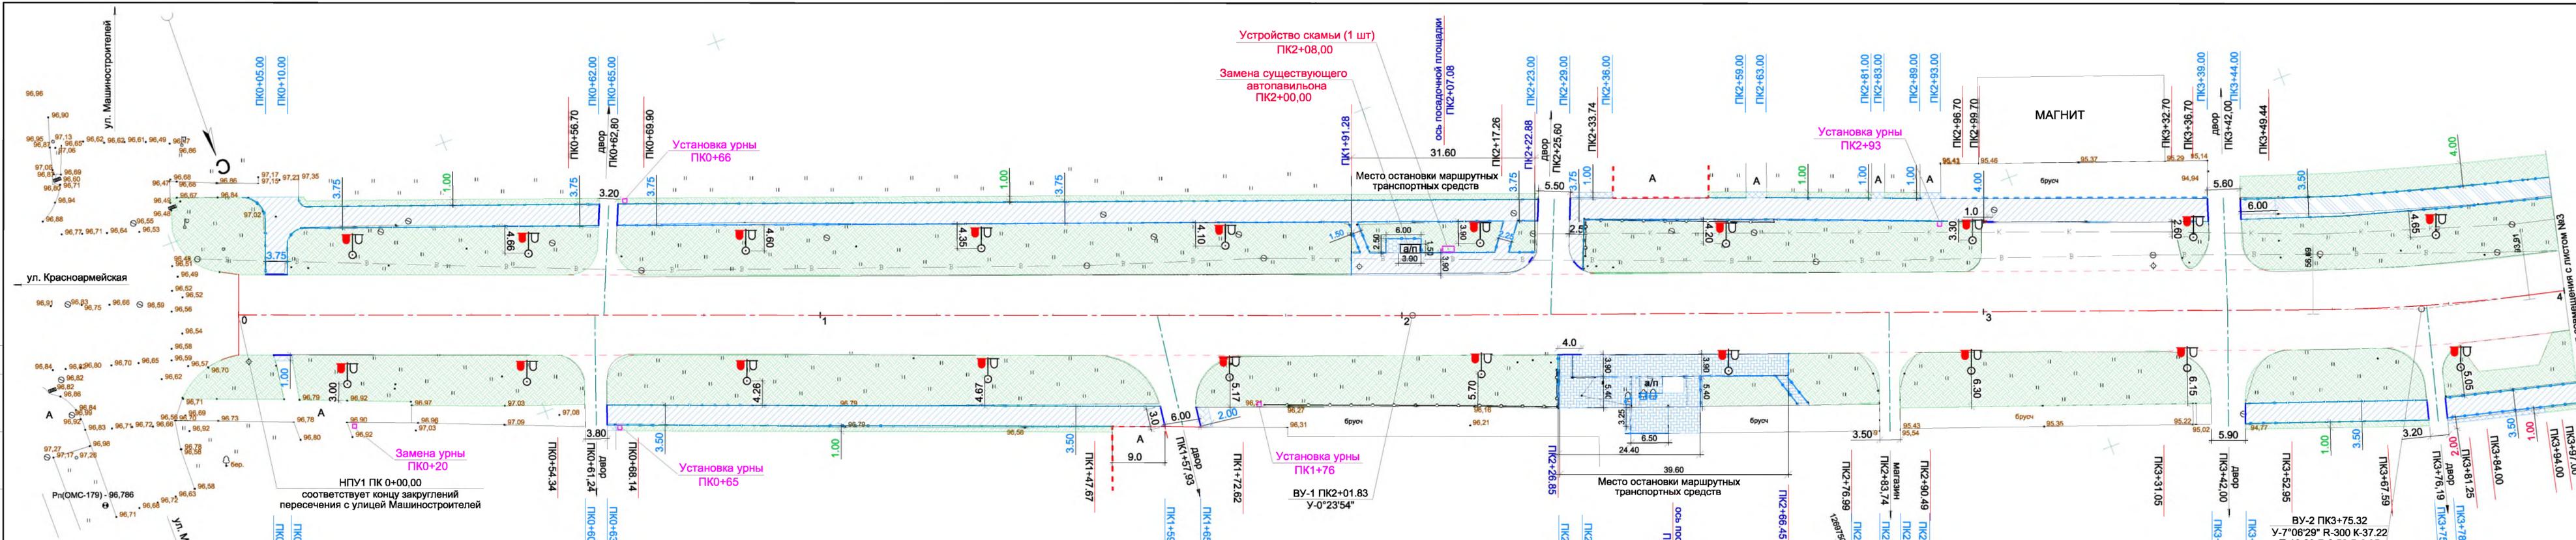

Конструктивный поперечный профиль проезжей части М 1:100

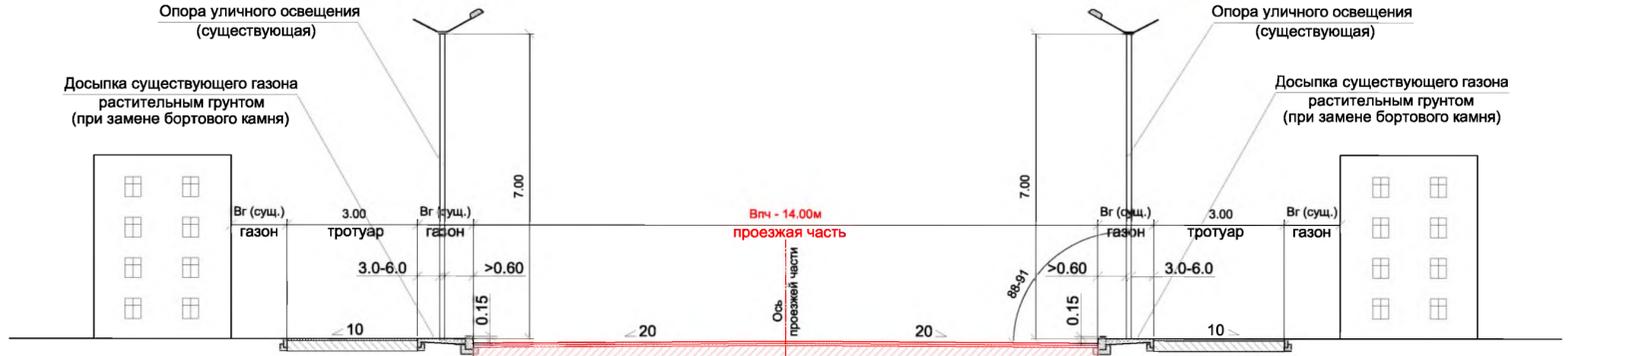

Условные обозначения

- Устройство дорожной одежды по типу 3 (ремонт тротуаров и посадочных площадок на остановках общественного транспорта)
- Устройство дорожной одежды по типу 4 (ремонт тротуаров и посадочных площадок на остановках общественного транспорта)
- Устройство дорожной одежды по типу 5 (ремонт тротуаров и посадочных площадок на остановках общественного транспорта)
- Устройство дорожной одежды по типу 6
- Устройство асфальтобетонной призмы сопряжения (на тротуарах)
- Устройство асфальтобетонной призмы сопряжения (на проезжей части)
- Досыпка существующих газонов растительным грунтом с засевом трав
- Существующий бортовой камень БР 100.30.18
- Существующий бортовой камень БР 100.20.8
- Установка бортового камня БР 100.30.18
- Установка бортового камня БР 100.20.8
- Установка бортового камня БР 100.30.18 плашмя
- Установка светильника на существующую опору уличного освещения

ВНИМАНИЕ!
Перед производством работ в охранной зоне инженерных сетей и коммуникаций необходимо вызвать на место представителей эксплуатирующих организаций


1. План составлен по материалам полевых изысканий, выполненных ООО "ПСБ" в августе 2019г.
2. Система высот - Балтийская. Отметки исчислены от Рн3604, имеющего отметку 96,014 м.
3. Система координат - МСК12.
4. По согласованию с Заказчиком ремонт улицы Красноармейская выполняется в два этапа.
5. Ремонт проезжей части улицы Красноармейская 1 этап представлен отдельным томом арх. №1197/19 - ТКР "Ремонт улицы Красноармейская на участке от ул. Машиностроителей до ул. Й.Кырли г. Йошкар-Олы", ООО "ПСБ", г. Йошкар-Ола, 2019г.
6. Ремонт тротуаров и автобусных остановок выполнить во 2 этапе после ремонта проезжей части и установки бортового камня вдоль проезжей части в проектное положение.
7. Проектом предусматривается:
 - восстановление освещения над тротуарами (установка светильников на существующие кронштейны опор уличного освещения) на участке ПК0+20,0 - ПК5+03,00 (слева) и ПК0+19,0 - ПК5+06,00 (справа);
 - ремонт тротуаров и посадочных площадок на остановках общественного транспорта;
 - замена существующего автопавильона на остановке общественного транспорта на ПК2+07,08;
 - установка скамеек на ПК2+08,00 (1шт.), ПК5+72,00 (2шт.), ПК10+55 (2шт.);
 - планировка существующих газонов с разравниванием растительного грунта и засевом газонных трав;
 - установка урн (8шт.).

1214/20 - ТКР				
Благоустройство тротуаров и установка малых архитектурных форм по улице Красноармейская на участке от ул. Машиностроителей до ул. Транспортной в г. Йошкар-Ола				
Изм.	Кол.уч.	Лист	№док	Подп.
Инженер	Пятакова	02.20		
Рук. группы	Плесцов	02.20		
ГИП	Полушин	02.20		
Директор	Ганюшкин	02.20		
Н.контр.	Полушин	02.20		
План благоустройства М 1:500 ПК0+00 - ПК4+00			Стадия	Лист
			П	2
			ООО "ПСБ" г. Йошкар-Ола	

копировал формат

СОГЛАСОВАНО

Изм. №	Подпись и дата	Взам. инв. №
Изм. №	Подпись и дата	Взам. инв. №

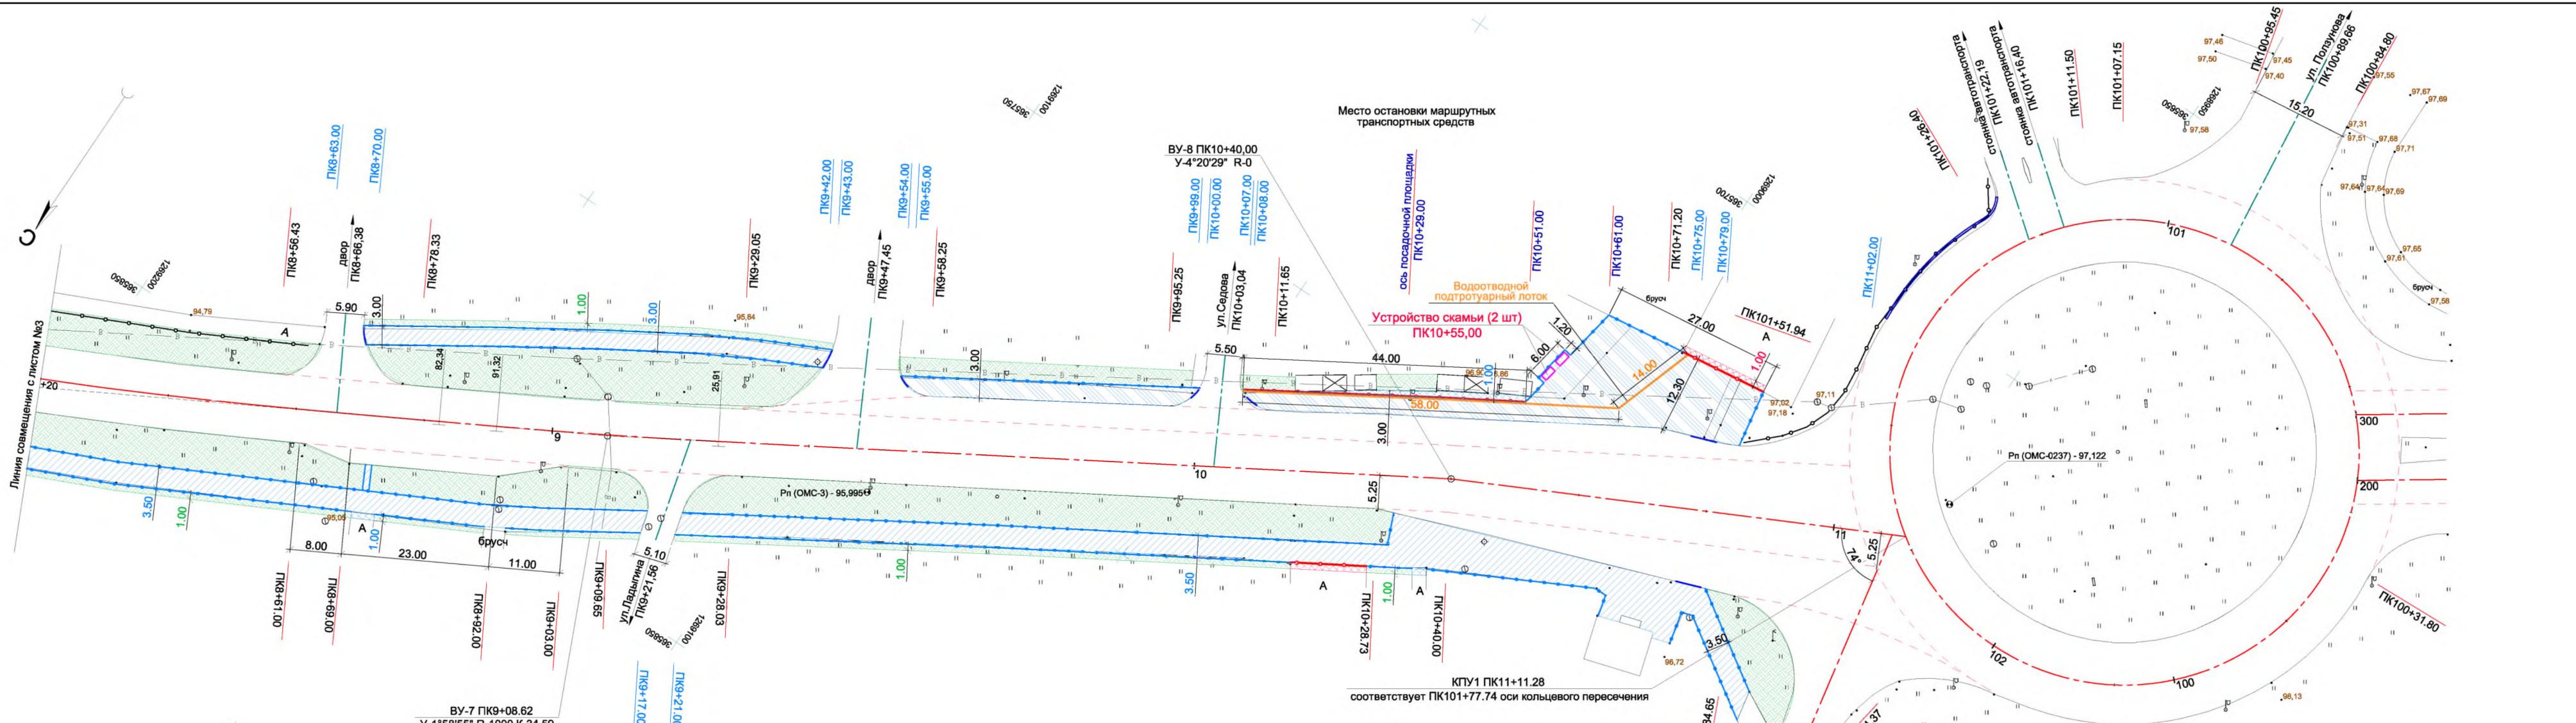

ВНИМАНИЕ!
 Перед производством работ в охранной зоне инженерных сетей и коммуникаций необходимо вызвать на место представителей эксплуатирующих организаций

1214/20 - ТКР				Благоустройство тротуаров и установка малых архитектурных форм по улице Красноармейская на участке от ул. Машиностроителей до ул. Транспортной в г. Йошкар-Ола		
Изм.	Колуч	Лист	Недод	Подп.	Дата	Стадия
Инженер	Пятакова	4		<i>[Signature]</i>	02.20	П
Рук. группы	Плесцов			<i>[Signature]</i>	02.20	4
ГИП	Полушин			<i>[Signature]</i>	02.20	
Директор	Ганюшкин			<i>[Signature]</i>	02.20	
Н.контр.	Полушин			<i>[Signature]</i>	02.20	
План благоустройства М 1:500 ПК4+00 - ПК8+20				ООО "ПСБ" г. Йошкар-Ола		

копировал

формат