



Дизайн-проект Благоустройство территории перед фасадной частью здания Дворца культуры им. XXX-летия Победы по адресу: город Йошкар-Ола, ул.Первомайская, д. 109

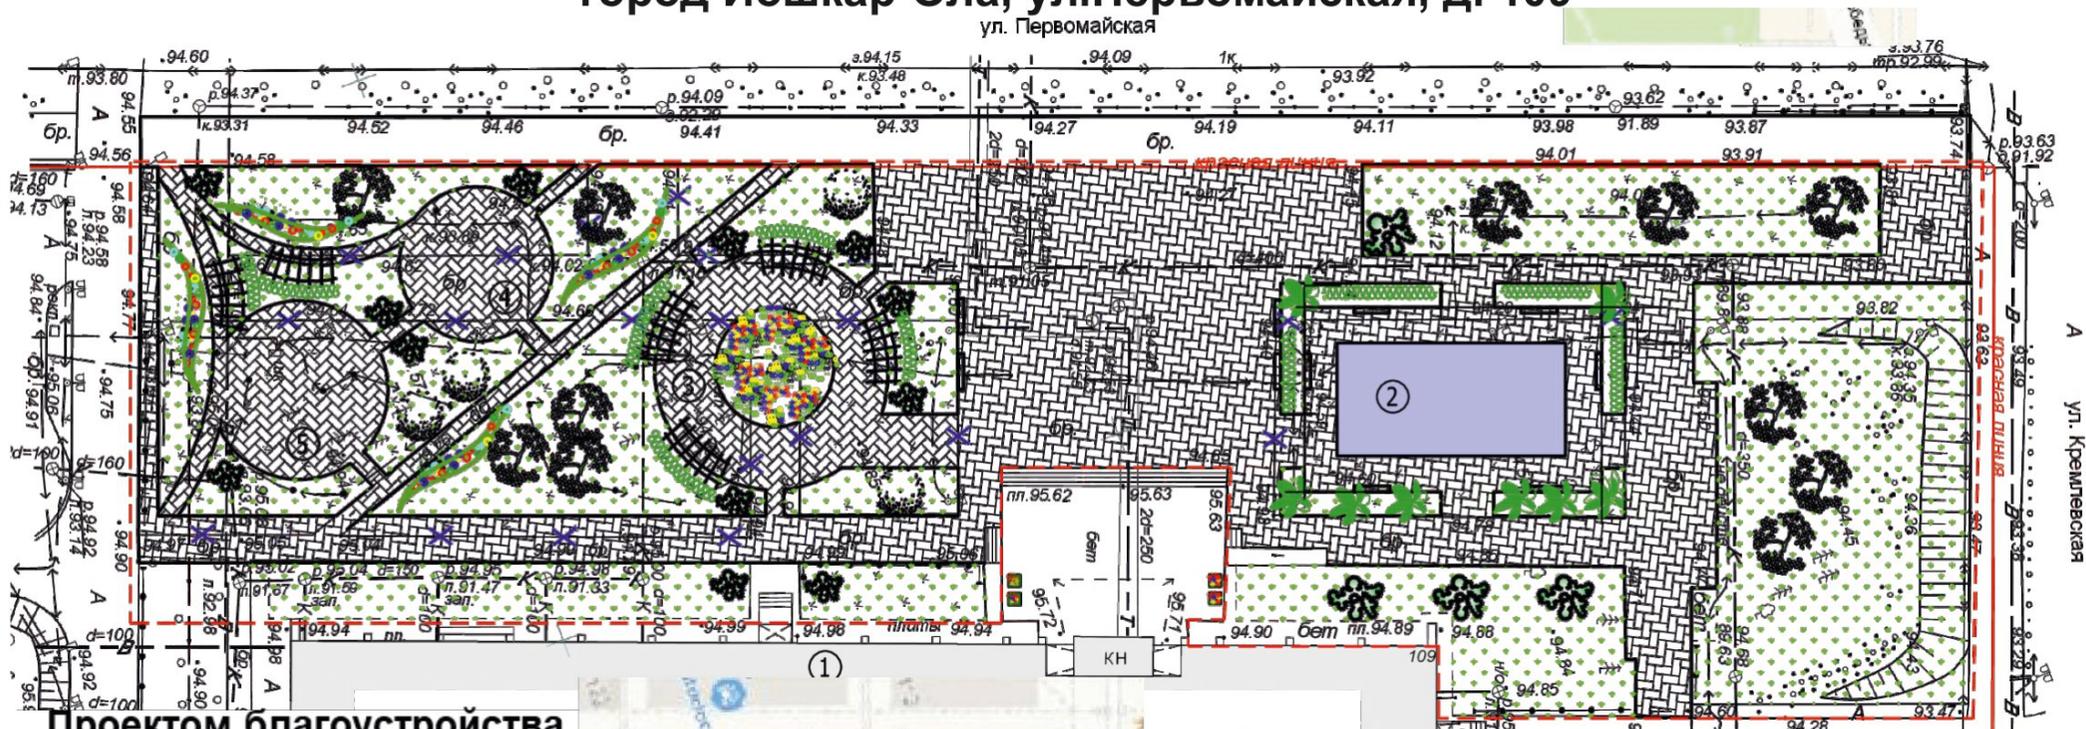

Проектом благоустройства предлагается*:

- устройство тротуаров и замена существующего покрытия проездов с установкой поребриков;
- устройство зон отдыха;
- установка малых архитектурных форм;
- устройство освещения;
- озеленение территории.

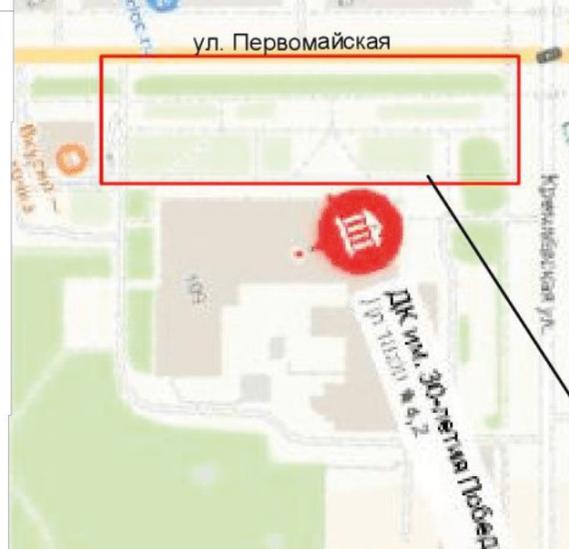

- По элементам благоустройства и малым архитектурным формам возможны корректировки