


# Дизайн-проект Пешеходная зона по четной стороне ул. Анникова от ул. Баумана до ул.Фестивальная в г. Йошкар-Оле с обустройством остановочных павильонов для общественного транспорта

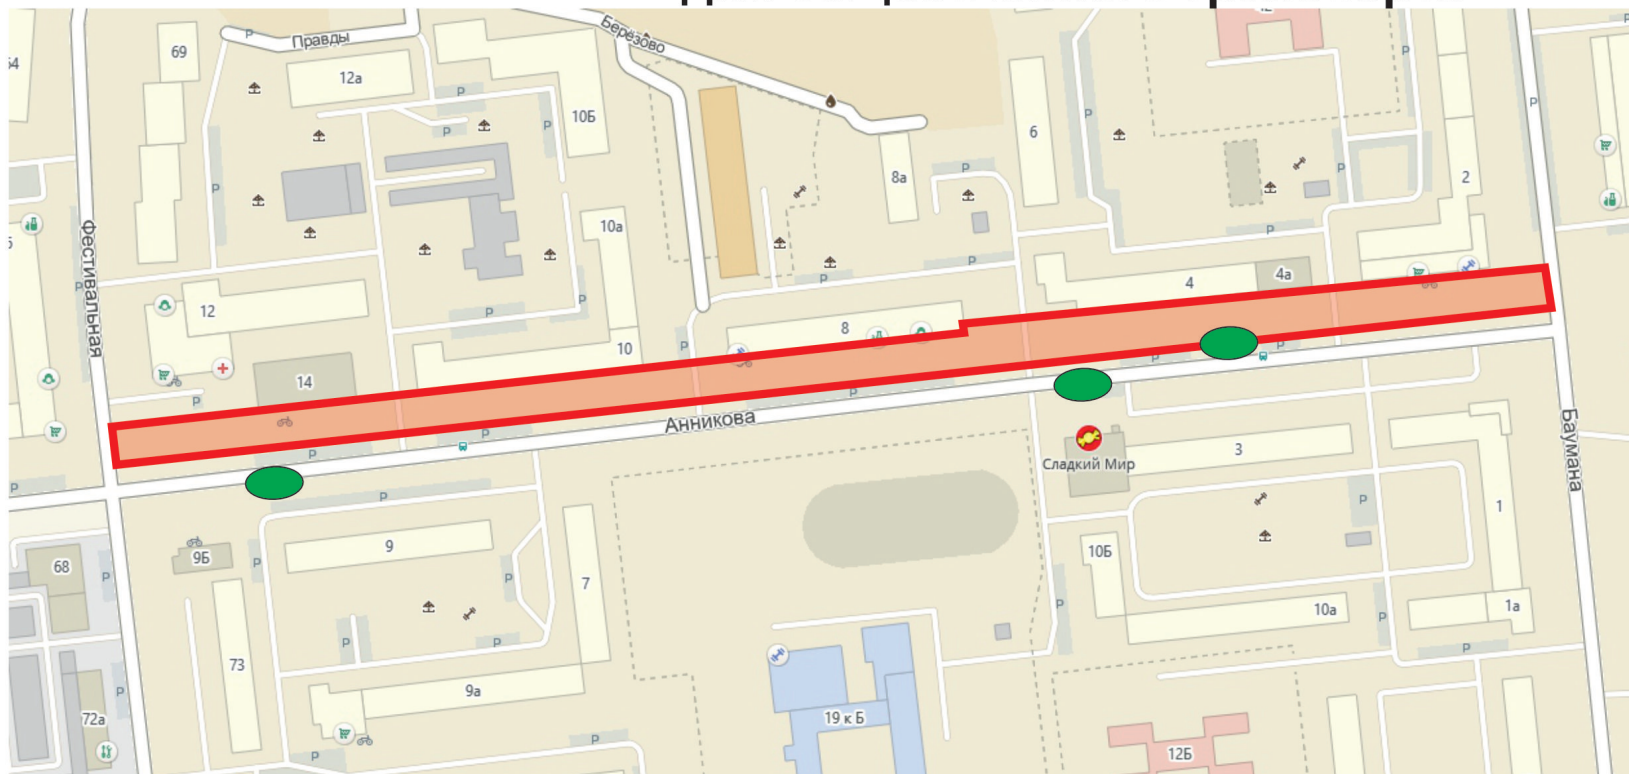

Проектом благоустройства предлагается\*:

- замена существующего покрытия тротуаров и проездов с установкой поребриков;
  - установка остановочных павильонов;
  - установка малых архитектурных форм (скамьи, урны и пр.);
  - устройство освещения;
  - озеленение территории.
- - остановочный павильон

■ - границы благоустройства



\* По элементам благоустройства и малым архитектурным формам возможны корректировки