


## Дизайн-проект Пешеходная зона вдоль домов 55-61 по ул. Красноармейская в г. Йошкар-Оле.

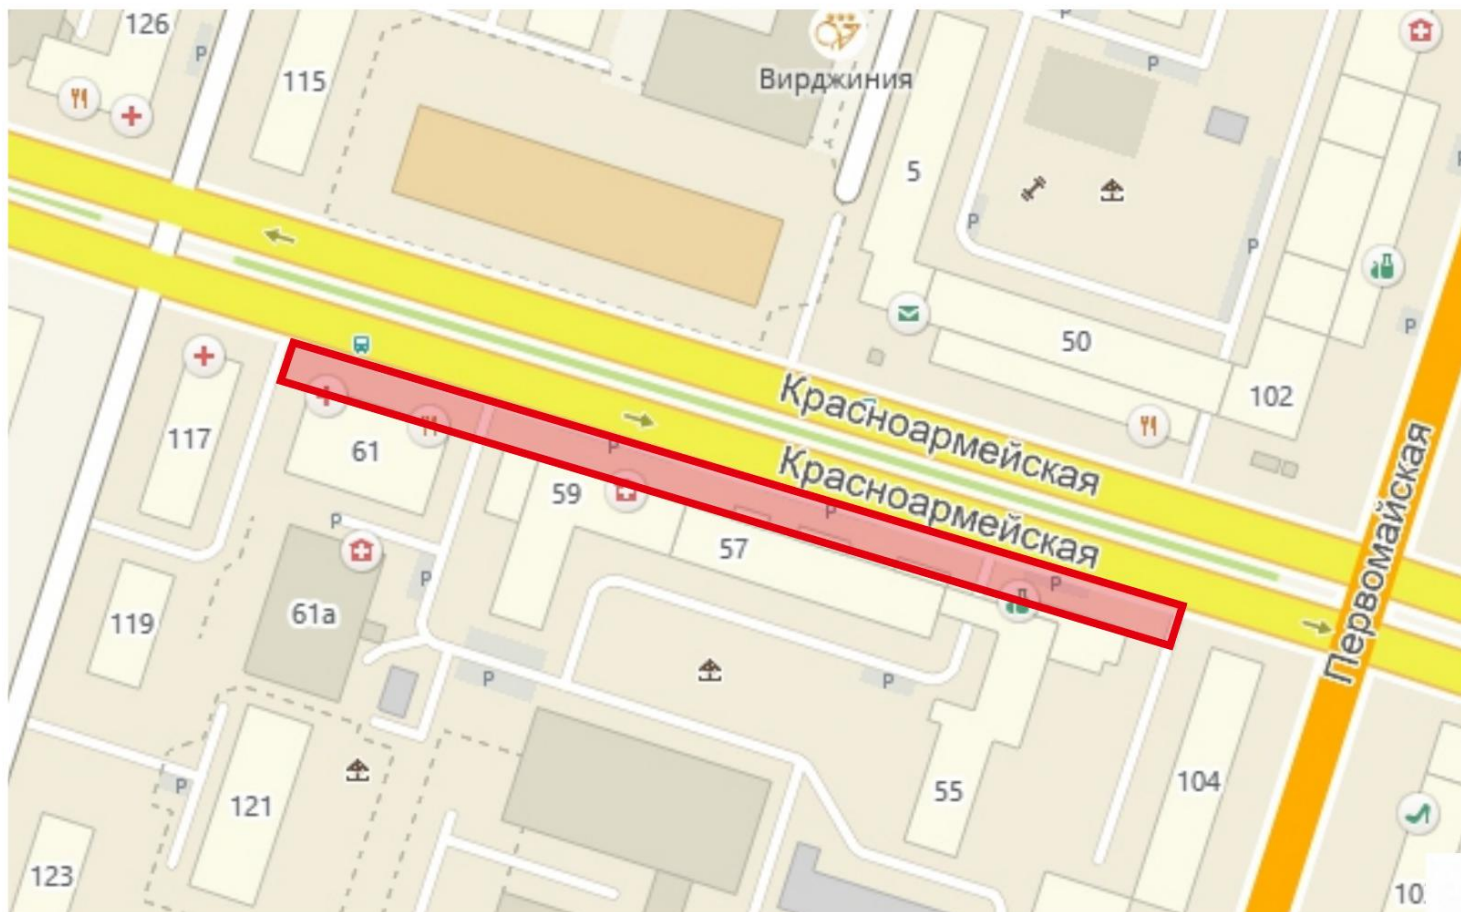

Проектом благоустройства предлагается\*:

- ремонт тротуаров с установкой поребриков;
- установка малых архитектурных форм (урны);
- устройство освещения;
- озеленение территории.

 - границы благоустройства

\* По элементам благоустройства и малым архитектурным формам возможны корректировки

