



АДМИНИСТРАЦИЯ
ГОРОДСКОГО ОКРУГА
«ГОРОД ЙОШКАР-ОЛА»
ПОСТАНОВЛЕНИЕ

«ЙОШКАР-ОЛА»
ОЛА ОКРУГЫН
АДМИНИСТРАЦИЙЖЕ
ПОСТАНОВЛЕНИЙ

от 06.08.2026

№ 1044

**Об утверждении Типового архитектурного решения объекта,
характеристик и требований к нестационарному
торговому объекту – павильону шиномонтажа «тип 29»**

В целях совершенствования порядка размещения нестационарных торговых объектов на территории городского округа «Город Йошкар-Ола», а также разработки единых типовых архитектурных решений, характеристик и требований к нестационарным торговым объектам **п о с т а н о в л я ю т:**

1. Утвердить Типовое архитектурное решение объекта, характеристик и требований к нестационарному торговому объекту – павильону шиномонтажа «тип 29» согласно приложению к настоящему постановлению.

2. Отделу предпринимательства и торговли администрации городского округа «Город Йошкар-Ола» (Терехович М.Е.) заключать договоры на право размещения нестационарных торговых объектов с учетом Типового архитектурного решения, характеристик и требований к нестационарному торговому объекту – павильону шиномонтажа «тип 29», утвержденных настоящим постановлением.

3. Опубликовать настоящее постановление в сетевом издании «ВМариЙЭл» в информационно-телекоммуникационной сети «Интернет» и разместить на официальном сайте администрации городского округа «Город Йошкар-Ола» в информационно-телекоммуникационной сети «Интернет» - www.i-ola.ru.

4. Настоящее постановление вступает в силу со дня его официального опубликования.

5. Контроль за исполнением настоящего постановления возложить на заместителя мэра города Йошкар-Олы Шелудякову Л.Г.

Временно
исполняющий обязанности
мэра города Йошкар-Олы



А.Трудинов

**Типовые архитектурные решения объекта,
характеристики и требования к нестационарному
торговому объекту - павильон шиномонтажа «тип 29»
(площадь - 84,0 кв.м)**



Вид НТО: павильон

Специализация НТО: шиномонтажная мастерская

Павильон прямоугольный в плане в габаритными размерами - 14,7х6,7 м. Площадь павильона 84,0 кв.м.

Специализация нестационарного торгового объекта: шиномонтажная мастерская.

Павильон - оборудованное строение, имеющее зал ожидания, зал мастерской и подсобное помещение, рассчитанное на одно или несколько рабочих мест.



Перспективный вид 1

Перспективный вид 2


Павильон состоит из сварного стального каркаса из замкнутых профилей с заполнением утеплителем, оконных конструкций, облицовки из композитных панелей. Конструкция кровли - скатная с наружным организованным водостоком. Объект не имеет основательного фундамента.

При реализации настоящего типового проекта выполнить мероприятия для слабовидящих граждан в соответствии с действующими требованиями нормативных правовых актов. Для доступа маломобильных групп населения предусмотреть использование тактильной плитки, пандусов и т. д. Мощение, выравнивание площадки в пределах площади размещения.

Наружные ограждающие конструкции - заполнение утеплителем URSA GEO П-20 (либо аналог) по несущему каркасу из профильной трубы 60х40 мм, ветрозащитная мембрана, обрешетка (доска 25х100), обшивка листами OSB, облицовка алюминиевыми композитными панелями.



План . М 1:50

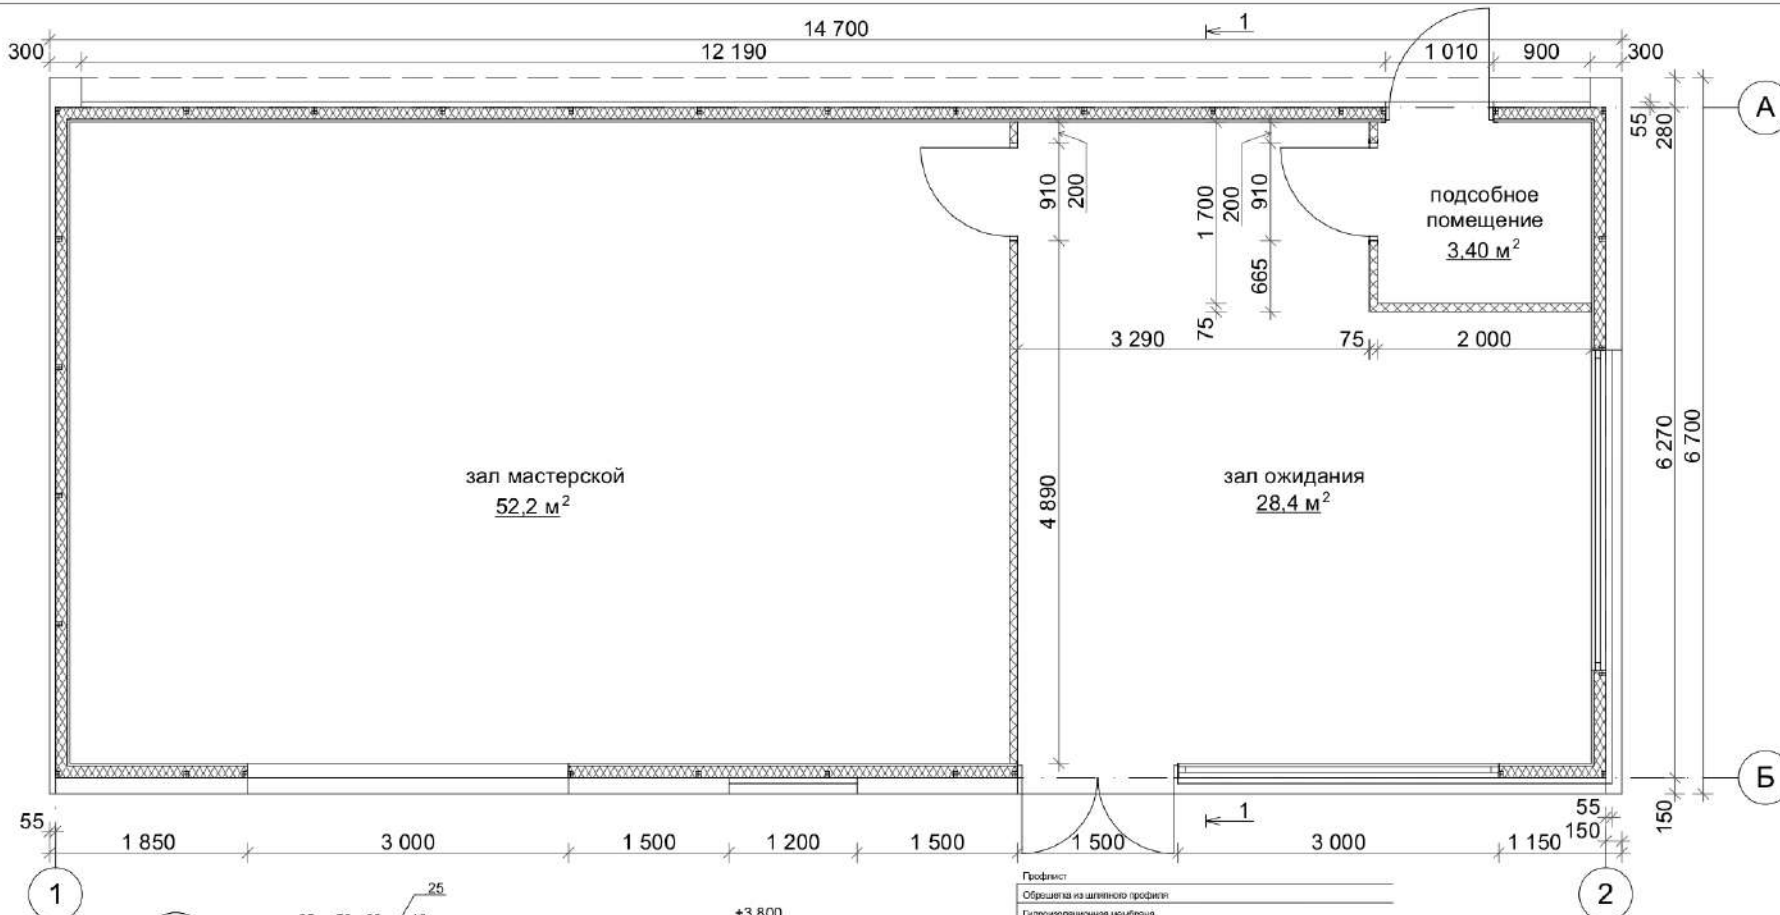

М 1:10

Клауф-профиль стоечный ПС 50х50
с шагом 600 мм

Клауф-профиль направляющий
ПН 50х40

Стройка, тр. 60х40х3

Распорка, тр. 60х40х3


ГОСТ 5264-80




Швеллер 10У по периметру, выставить
по уровню ч/з металлические пластины
(расход зависит от уровня естественного уклона)

Анкер с шагом 1,0 м
Ø16 А-III, l=500мм
вбить в землю ч/з швеллер
с послед. приваркой

Профлист
Обрешетка из шпунтового профиля
Гидроизоляционная мембрана
Несущая стропильная конструкция - металлическая ферма из замкнутого профиля

Разрез 1-1 . М 1:50

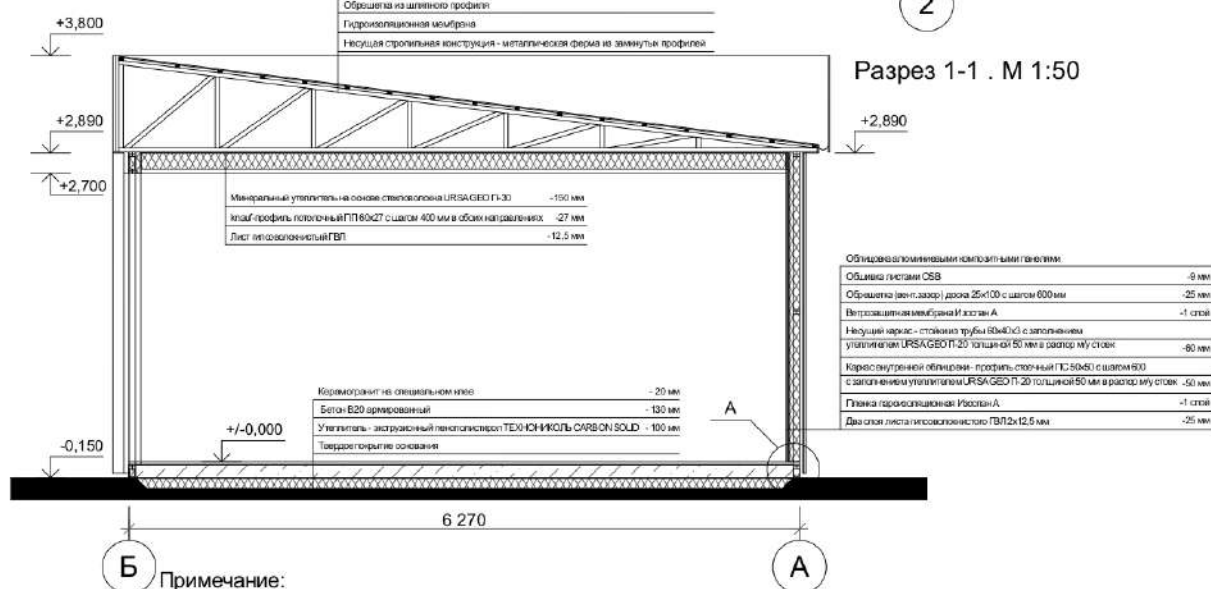

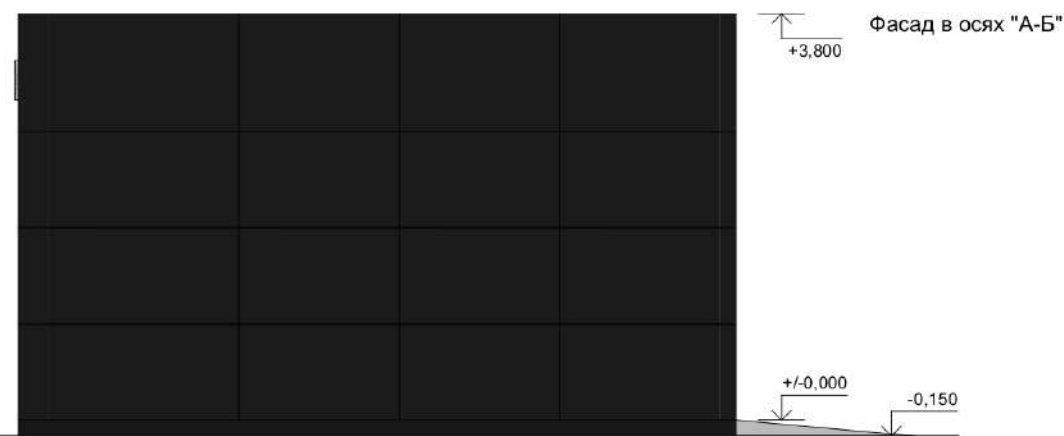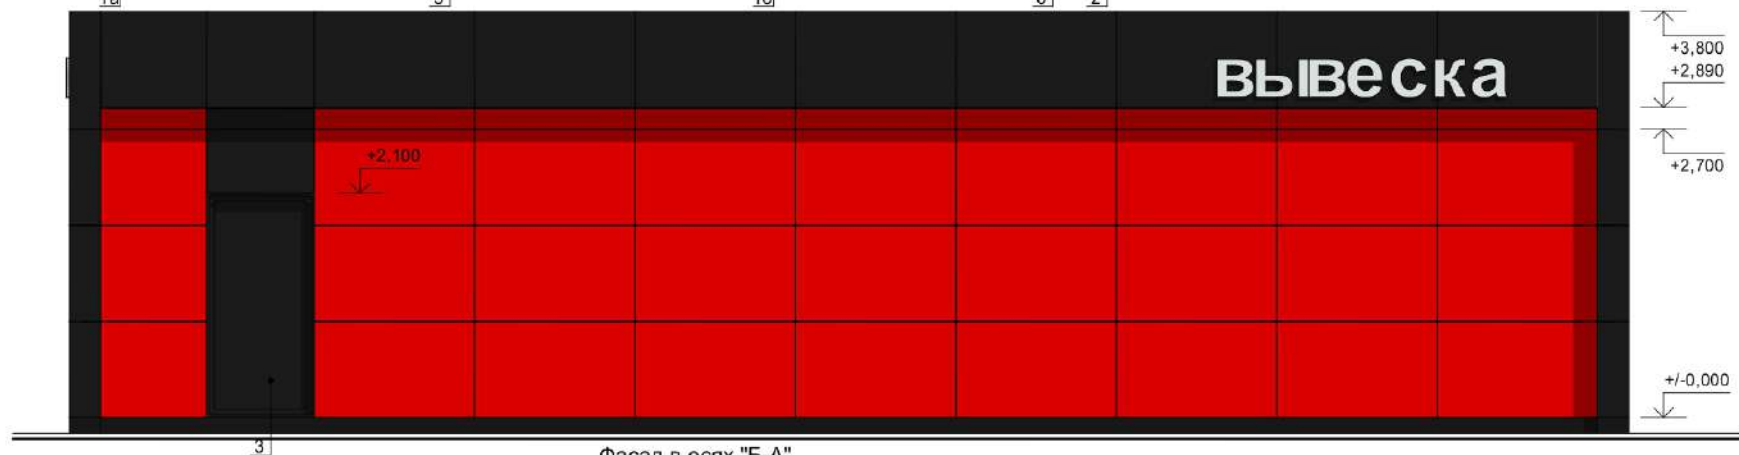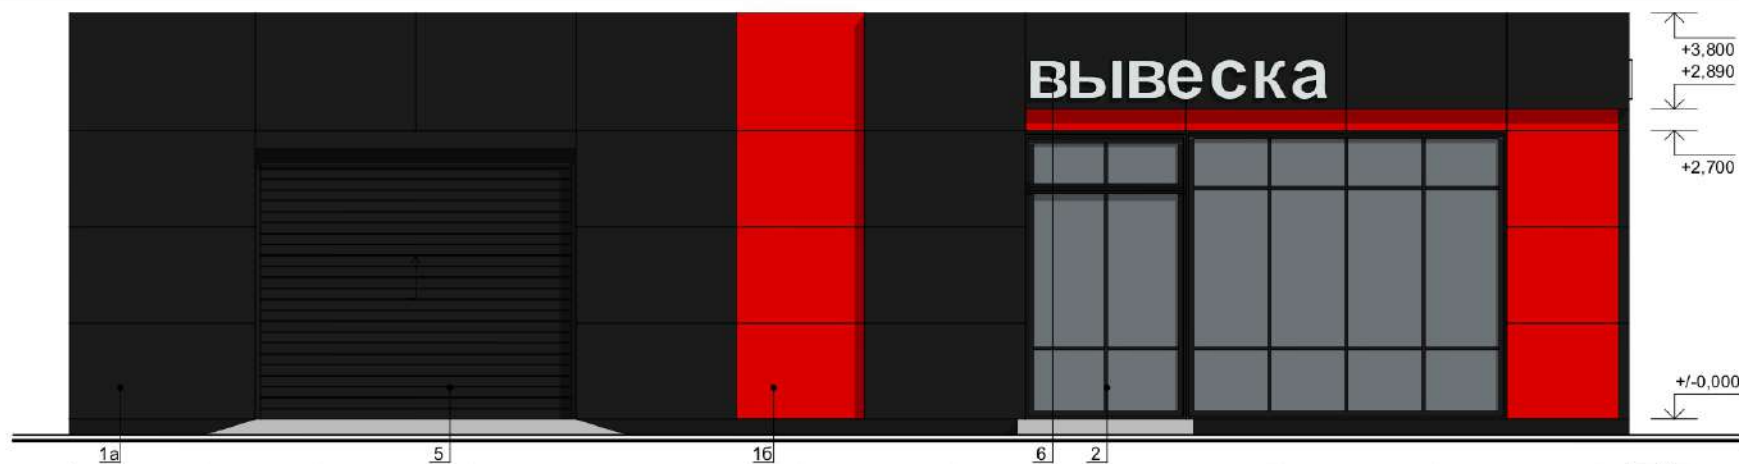

Ведомость отделки фасадов

Поз. отделки	Наименование элемента фасада	Наименование материала отделки	Наименование и номер эталона цвета или образец колера	Примечание	Поз. отделки	Наименование элемента фасада	Наименование материала отделки	Наименование и номер эталона цвета или образец колера	Примечание
1а	Стены	Алюминиевые композитные панели	RAL 7021	или аналог	4	Кровля	Профлист с полимерным покрытием	RAL 7021	
1б	Стены	Алюминиевые композитные панели	RAL 3020	или аналог	5	Ворота	Роллетные	RAL 7021	
2	Витражи, дверь	Алюминиевый профиль, двухкамерный стеклопакет	RAL 7021		6	Вывески	Объемные буквы без подложки	-	
3	Дверь	Металлическая, окрашенная	RAL 7021						



Техническое оснащение павильона:

- встроенная подсветка (LED светильники (лента),
- вывеска выполненная объемными буквами без подложки.