




СИТУАЦИОННАЯ СХЕМА

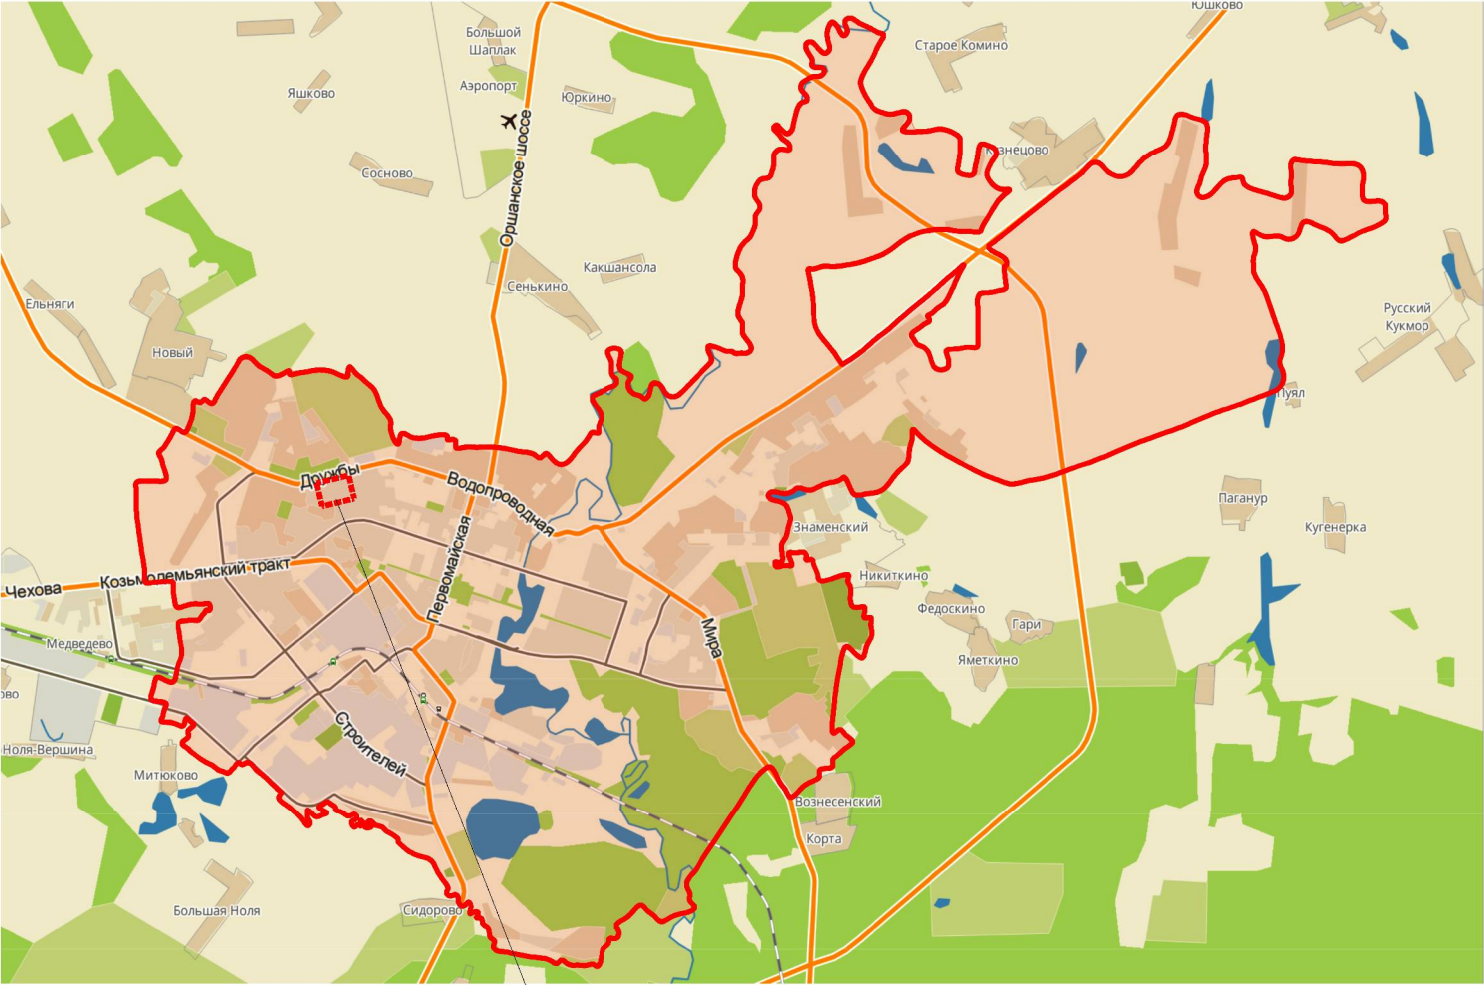

проектируемая территория

КАРТА ГРАДОСТРОИТЕЛЬНОГО ЗОНИРОВАНИЯ

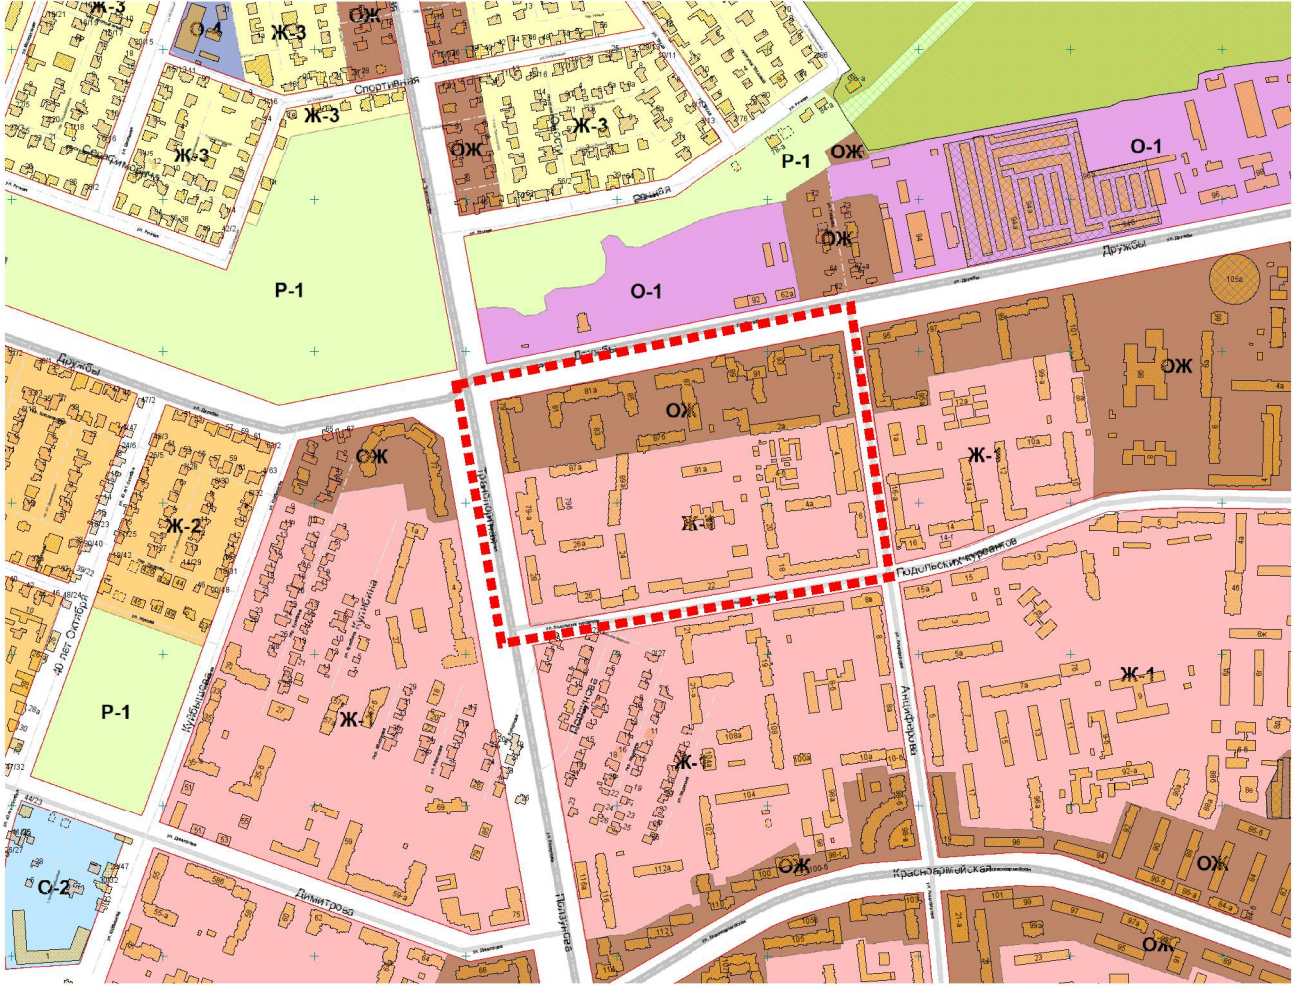

						АРХ 41-2023-ПМТ-ОЧ.ГЧ1			
						Проект межевания территории, ограниченной улицами Дружбы, Анциферова, Подольских курсантов, Транспортной в городе Йошкар-Оле			
Изм.	Кол.уч.	Лист	N док.	Подпись	Дата				
Разработал	Мальцева					Проект межевания территории. Основная часть	Стадия	Лист	Листов
Проверил							П		1
ГАП	Костик								
Нач. отд.						Чертеж границ планируемых и существующих элементов планировочной структуры	ООО "Архитектор"		
Н. контр.									