



СИТУАЦИОННАЯ СХЕМА

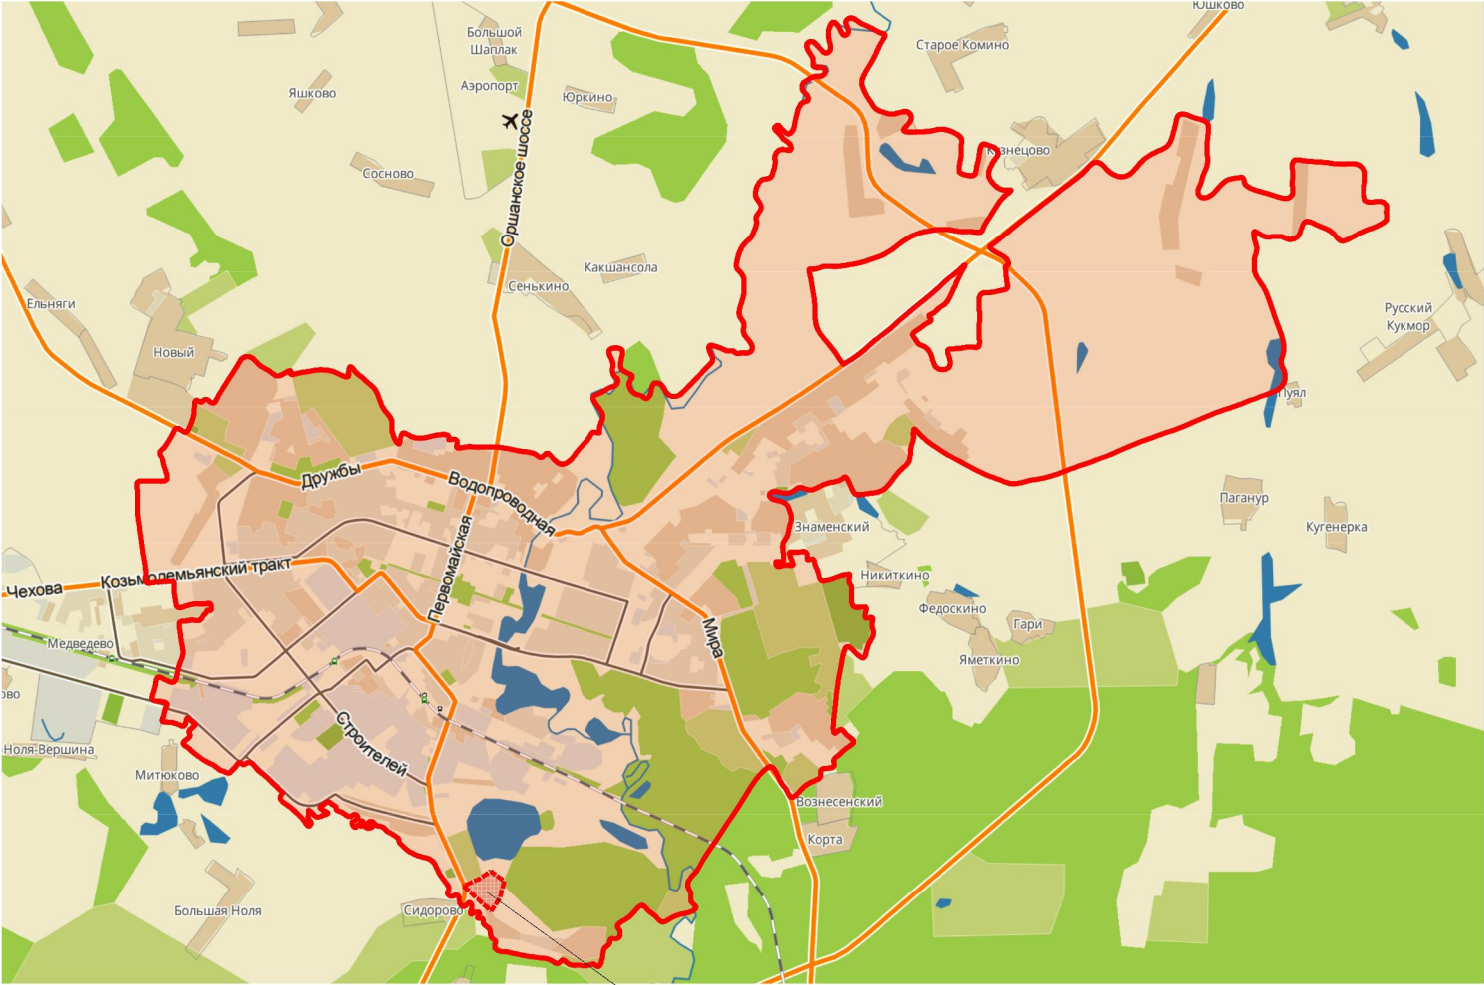

проектируемая территория

КАРТА ГРАДОСТРОИТЕЛЬНОГО ЗОНИРОВАНИЯ

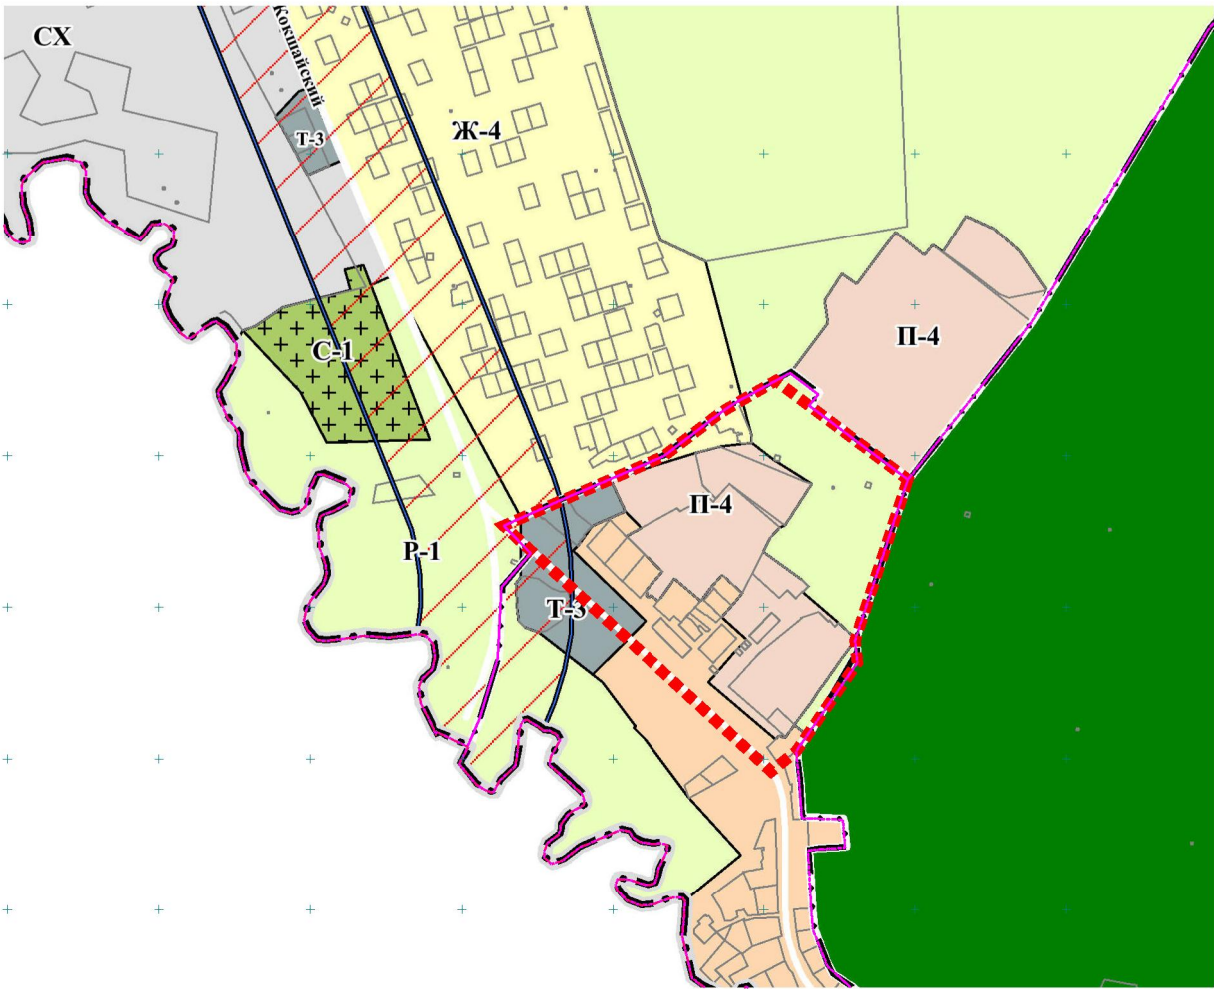

						АРХ 25-2025-ПМТ-ОЧ.ГЧ1			
						Проект межевания территории, ограниченной границей СНТ «Сидорово», границей учебно-опытного участка Куярского лесничества и улицей Нолька в городе Йошкар-Оле.			
Изм.	Кол.уч.	Лист	N док.	Подпись	Дата	Проект межевания территории Основная часть	Стадия	Лист	Листов
Разработал		Краснова					П		1
Проверил						Чертеж границ планируемых и существующих элементов планировочной структуры	ООО «Архитектор»		
ГАП		Костик							
Нач. отд.									
Н.контр.									