



СИТУАЦИОННАЯ СХЕМА

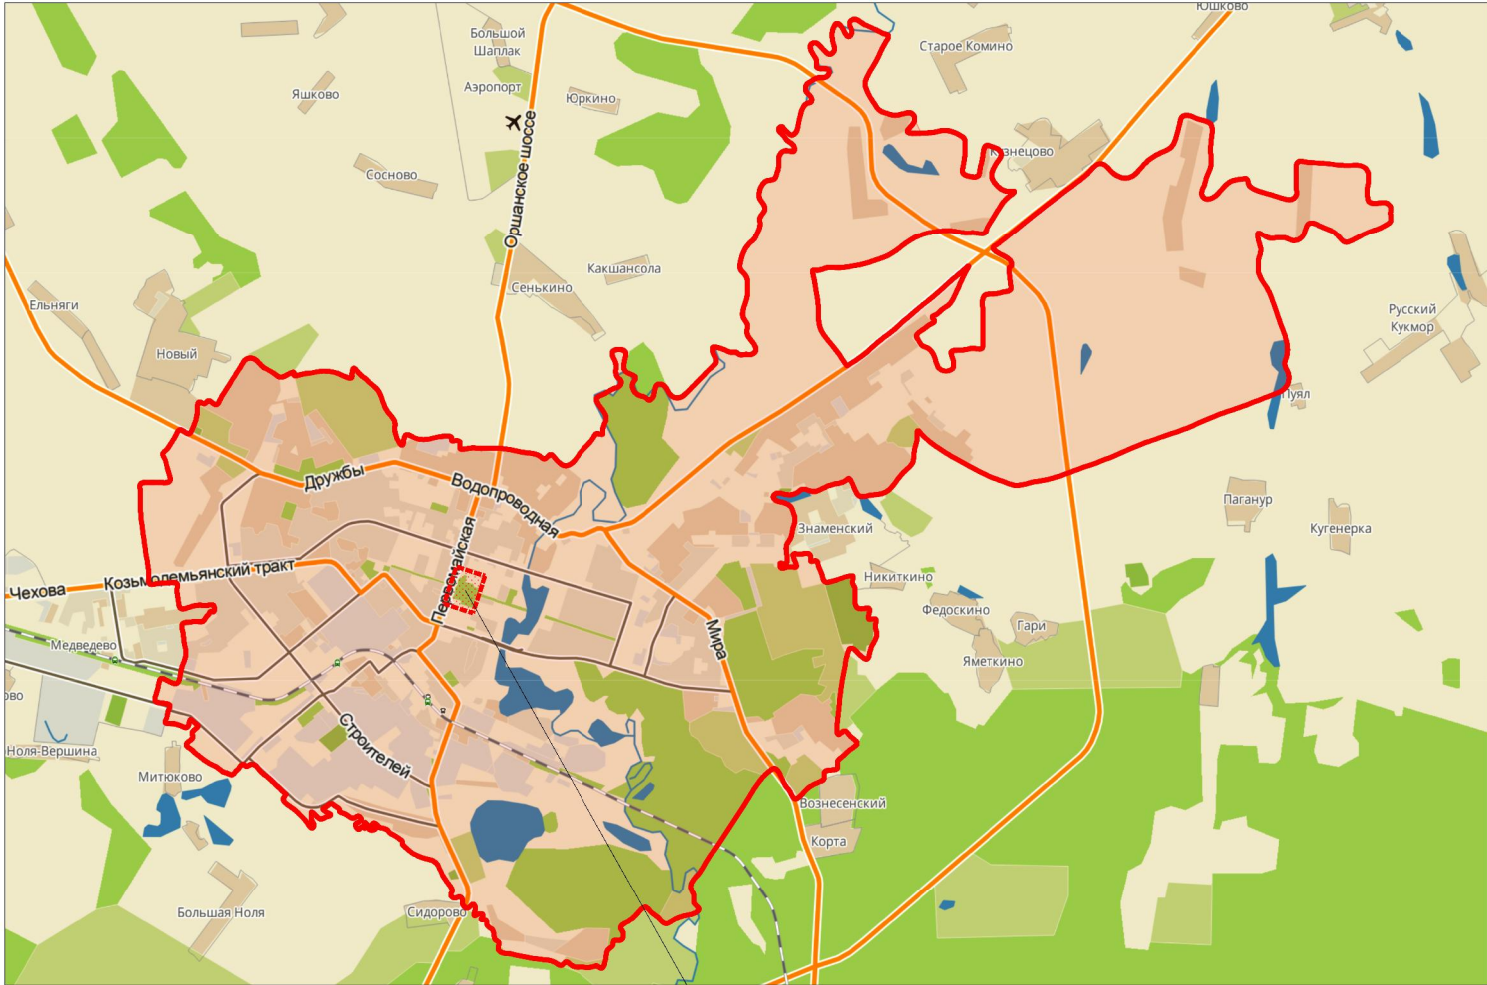

проектируемая территория

КАРТА ГРАДОСТРОИТЕЛЬНОГО ЗОНИРОВАНИЯ

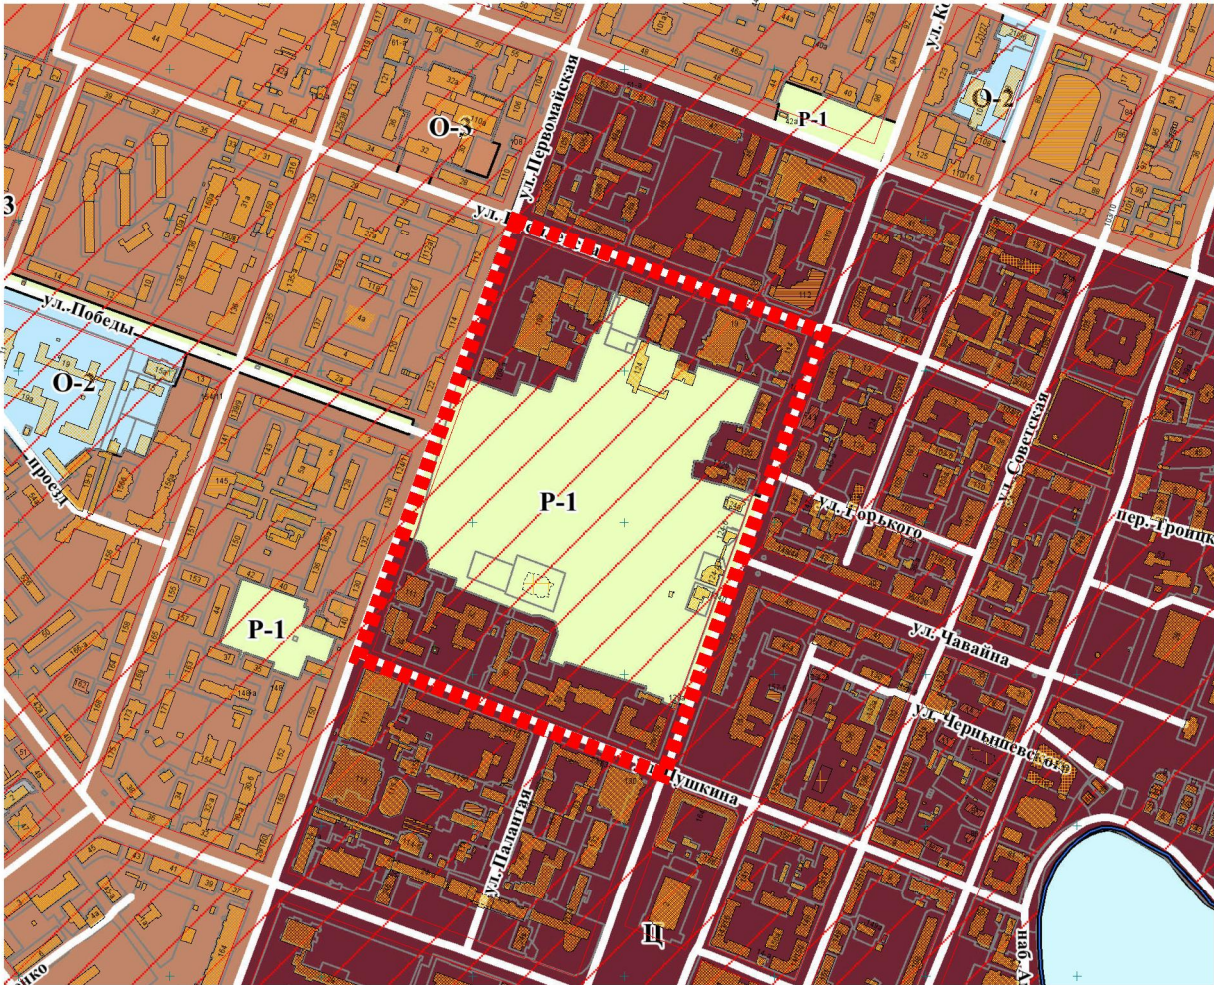

						АРХ 21-2025-ПМТ-ОЧ.ГЧ1			
						Проект межевания территории, ограниченной улицами Кремлевской, Комсомольской, Пушкина и Первомайской в городе Йошкар-Оле.			
Изм.	Кол.уч.	Лист	N док.	Подпись	Дата	Проект межевания территории. Основная часть.	Стадия	Лист	Листов
Разработал		Краснова					П		1
Проверил						Чертеж границ планируемых и существующих элементов планировочной структуры	ООО «Архитектор»		
ГАП		Костик							
Нач. отд.									
Н. контр.									

