




КАРТА ГРАДОСТРОИТЕЛЬНОГО ЗОНИРОВАНИЯ

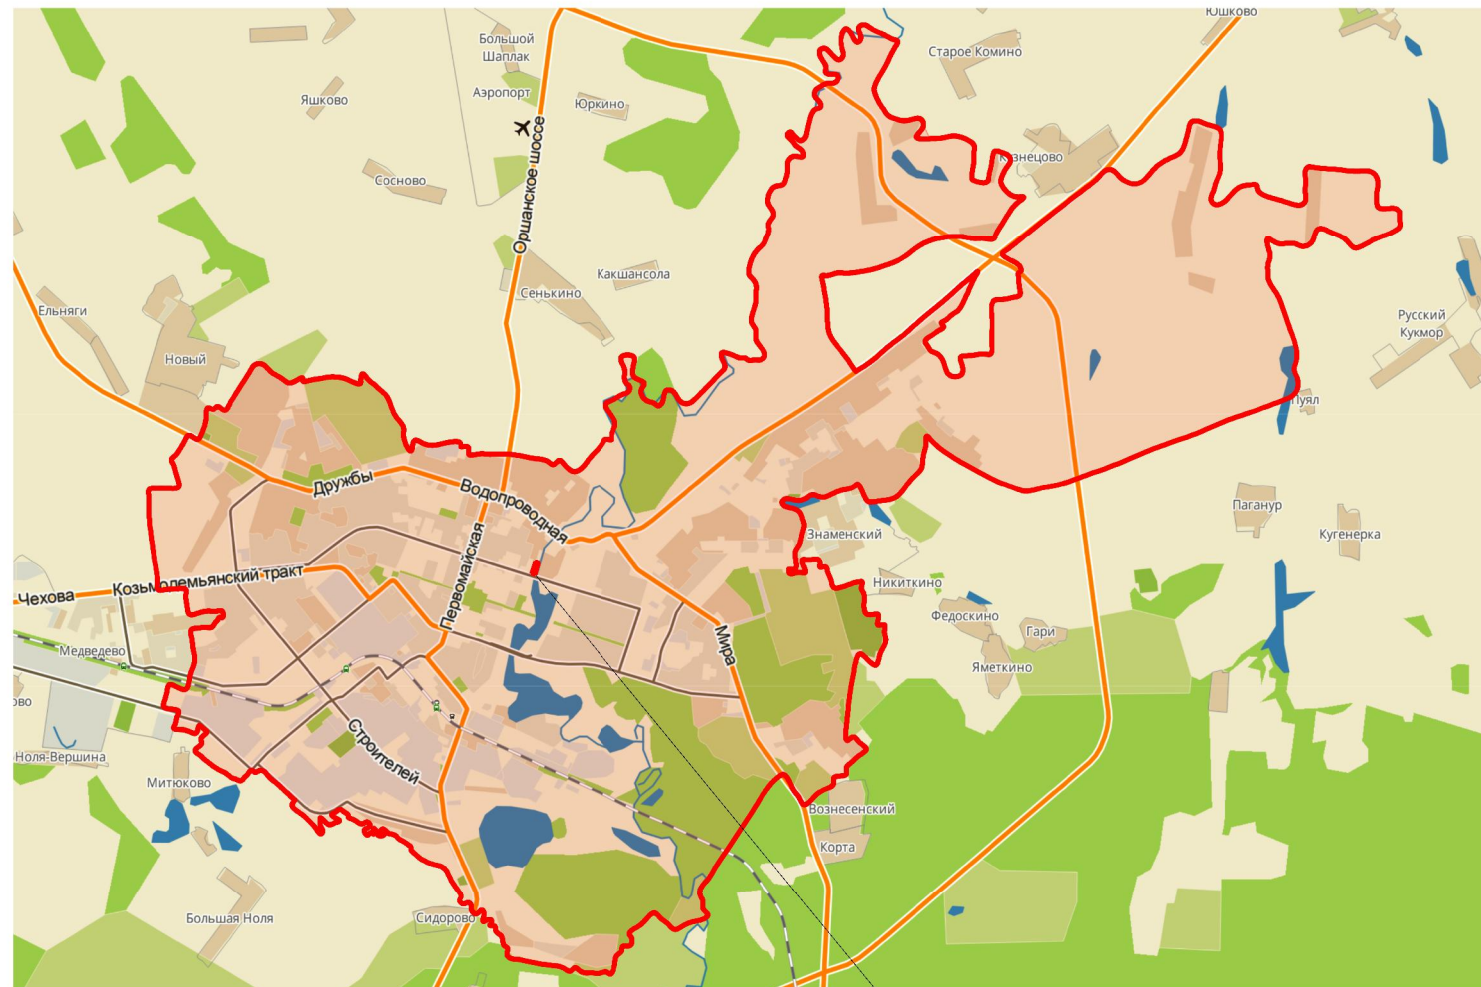

проектируемая территория

СИТУАЦИОННАЯ СХЕМА

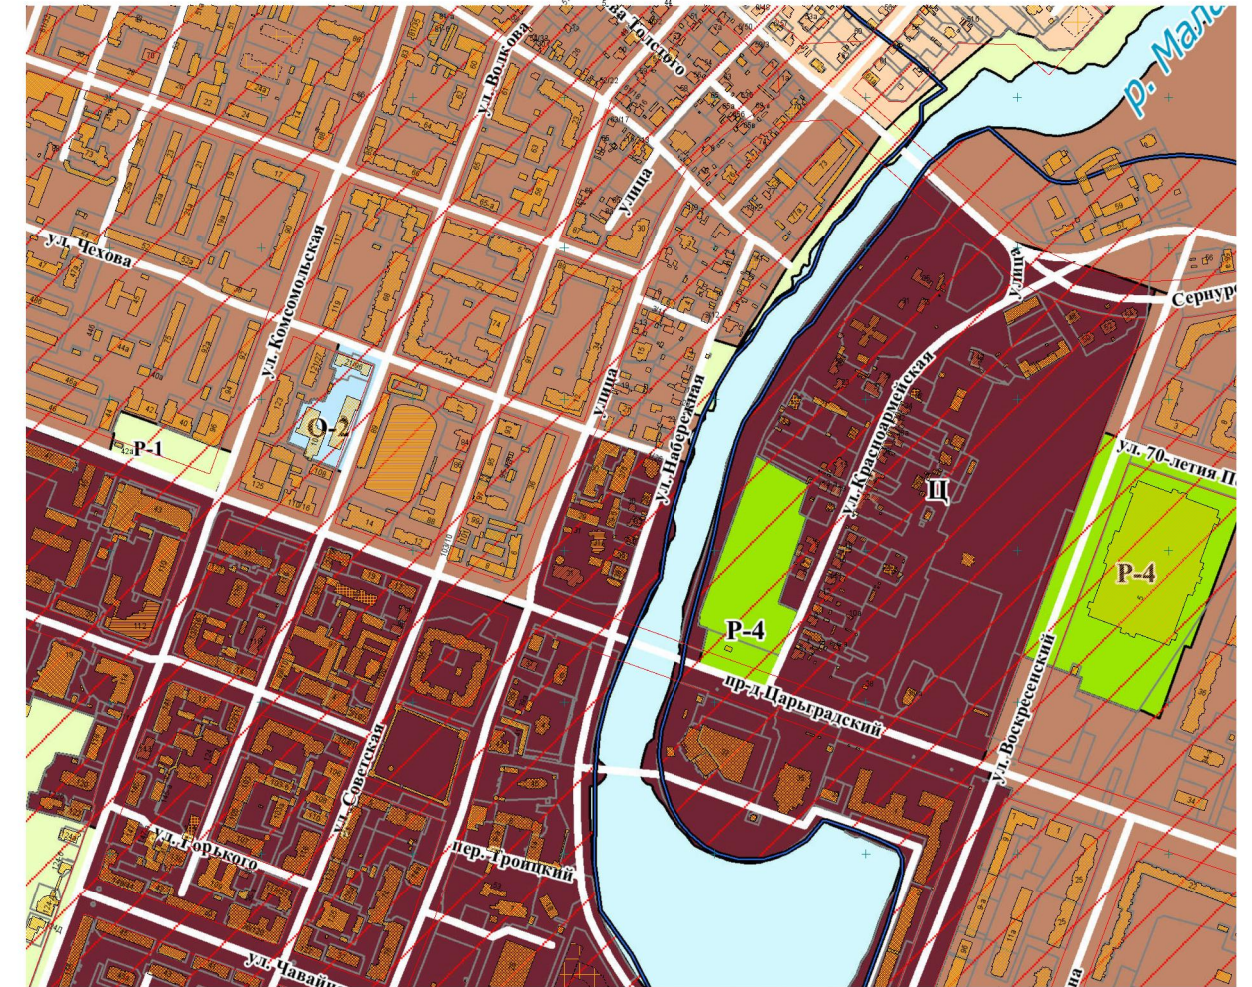

						АРХ 16-2025-ПМТ-ОЧ.ГЧ1					
						Проект межевания территории, ограниченной улицами Вознесенской, Чехова, Набережной и Царьградским проспектом в городе Йошкар-Оле.					
Изм.	Кол.уч.	Лист	N док.	Подпись	Дата						
Разработал		Краснова				Проект межевания территории. Основная часть.		Стадия	Лист	Листов	
Проверил								П		1	
ГАП		Костик				Чертеж границ планируемых и существующих элементов планировочной структуры.		ООО «Архитектор»			
Нач. отд.											
Н.контр.											