




СИТУАЦИОННАЯ СХЕМА 1:10000

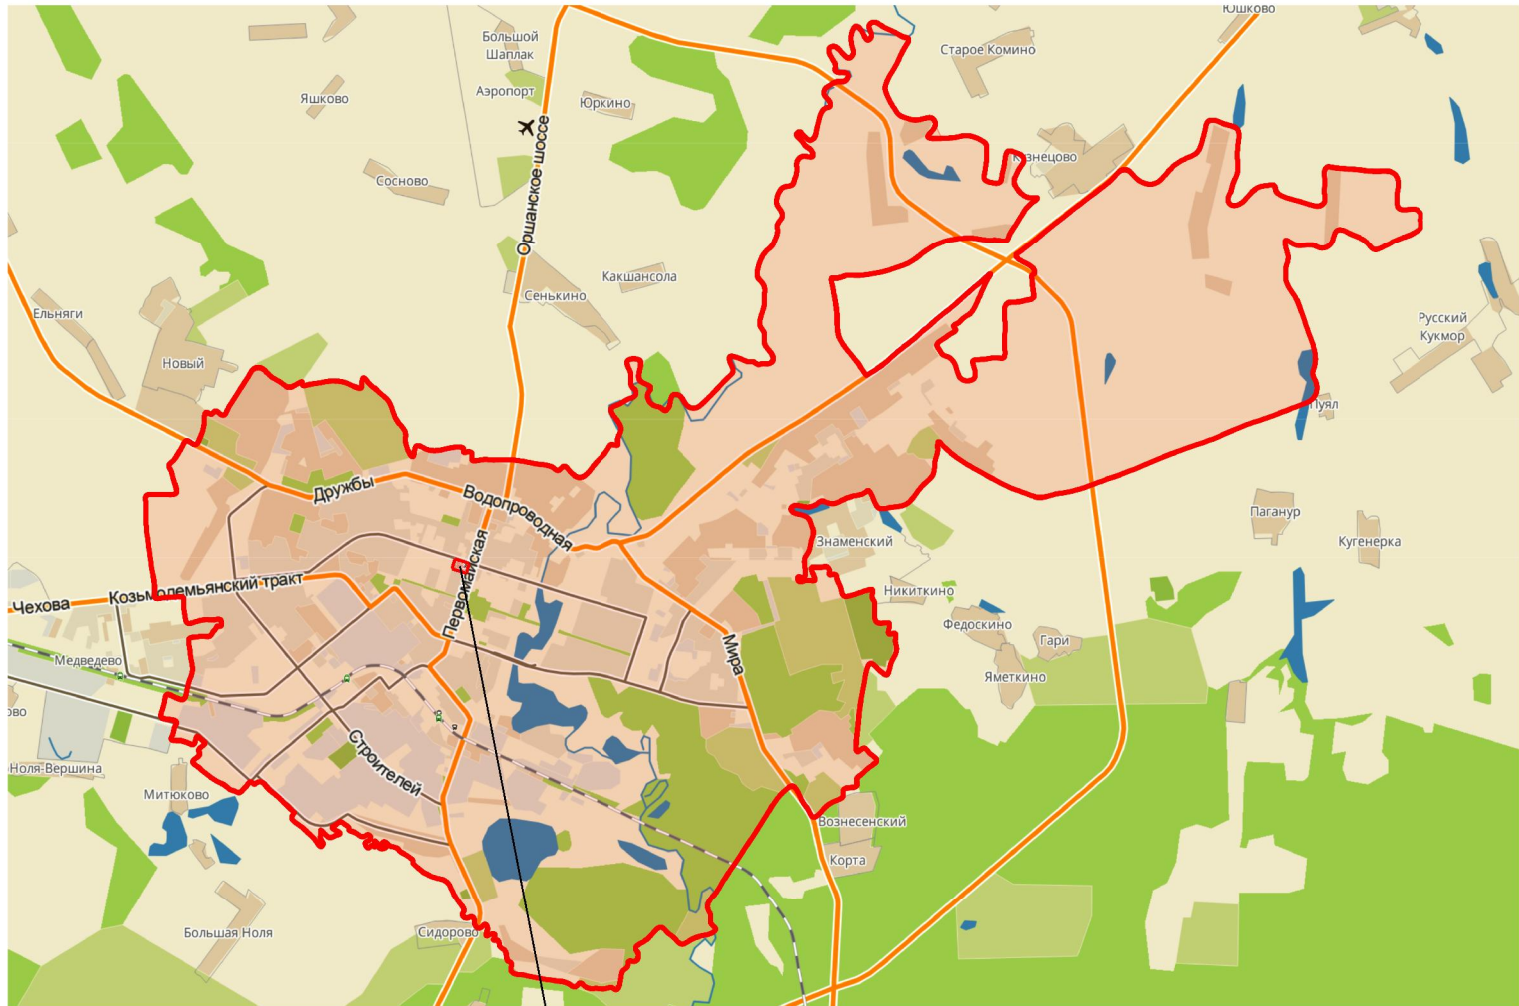

проектируемая территория

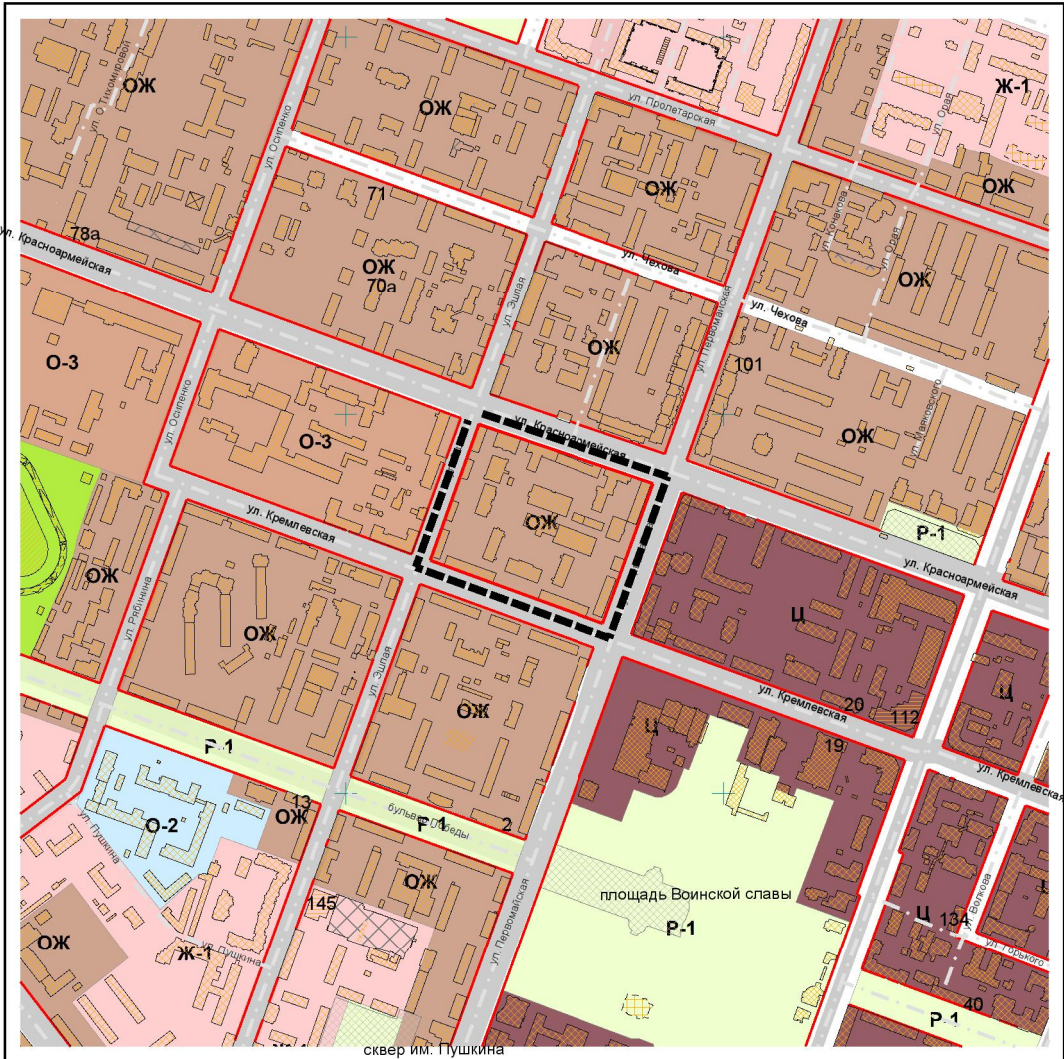

						АРХ 20-2018-ПМТ-ОЧ.ГЧ			
						Проект межевания территории, ограниченной улицами Красноармейской, Первомайской, Кремлевской, Якова Эшпая в городе Йошкар-Оле			
Изм.	Кол.уч.	Лист	N док.	Подпись	Дата	Проект межевания территории. Основная часть.	Стадия	Лист	Листов
Разработал	Кириллова						П	1	3
Проверил									
ГАП	Костик								
Нач. отд.	Ратманов					Чертеж границ планируемых и существующих элементов планировочной структуры	МУП "Архитектор" 		
Н. контр.									