


СИТУАЦИОННАЯ СХЕМА 1:10000

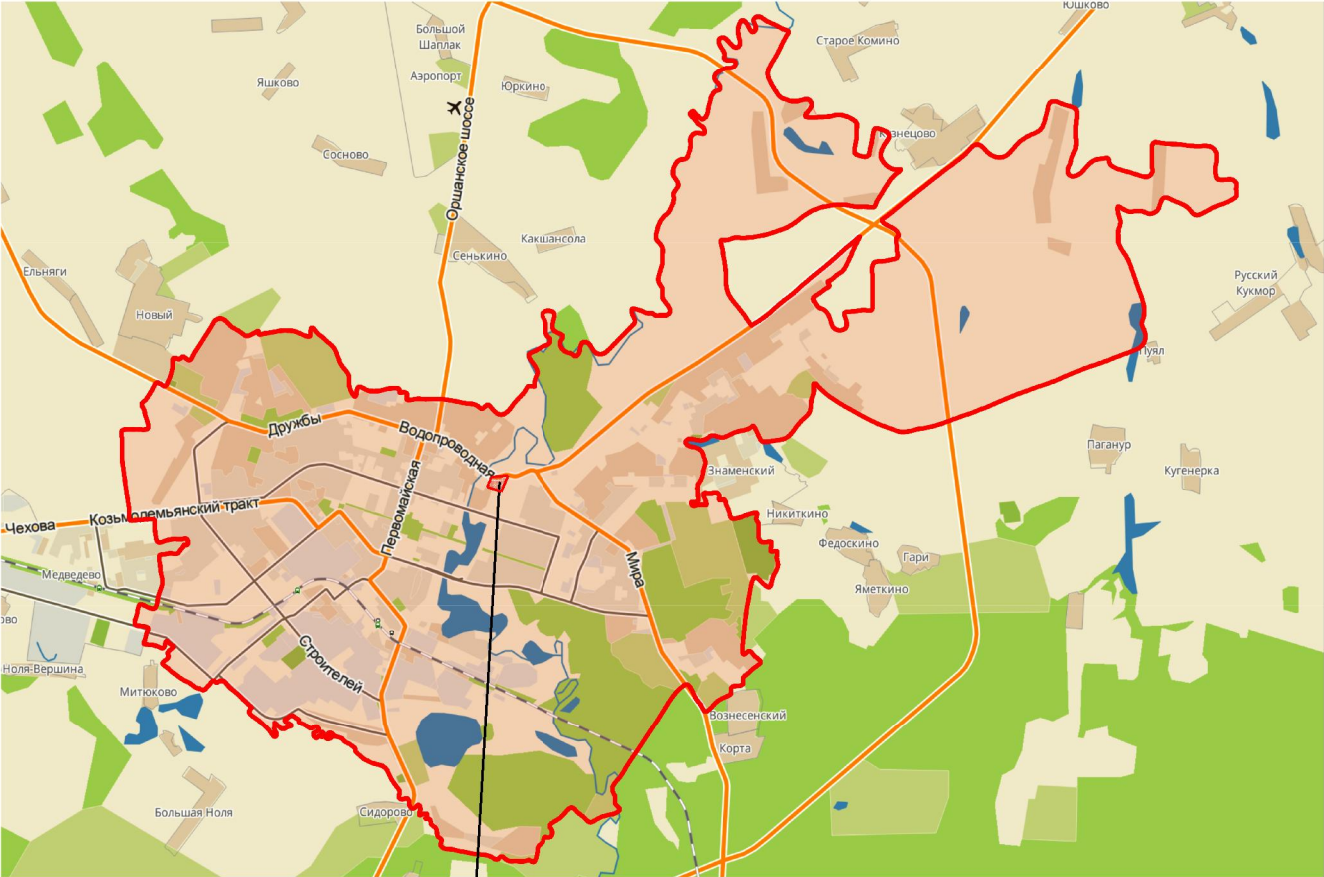

проектируемая территория



						АРХ 06-2019-ПМТ-ОЧ.ГЧ			
						Проект межевания территории микрорайона "Молодежный", ограниченного улицей Петрова, бульваром 70-летия Победы в Великой Отечественной войне, Воскресенским проспектом и Проектируемой улицей в городе Йошкар-Оле.			
Изм.	Кол.уч.	Лист	N док.	Подпись	Дата	Проект межевания территории. Основная часть	Стадия	Лист	Листов
Разработал	Кириллова						П	1	3
Проверил									
И.о. ГАП	Казакова								
Нач. отд.	Ратманов								
Н. контр.						Чертеж границ планируемых и существующих элементов планировочной структуры	МУП "Архитектор"		