


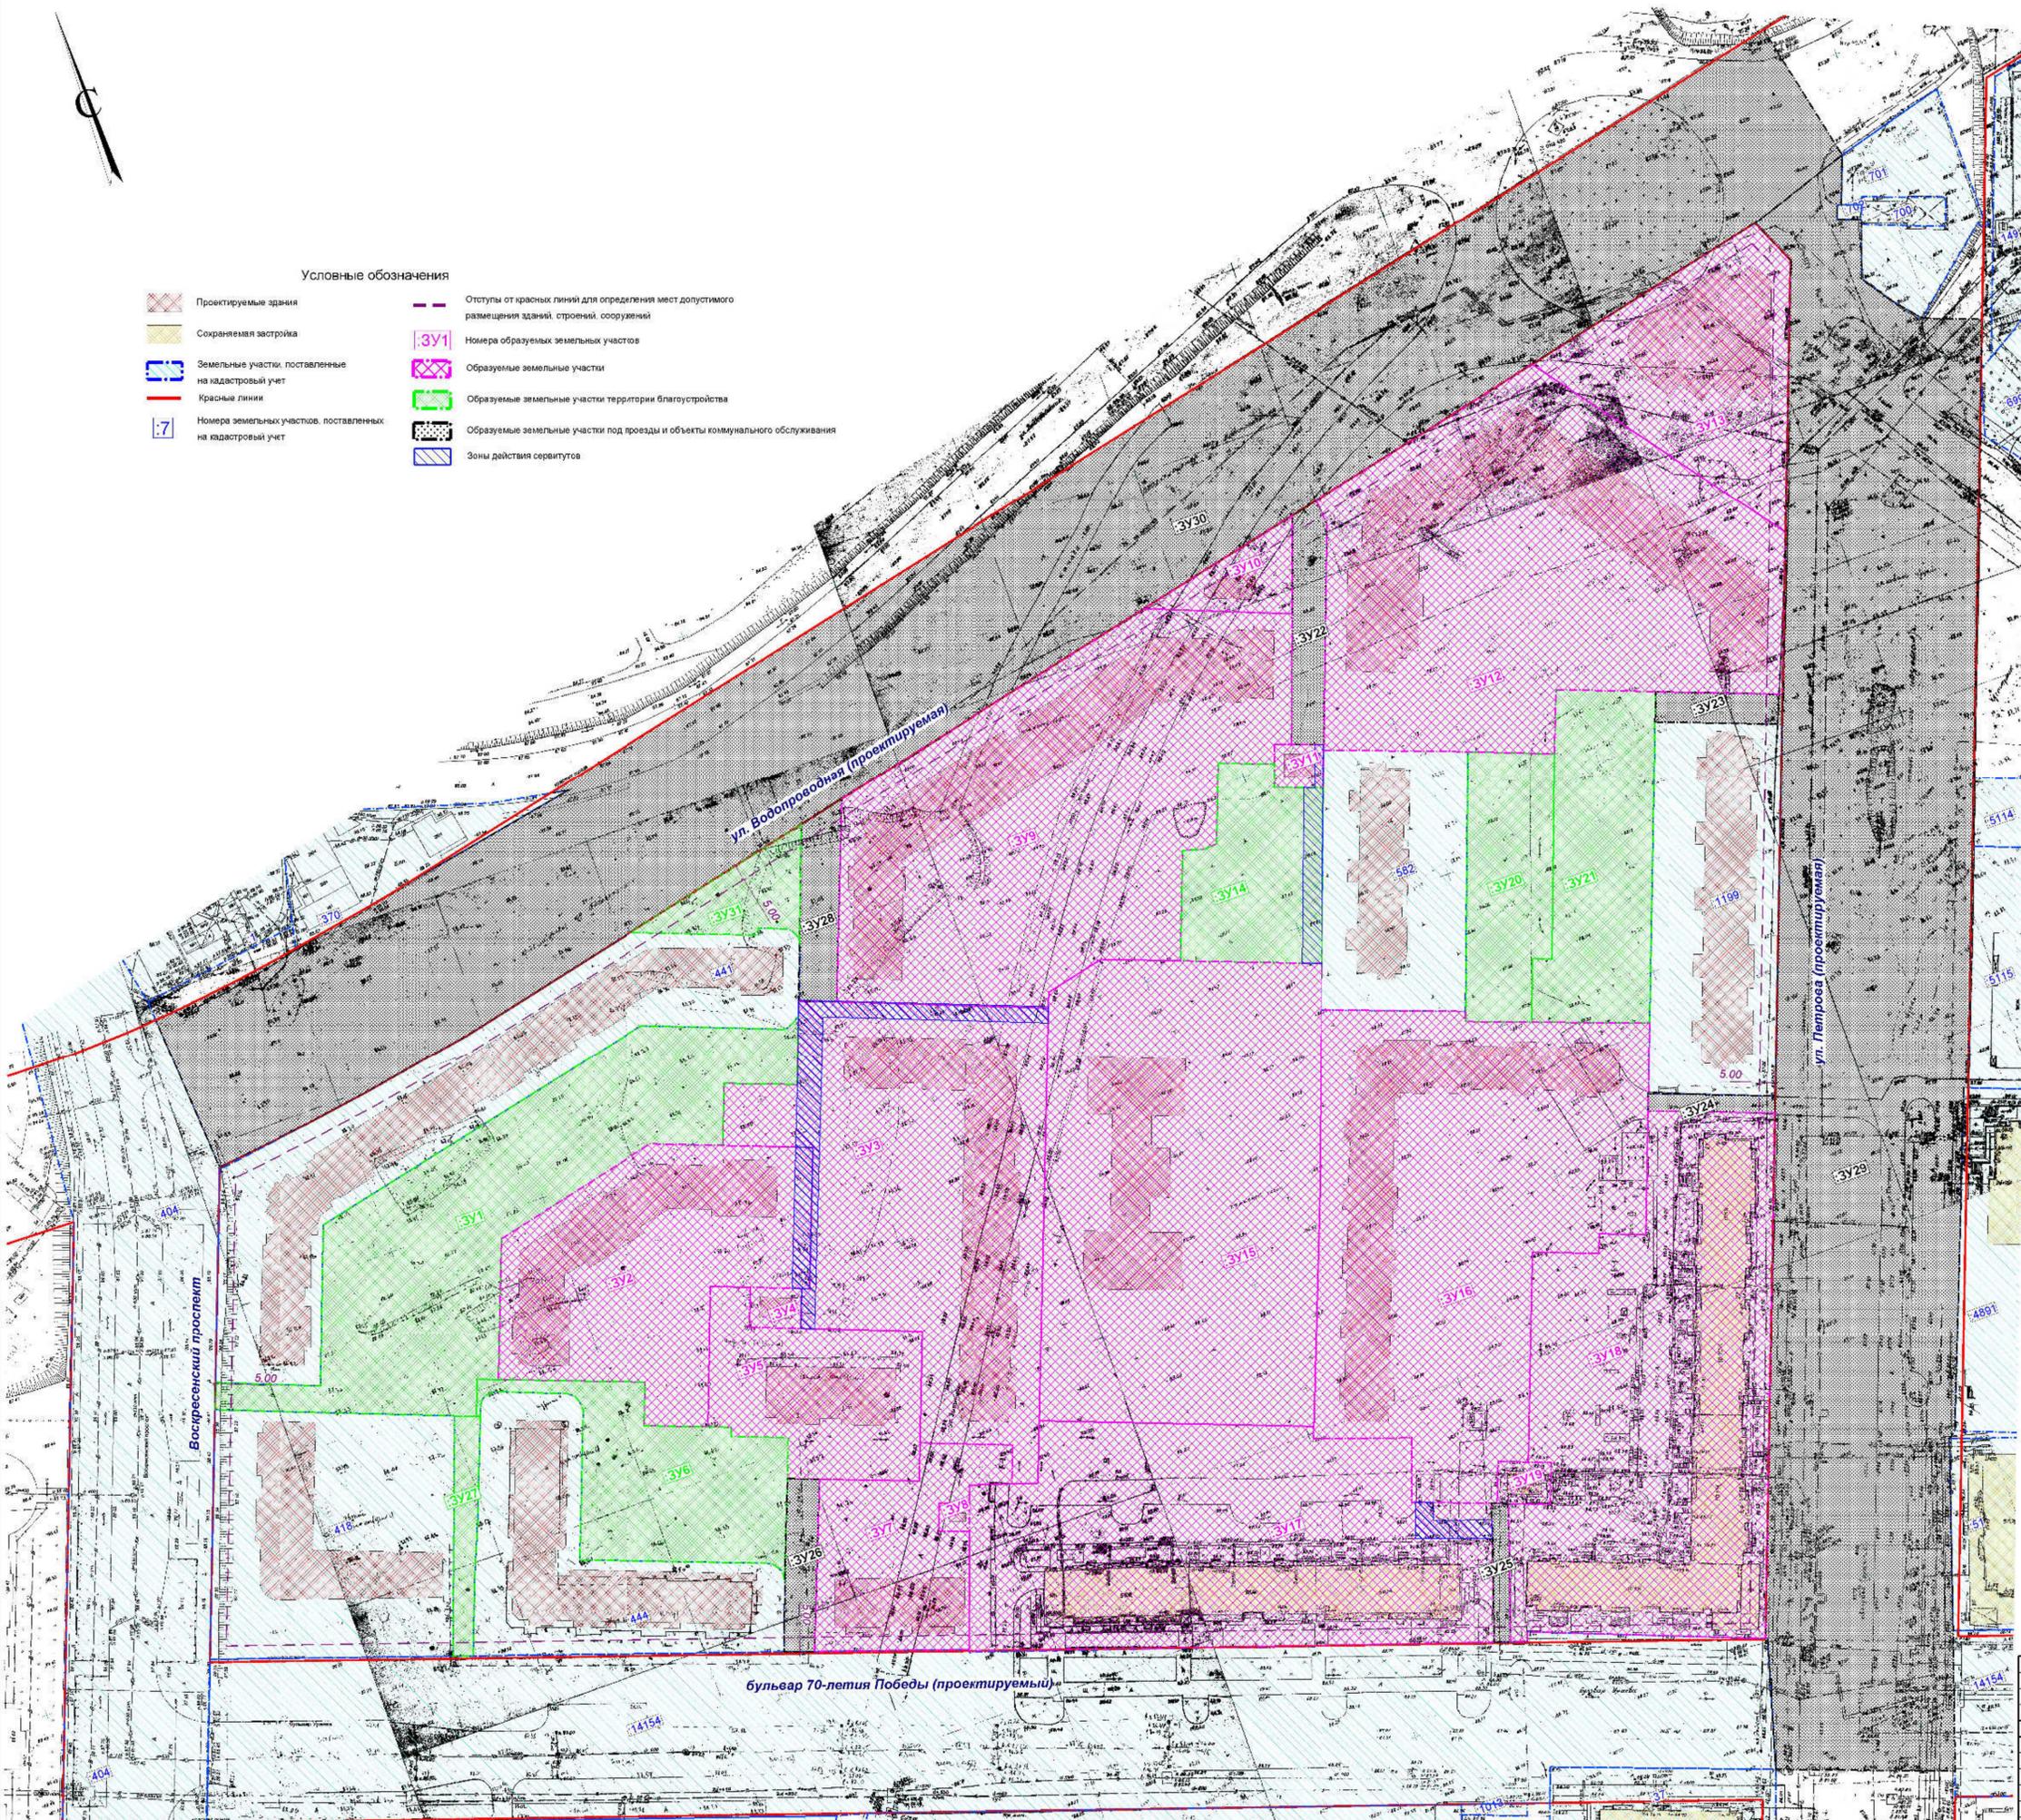

Условные обозначения

- Проектируемые здания
- Сохраняемая застройка
- Земельные участки, поставленные на кадастровый учет
- Красные линии
- Номера земельных участков, поставленных на кадастровый учет
- Отступы от красных линий для определения мест допустимого размещения зданий, строений, сооружений
- [ЗУ1] Номера образуемых земельных участков
- [ЗУ2] образуемые земельные участки
- [ЗУ3] образуемые земельные участки территории благоустройства
- [ЗУ4] образуемые земельные участки под проезды и объекты коммунального обслуживания
- [ЗУ5] Зоны действия сервитутов



АРХ 06-2016-ПМТ.ГЧ						
Проект межевания территории микрорайона "Молодежный", ограниченного ул.Петрова, бульваром 70-летия Победы в Великой Отечественной войне, Воскресенским проспектом и Проектируемой улицей в г. Йошкар-Оле						
Изм.	Кол.чл.	Лист	№ док.	Подпись	Дата	
Разработал	Кириллова					
Проверил	Костик					
Нач. отд.	Ратманов					
Н. контр.						
Проект межевания территории				Стадия	Лист	Листов
Чертеж межевания территории (основной чертеж)				П	3	4
				МУП "Архитектор"		