


СИТУАЦИОННЫЙ ПЛАН

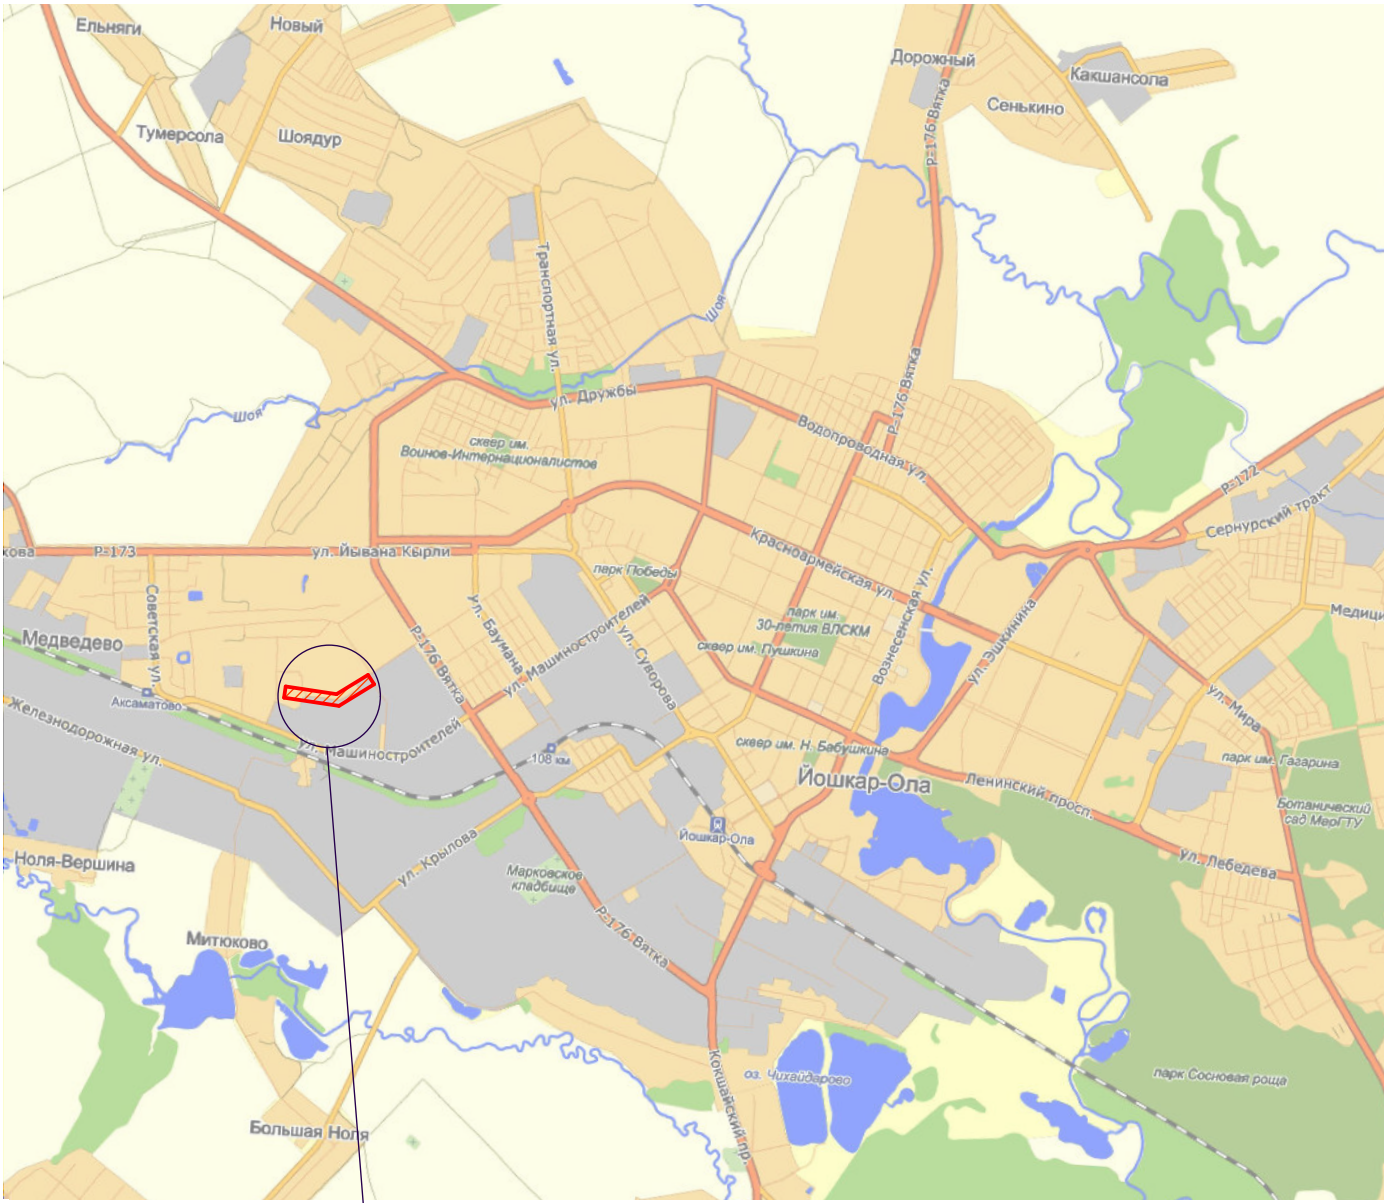

Планируемая территория

ЭКСПЛИКАЦИЯ ЗДАНИЙ И СООРУЖЕНИЙ

№ п/п	этажн.	Наименование	Примечания
1	7,9,11	Многоквартирный жилой дом	существ.
2	1	Продуктовый магазин	существ.
3	5	Многоквартирный жилой дом	существ.
4	5	Многоквартирный жилой дом	существ.
5	10	Многоквартирный жилой дом	существ.
6		Территория ООО "Еврофуд"	существ.
7	9	Многоквартирный жилой дом с многофункциональным блоком обслуживания	существ.
8		Промыленно-складская территория	существ.
9		ПГСК "Седан"	существ.
10	5	Многоквартирный жилой дом	существ.
11		Территория ООО "ГЭСС-пром"	существ.
12	5,6	Многоквартирный жилой дом	существ.
13		Территория ООО "Аранеус"	существ.
14	5	Многоквартирный жилой дом	существ.
ОП		Остановочный павильон	проектир.

УСЛОВНЫЕ ОБОЗНАЧЕНИЯ

- кн - существующие здания и сооружения
- красные линии
- полоса отвода
- граница планируемой территории
- проектируемая сеть (надземная часть)
- проектируемая сеть (подземная часть)

ПРИМЕЧАНИЯ

- Чертеж разработан в масштабе М 1:1000 на топографической съёмке, выполненной 20.10.2015г МУП "Архитектор" (Т-15-0709).
- Система координат - местная, система высот - Балтийская.
- Площадь планируемой территории - 37 632 м².

Заказчик: ПАО "Т Плюс"

						817- ГП			
						Проект планировки и проект межевания территории линейного объекта регионального значения "Строительство тепломагистрали М-7" по ул.Прохорова на участке от ул. Яна Крастыня до ул. Черныкова г. Йошкар-Олы			
Изм.	Коп.уч.	Лист	№Док.	Подп.	Дата	Проект планировки территории	Стадия	Лист	Листов
Разраб.		Кропотов					ПД	3	
Рук.крупн.	Кириченко					Чертёж планировки территории	ООО "Проектное управление "Парус"		
ГИП	Говорков								
Н. контр.	Дождикова								
Директор	Суворов								