


ЧЕРТЕЖ ПЛАНИРОВКИ ТЕРРИТОРИИ,  
ОТОБРАЖАЮЩИЙ КРАСНЫЕ ЛИНИИ. М 1:2000

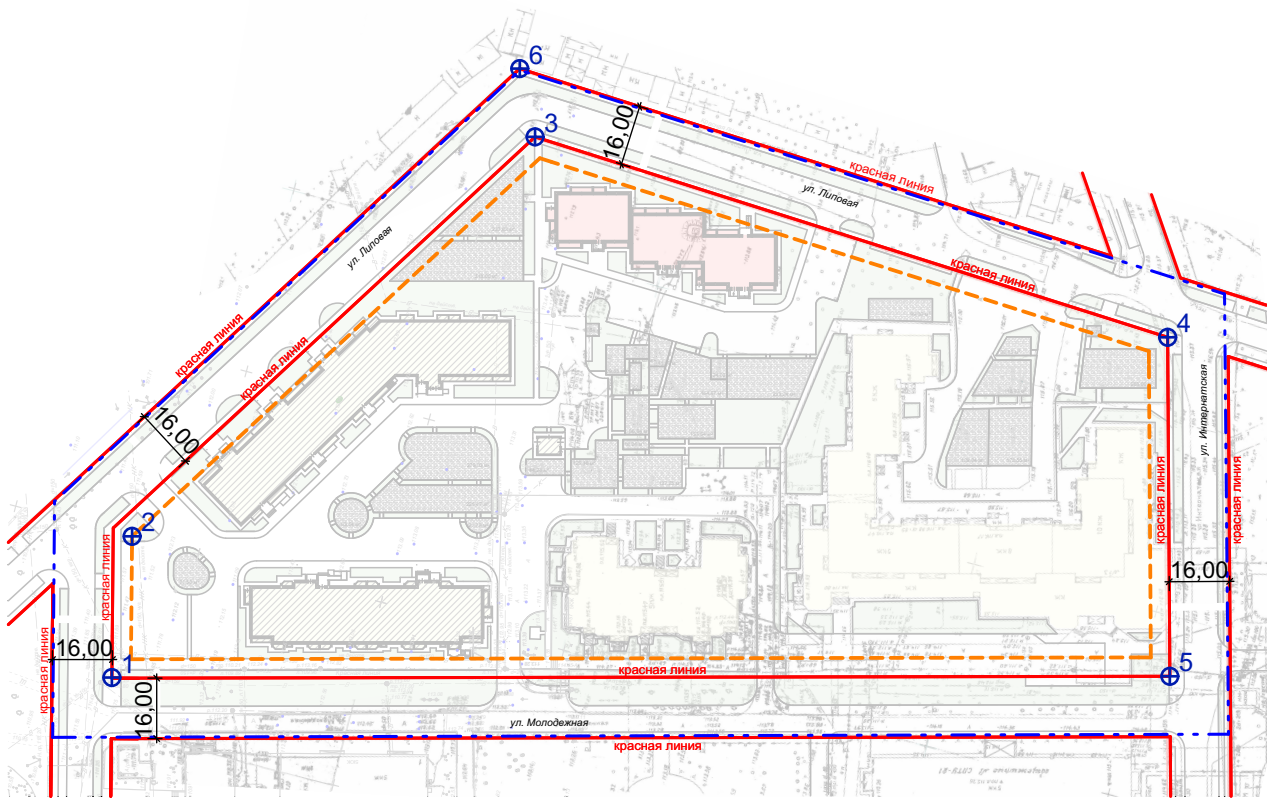

ГЕОДЕЗИЧЕСКИЕ ДАННЫЕ ПОВОРОТНЫХ ТОЧЕК  
КРАСНЫХ ЛИНИЙ

Номер точки	Координаты	
	X	Y
1	366749,393	1275864,193
2	366759,426	1275902,907
3	366677,794	1276031,780
4	366502,975	1276023,900
5	366479,127	1275937,522
6	366686,349	1276048,182

УСЛОВНЫЕ ОБОЗНАЧЕНИЯ

ГРАНИЦЫ

- существующие красные линии
- - - линии регулирования застройки
- - - граница планируемой территории
- ⊕<sup>1</sup> - поворотная точка и номер поворотной точки красной линии

ПРИМЕЧАНИЕ:

1. Чертеж выполнен в масштабе 1:2 000. система координат - местная (МСК-12).

						Заказчик: ООО "МариСтройСтандарт"			
						860 - ГП			
						Проект планировки и проект межевания территории, ограниченной улицами Липовой, Интернатской, Молодежной в селе Семеновка в городе Йошкар-Оле			
Изм.	Кол.уч.	Лист	№Док.	Подп.	Дата	Проект планировки территории. Основная часть	Стадия	Лист	Листов
Разраб.	Дождикова						ПД	1	
Рук. группы	Кириченко								
ГИП	Говорков					Чертеж планировки территрии, отображающий красные линии. М 1:2000	ООО "Проектное управление "Парус"		
Н. контр.	Дождикова								
Директор	Суворов								