



ЧЕРТЕЖ ПЛАНИРОВКИ ТЕРРИТОРИИ, ОТОБРАЖАЮЩИЙ ГРАНИЦЫ ЗОН ПЛАНИРУЕМОГО РАЗМЕЩЕНИЯ ОБЪЕКТОВ КАПИТАЛЬНОГО СТРОИТЕЛЬСТВА, В ТОМ ЧИСЛЕ ГРАНИЦЫ ЗОН ПЛАНИРУЕМОГО РАЗМЕЩЕНИЯ ОБЪЕКТОВ ФЕДЕРАЛЬНОГО, РЕГИОНАЛЬНОГО И МЕСТНОГО ЗНАЧЕНИЯ. М 1:1 000

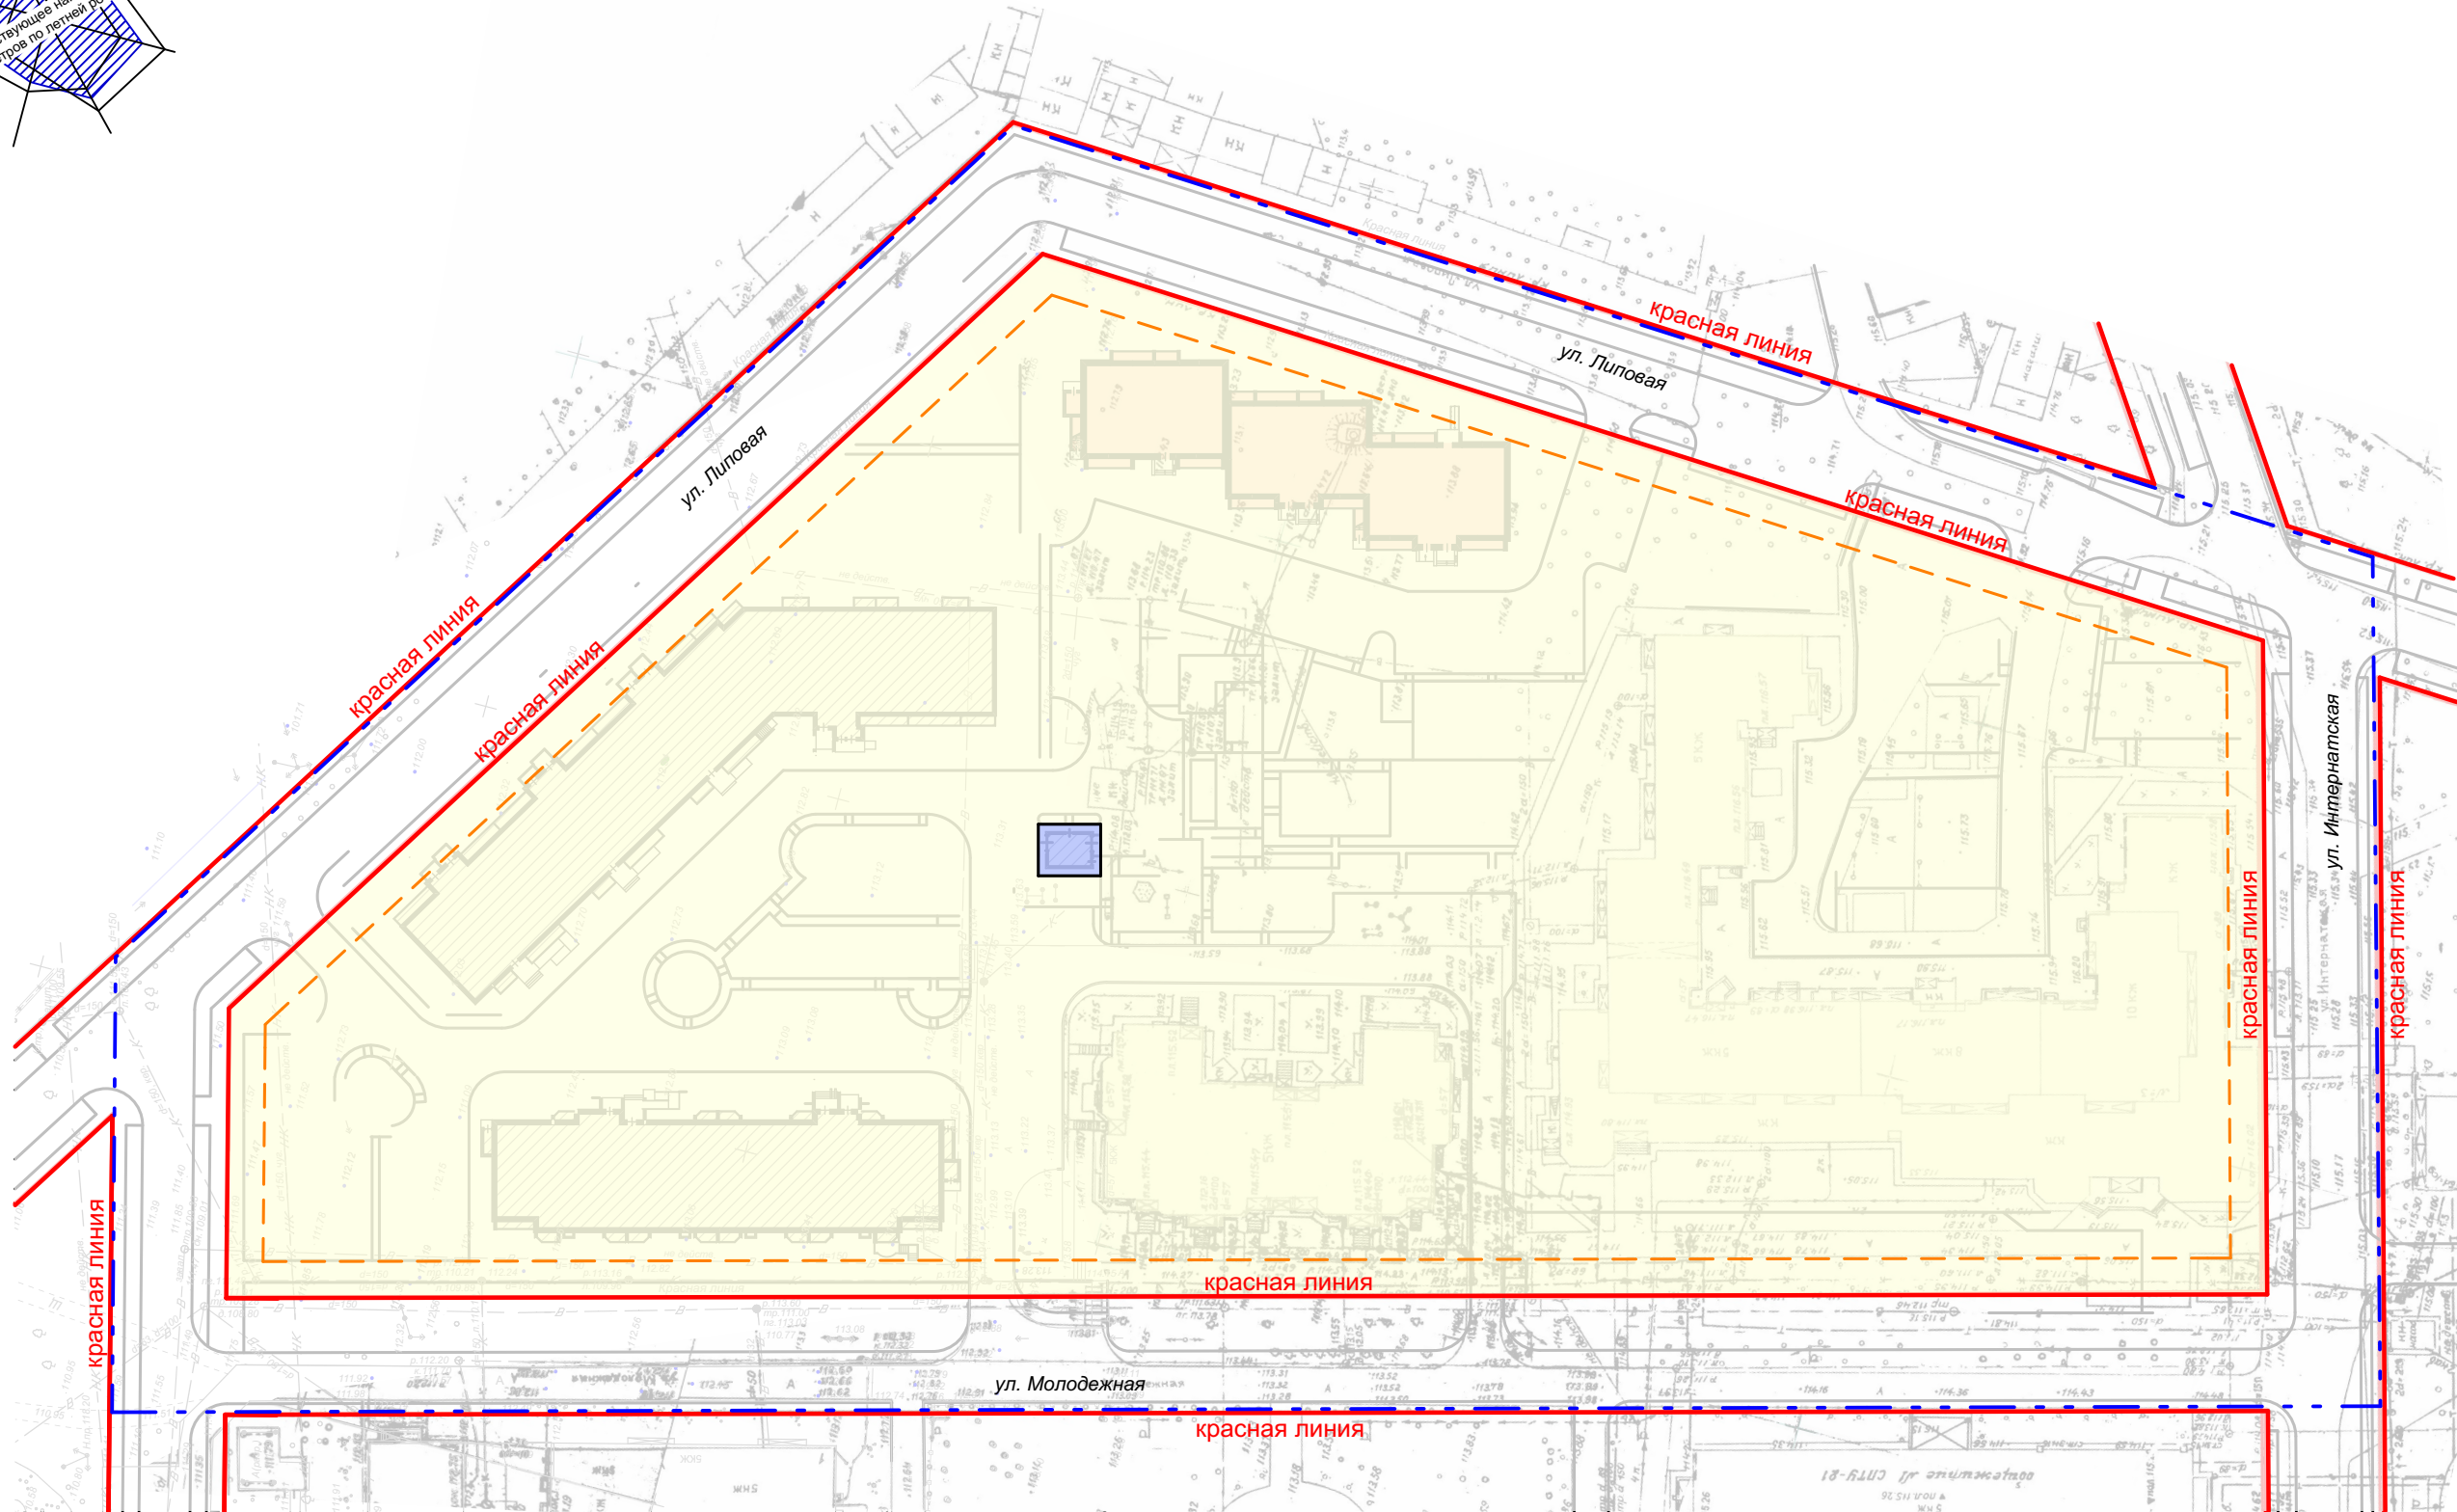

СИТУАЦИОННЫЙ ПЛАН

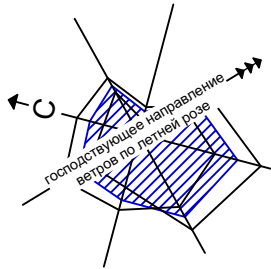

УСЛОВНЫЕ ОБОЗНАЧЕНИЯ

ГРАНИЦЫ

- существующие красные линии
- линии регулирования застройки
- граница планируемой территории

ЗОНЫ ПЛАНИРУЕМОГО РАЗМЕЩЕНИЯ ОБЪЕКТОВ КАПИТАЛЬНОГО СТРОИТЕЛЬСТВА

- зона планируемого размещения объектов жилой застройки
- зона планируемого размещения объектов коммунального обслуживания

Заказчик: ООО "МариСтройСтандарт"

860 - ГП

Проект планировки и проект межевания территории, ограниченной улицами Липовой, Интернатской, Молодежной в селе Семеновка в городе Йошкар-Оле

Изм.	Кол.уч.	Лист	№Док.	Подп.	Дата	Проект планировки территории. Основная часть	Стадия	Лист	Листов
Разраб.		Дождикова					ПД	2	
Рук. группы	Кириченко					Чертеж планировки территории, отображающий границы зон планируемого размещения объектов капитального строительства, в том числе границы зон планируемого размещения объектов федерального, регионального и местного значения. М 1:1000	ООО "Проектное управление "Парус"		
ГИП	Говорков								
Н. контр.	Дождикова								
Директор	Суворов								