


Схема границ прилегающих территорий

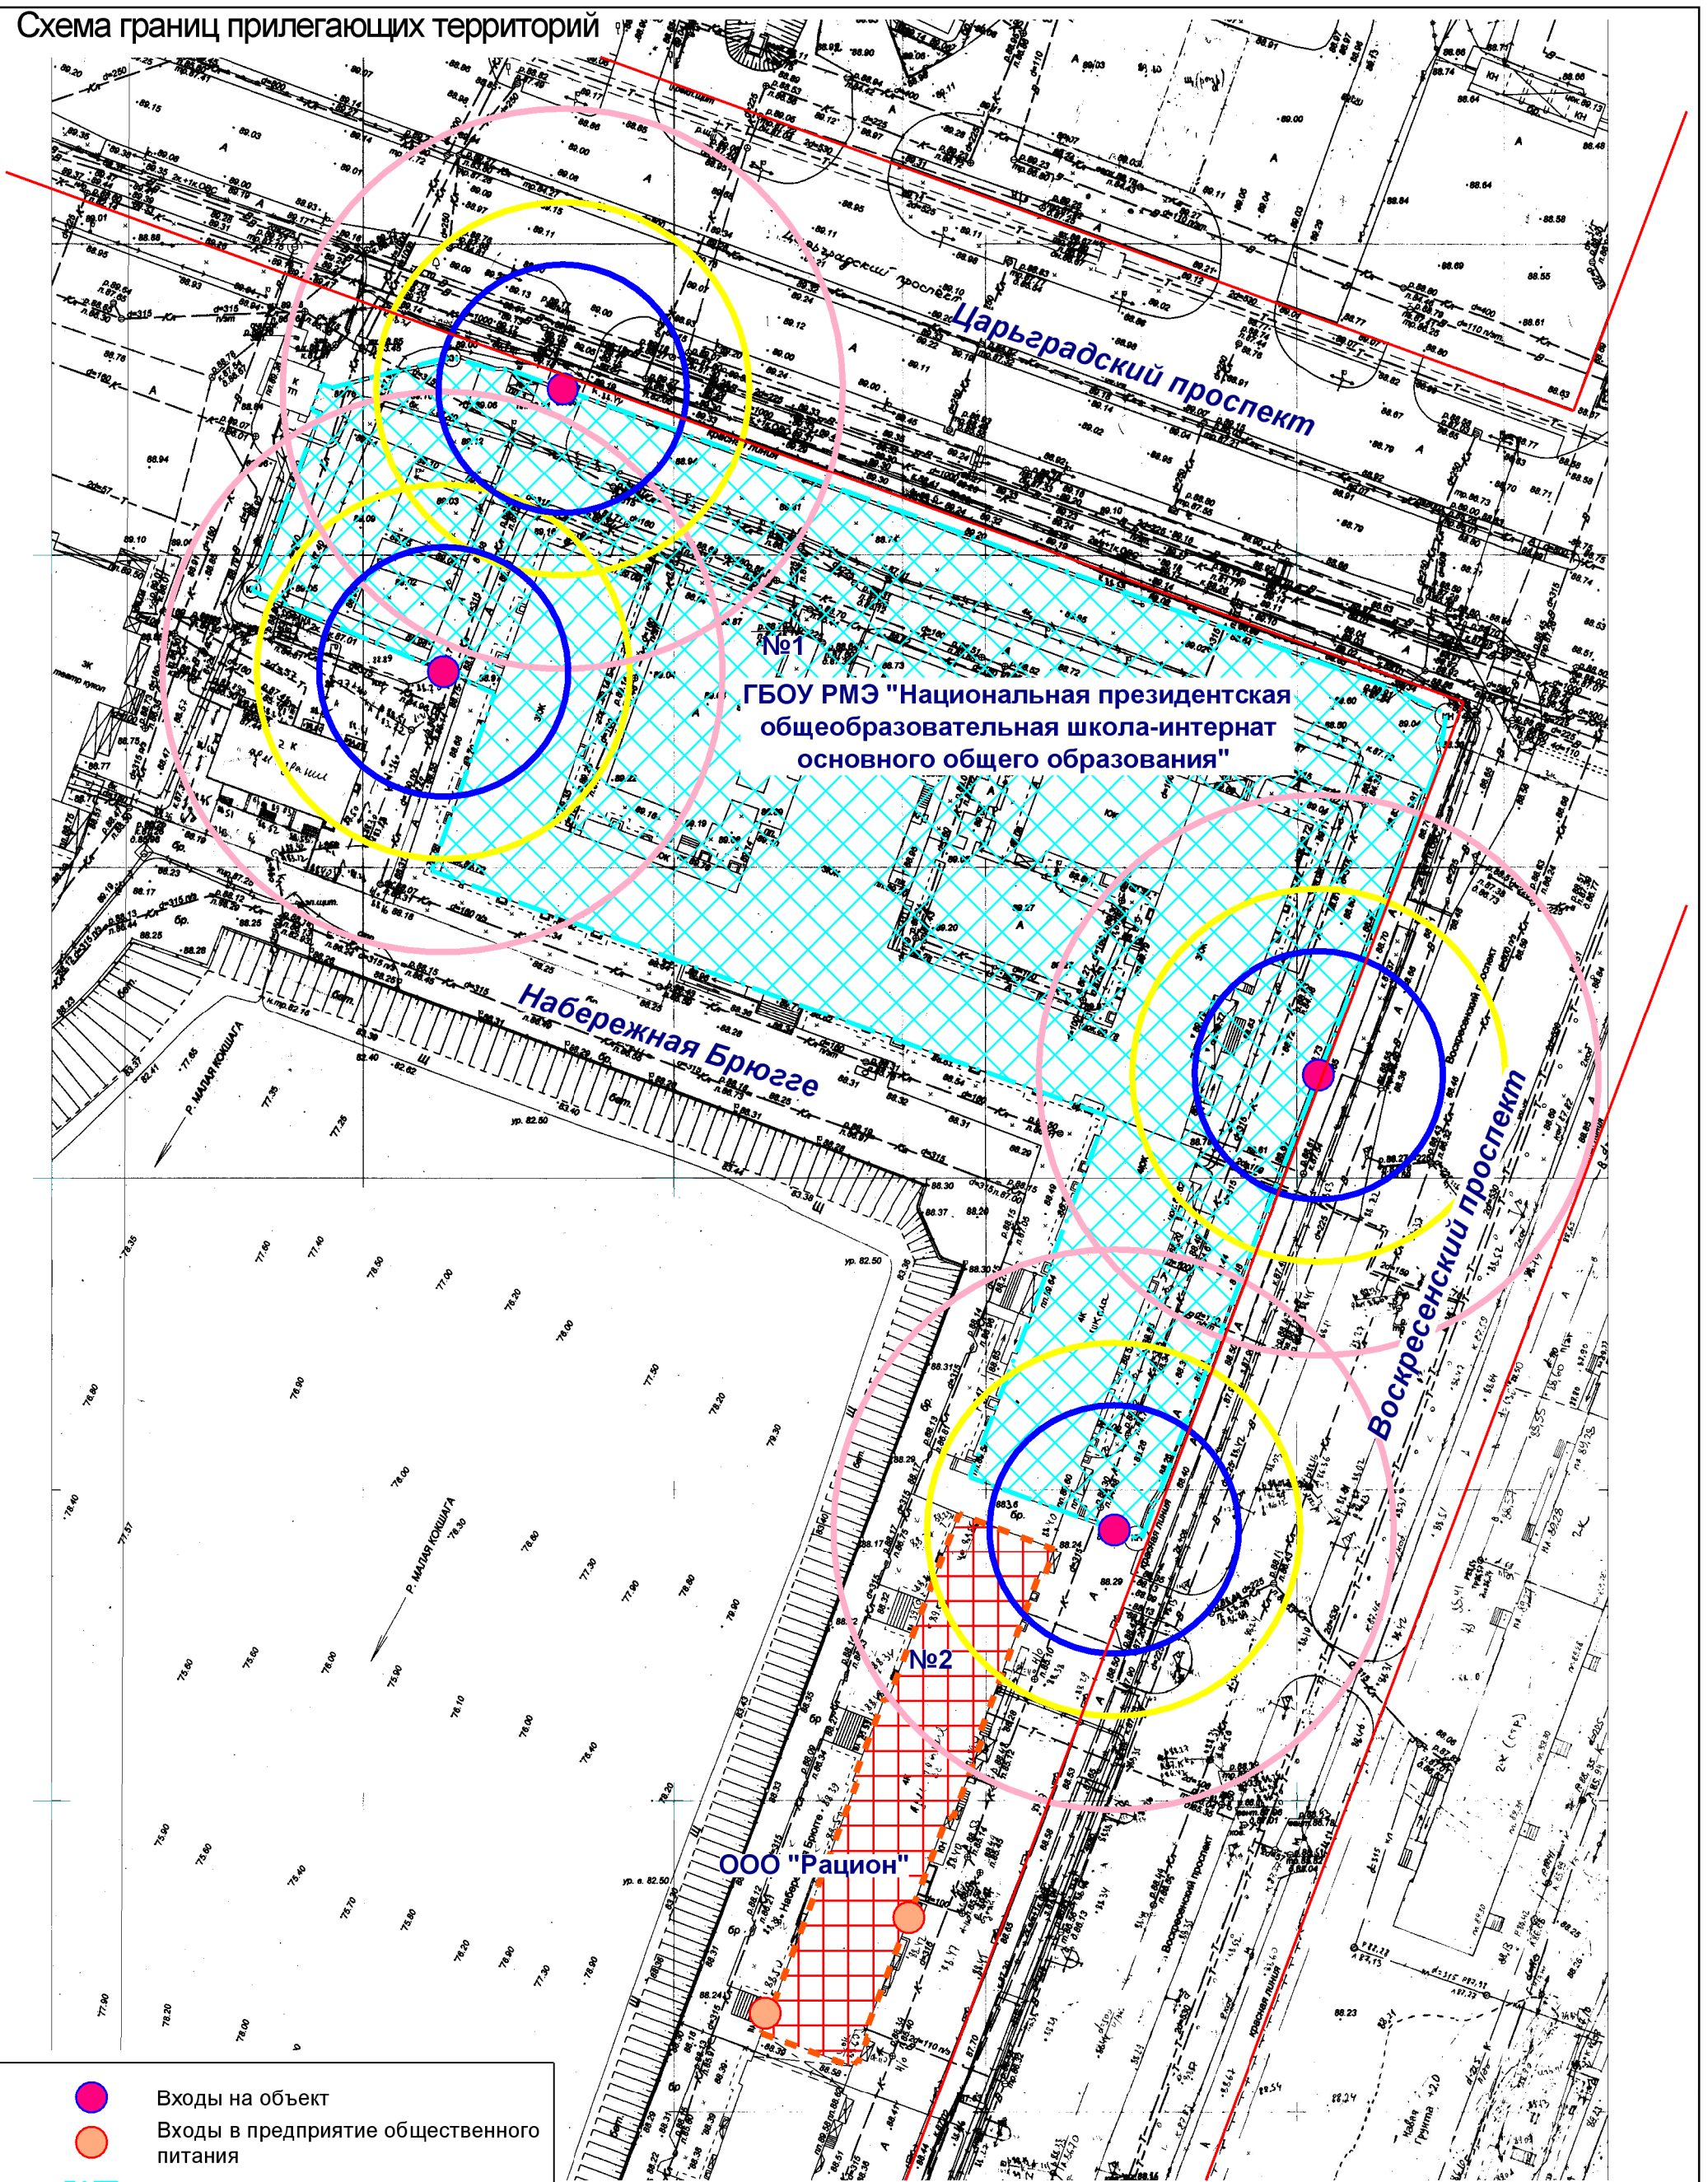

№1
ГБОУ РМЭ "Национальная президентская
общеобразовательная школа-интернат
основного общего образования"

№2
ООО "Рацион"

- Входы на объект
- Входы в предприятие общественного питания
- Территория объекта
- Предприятие общественного питания
- Радиус 20 м
- Радиус 30 м
- Радиус 45 м

МУП "АРХИТЕКТОР"			Заказчик: ООО "Рацион"			
Директор		Парманов	Объект: ГБОУ РМЭ "Национальная президентская общеобразовательная школа-интернат основного общего образования" местоположение: РМЭ, г. Йошкар-Ола, Набережная Брюгге, д. 1			
И.о.нач. ОИРД		Казакова				
Исполнитель		Наумова				
			Масштаб	Дата	Номер	Листов
			1:1000	06.09.2019	19-466	1