


Схема границ прилегающих территорий

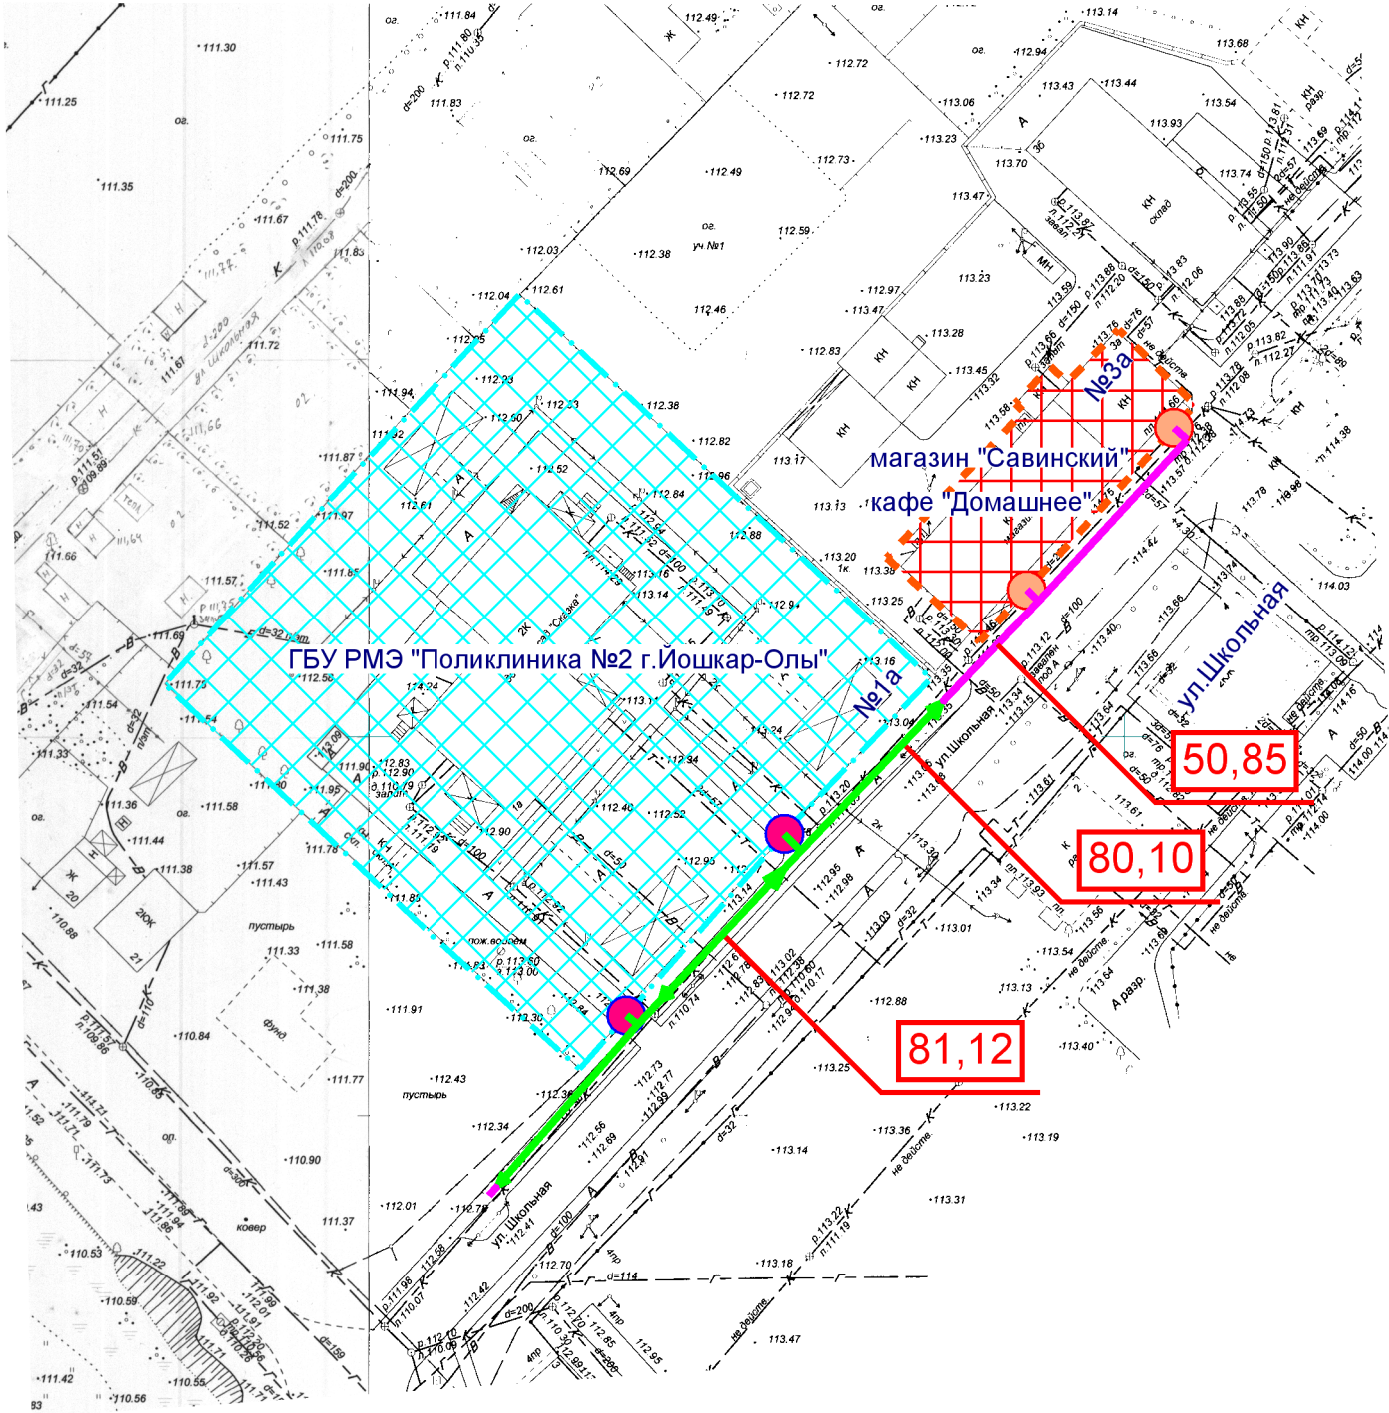

Входы на объект



Входы в предприятие торговли



Территория объекта



Предприятие торговли



Маршруты по пешеходным путям

35,5

Расстояния по пешеходным путям



Минимальное расстояние 30 м

МУП "АРХИТЕКТОР"			Заказчик: Администрация городского округа "Город Йошкар-Ола"			
Директор		Парманов	Объект: ГБУ РМЭ "Поликлиника №2 г.Йошкар-Олы" Местоположение: РМЭ, г.Йошкар-Ола, д. Савино, ул.Школьная, д.1а.			
Нач. ОИРД		Костик				
Нач. ОИОГД		Ратманов				
Исполнитель		Чернова	Масштаб	Дата	Номер	Листов
			1:1000	21.04.2015 г.	15-039	1