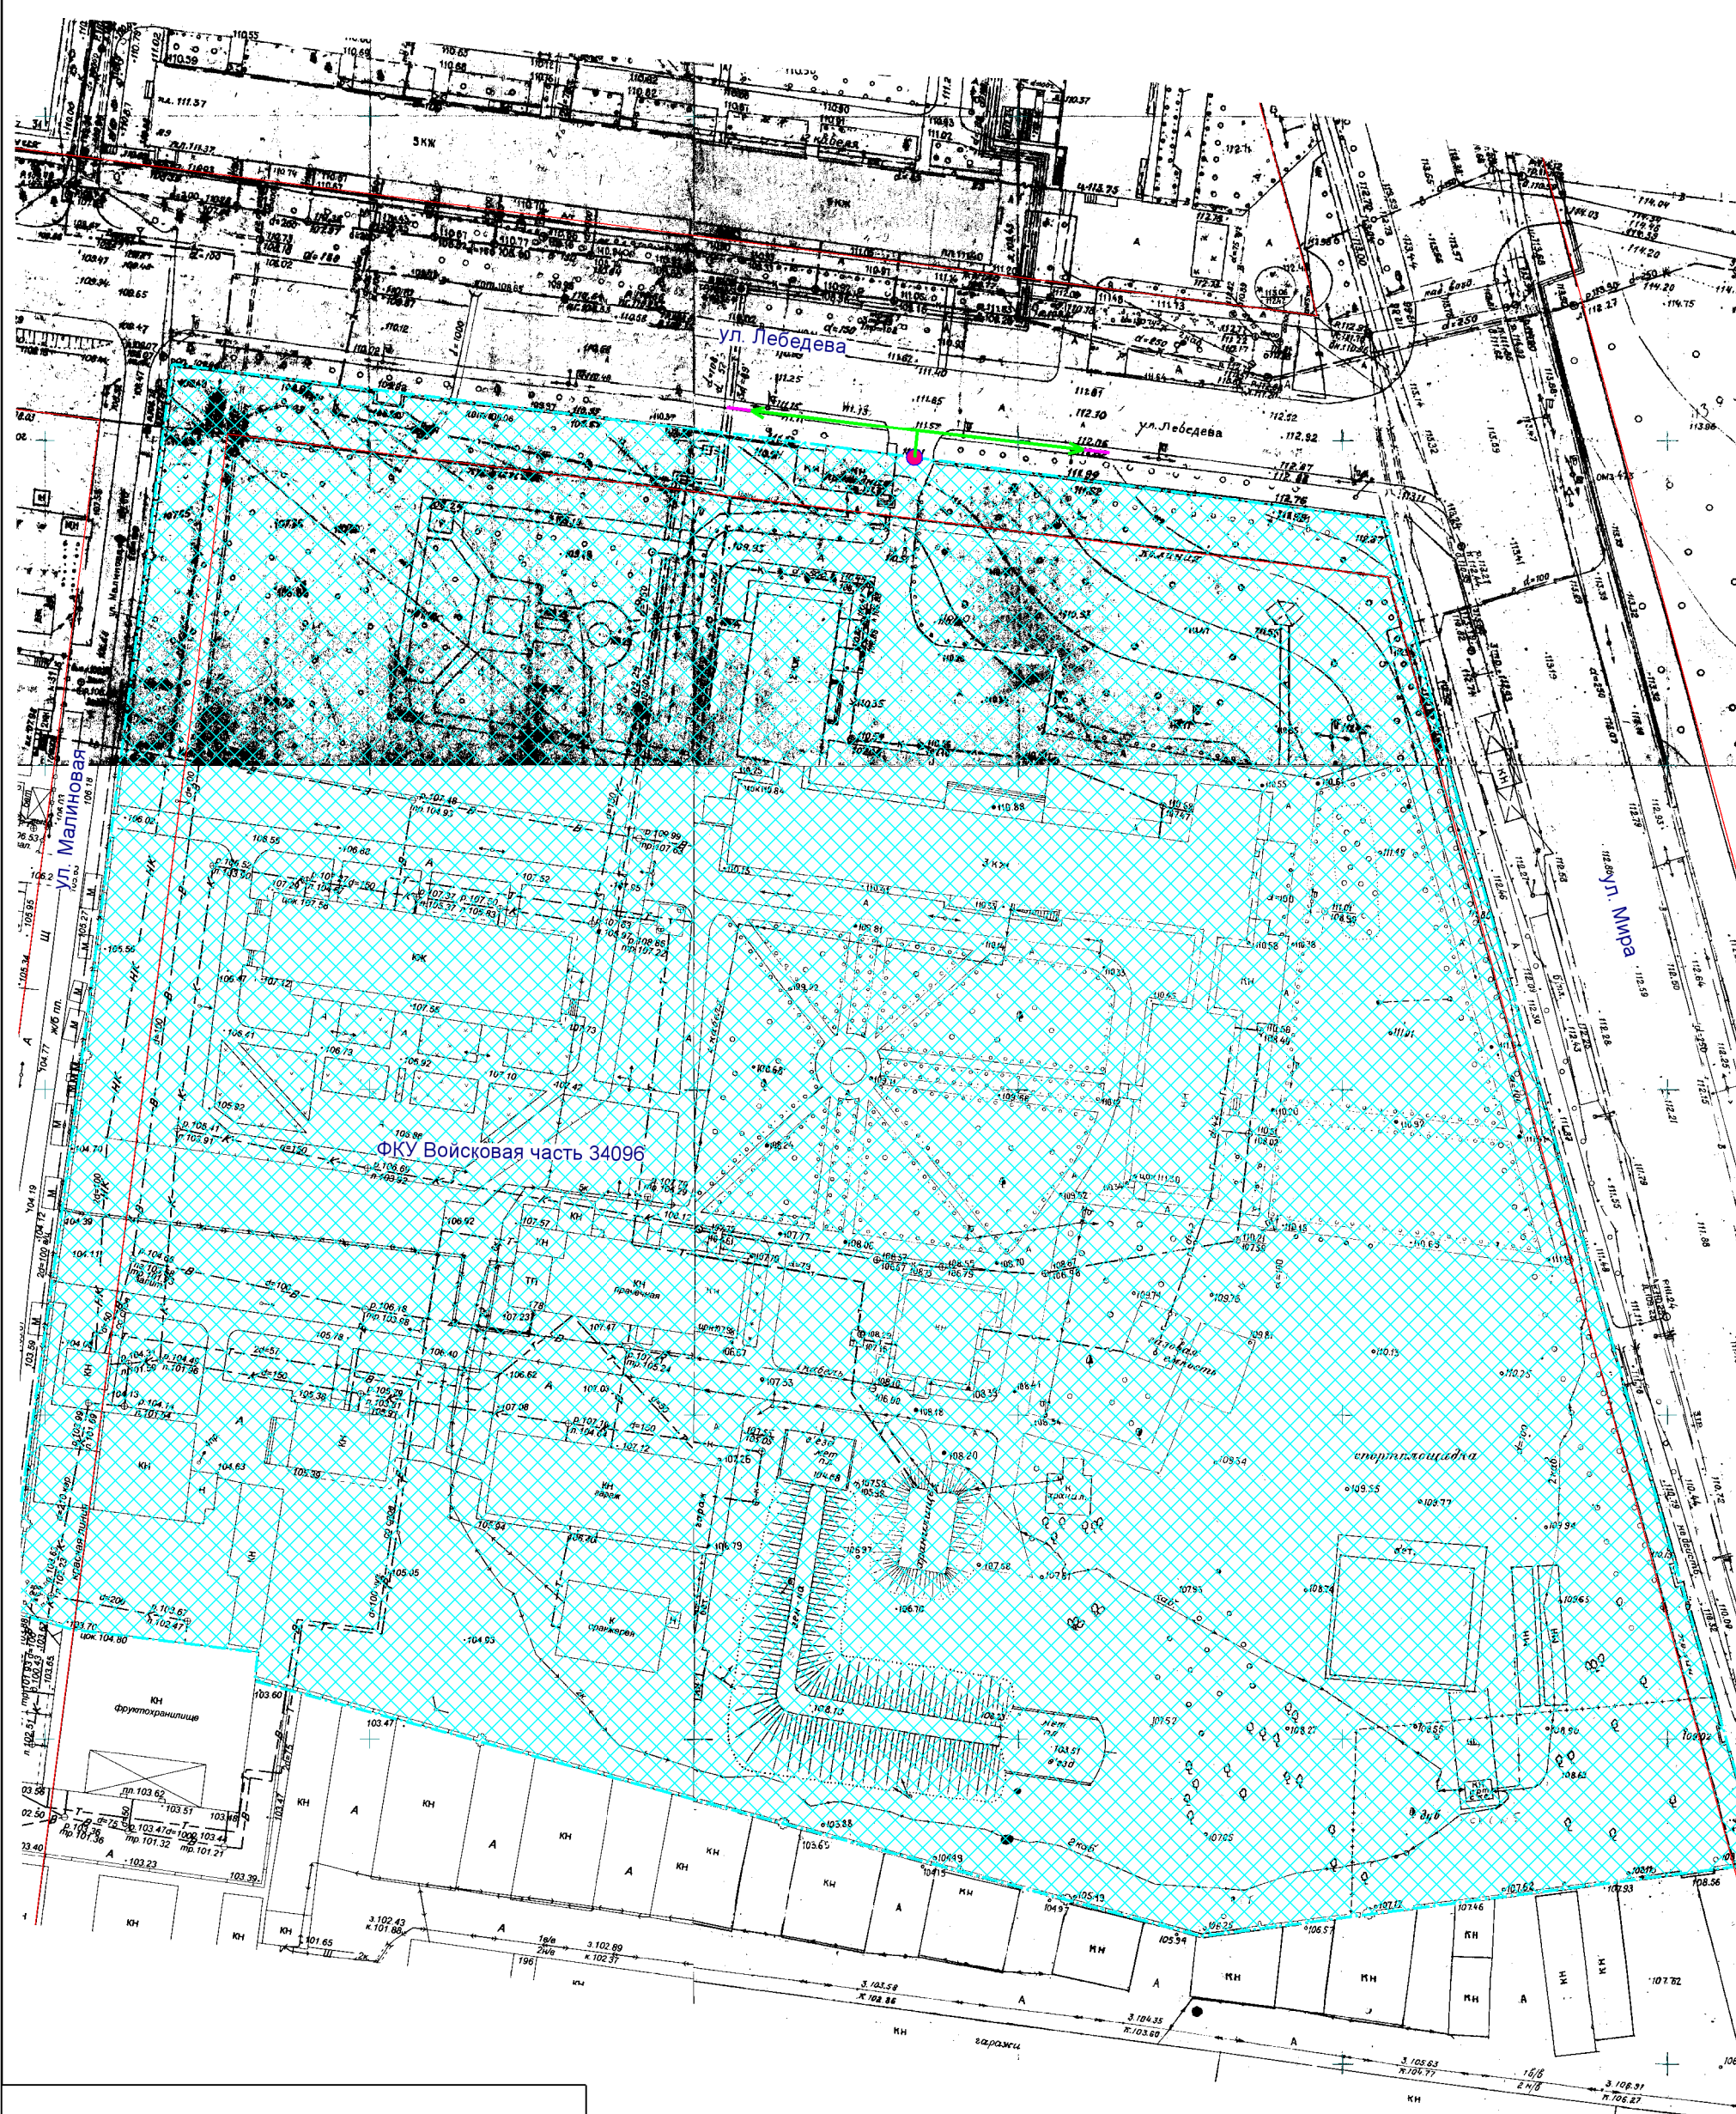









Схема границ прилегающих территорий

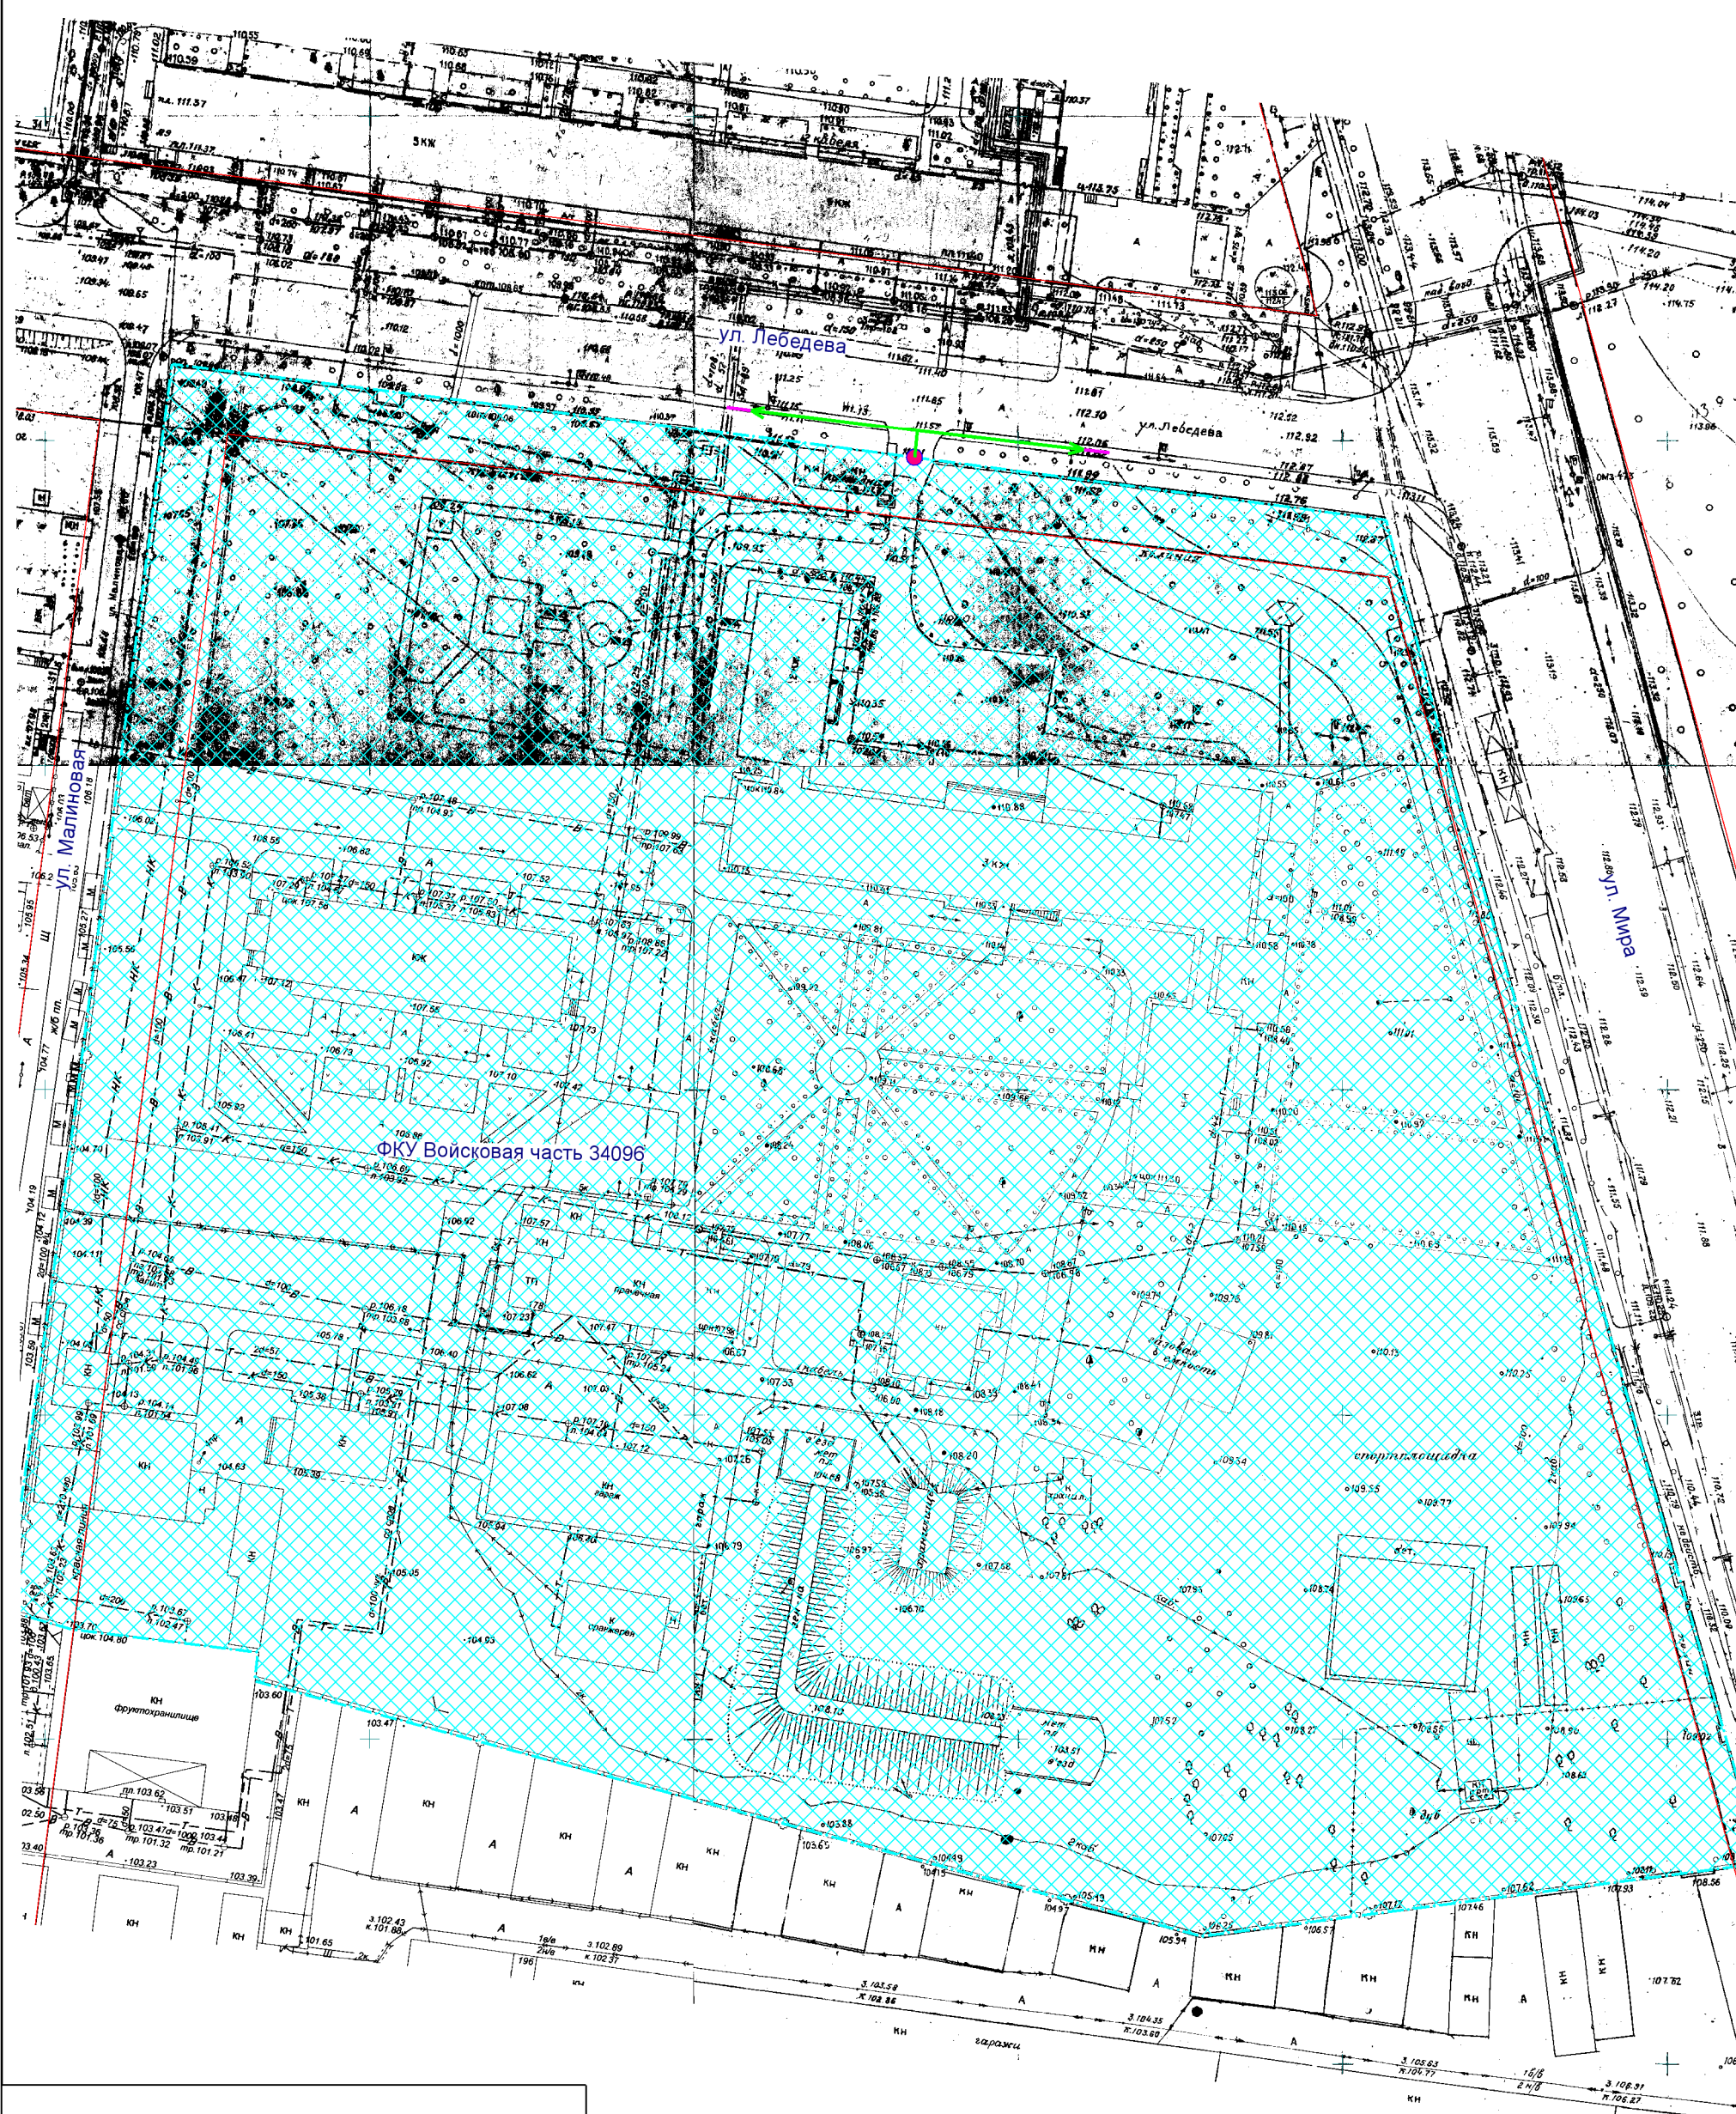


-  Входы на объект
-  Входы в предприятие торговли
-  Территория объекта
-  Предприятие торговли
-  Маршруты по пешеходным путям
-  Расстояния по пешеходным путям
-  Минимальное расстояние 30 м

МУП "АРХИТЕКТОР"			Заказчик: Администрация городского округа "Город Йошкар-Ола"			
Директор		Парманов	Объект: ФКУ Войсковая часть 34096 Местоположение: РМЭ, г. Йошкар-Ола, ул. Лебедева, д. 2			
Нач. ОИРД		Костик				
Нач. ОИОГД		Ратманов				
Исполнитель		Чернова	Масштаб	Дата	Номер	Листов
			1:1000	22.04.2015г.	15-040	1



Схема границ прилегающих территорий



Входы на объект

Входы в предприятие торговли

Территория объекта

Предприятие торговли

Маршруты по пешеходным путям

35,5

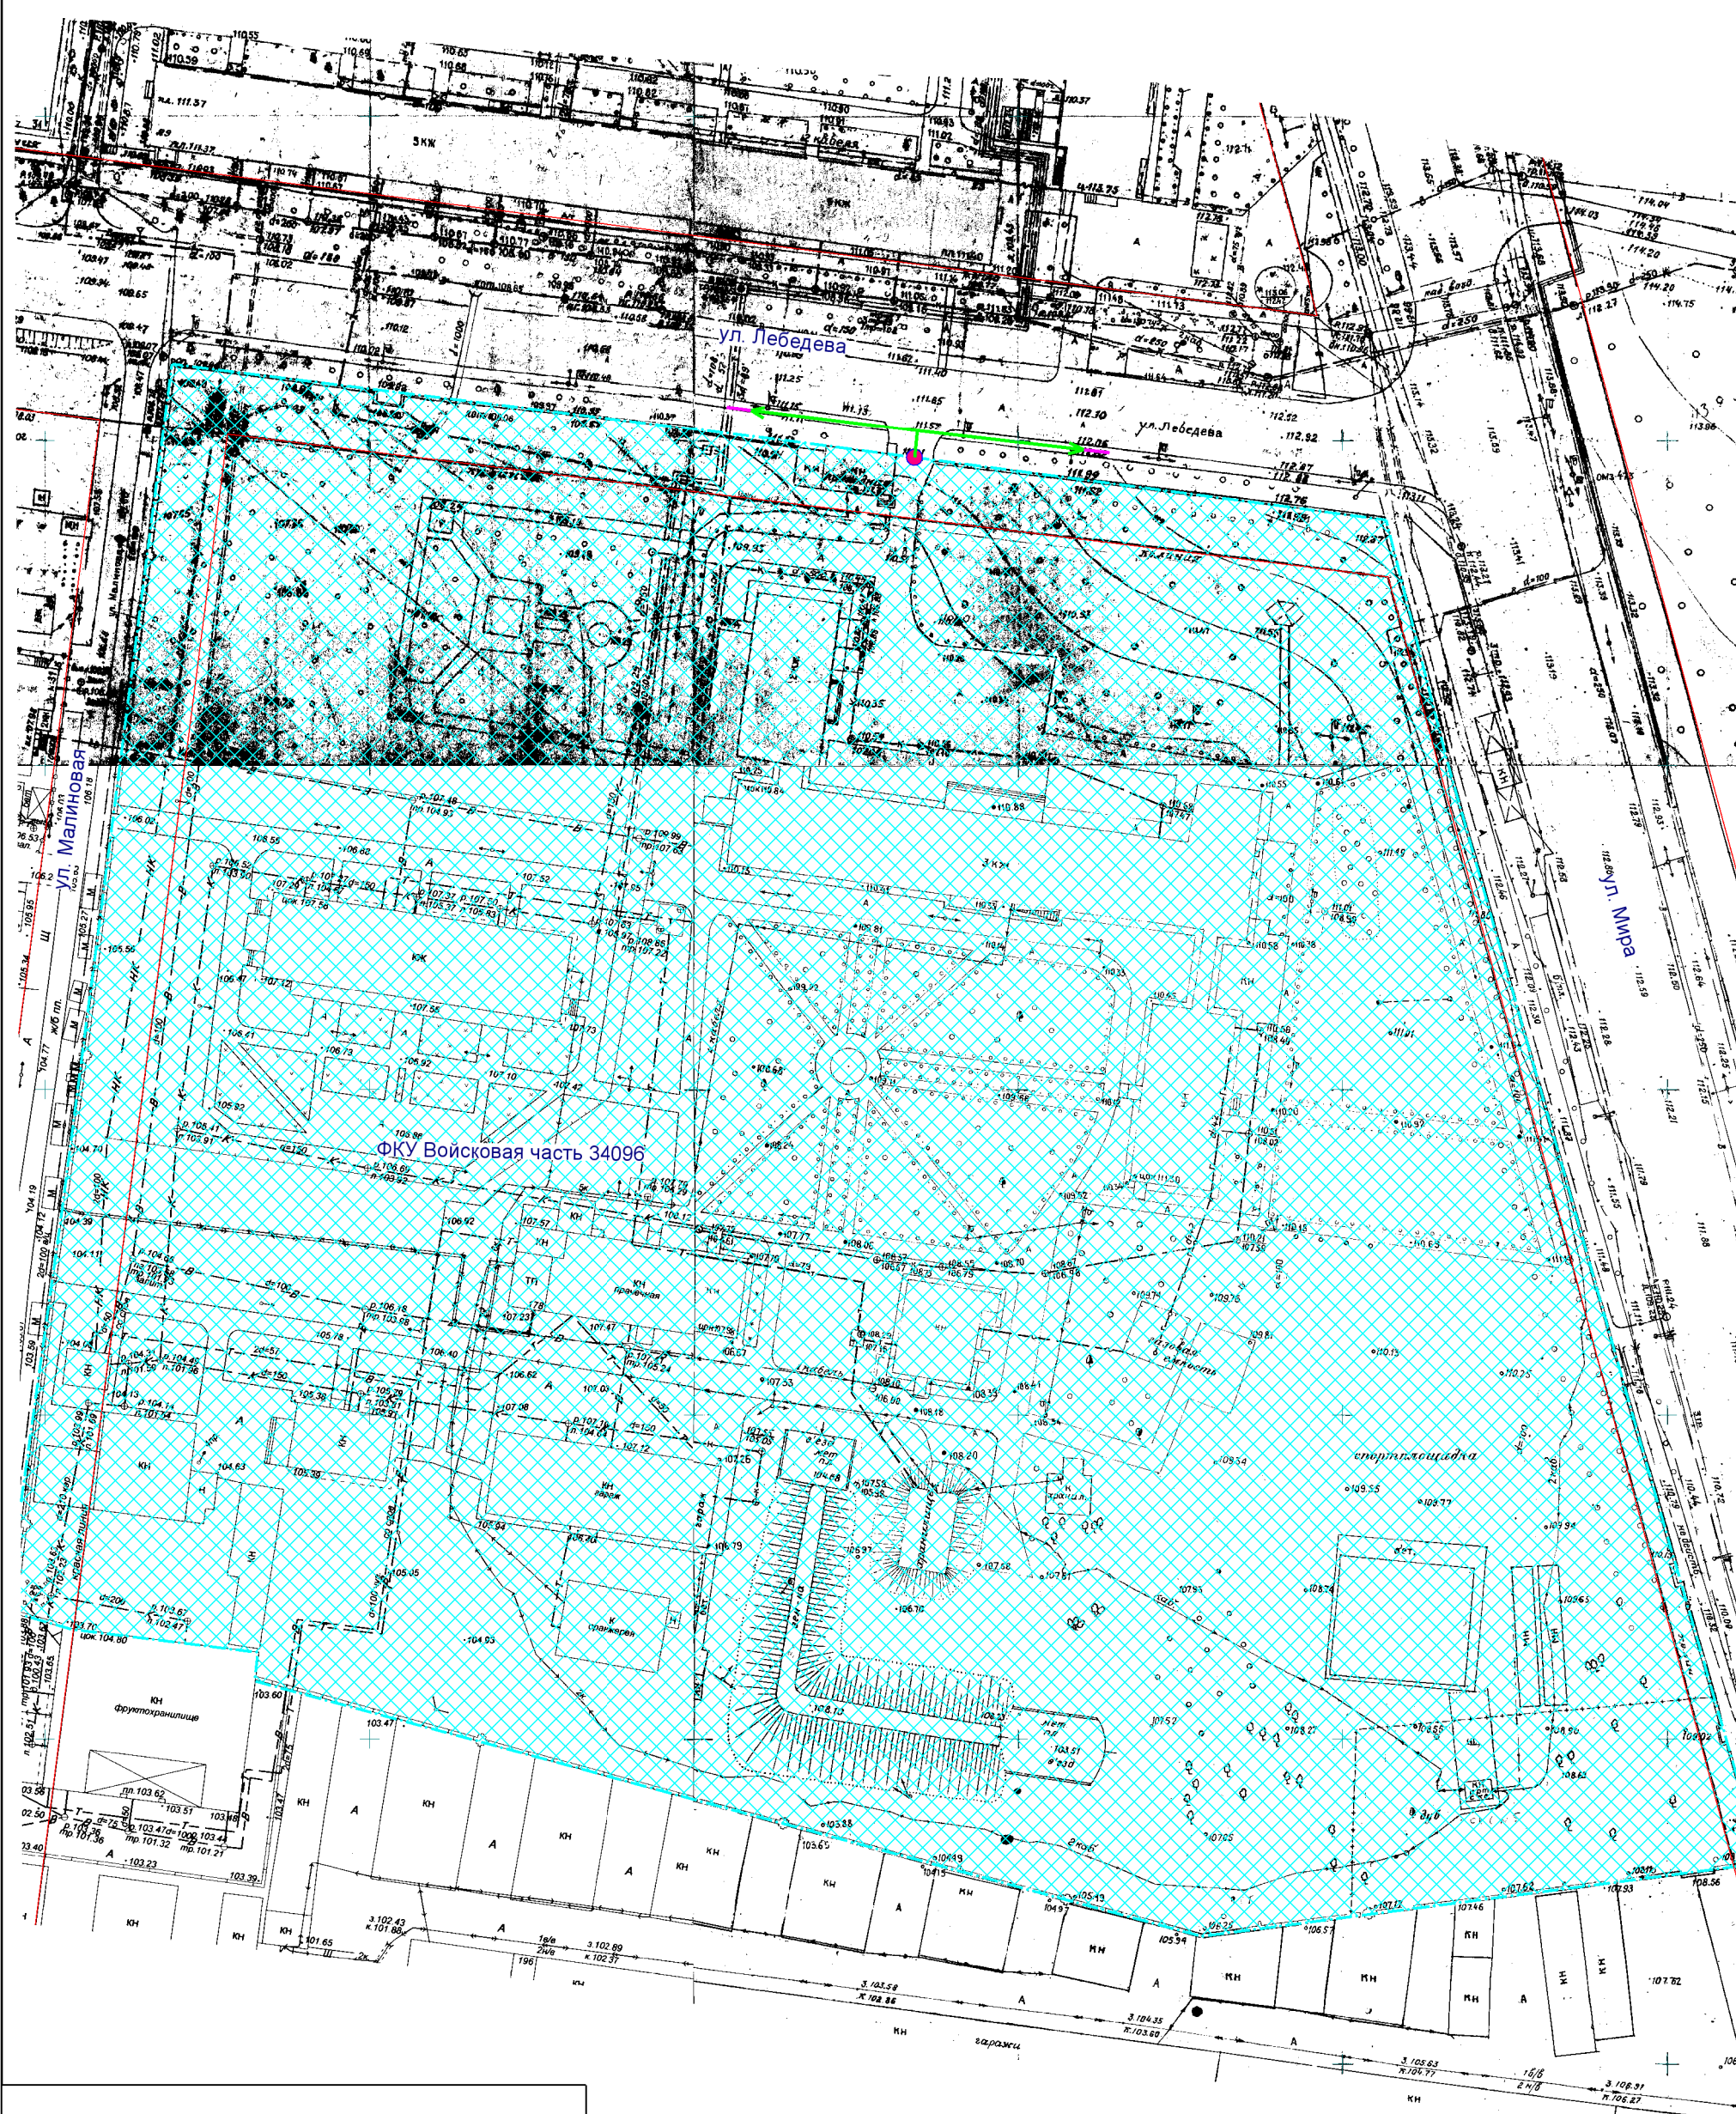
Расстояния по пешеходным путям








Минимальное расстояние 30 м

МУП "АРХИТЕКТОР"			Заказчик: Администрация городского округа "Город Йошкар-Ола"			
Директор		Парманов	Объект: ФКУ Войсковая часть 34096 Местоположение: РМЭ, г. Йошкар-Ола, ул. Лебедева, д. 2			
Нач. ОИРД		Костик				
Нач. ОИОГД		Ратманов				
Исполнитель		Чернова	Масштаб	Дата	Номер	Листов
			1:1000	22.04.2015г.	15-040	1



Схема границ прилегающих территорий



-  Входы на объект
-  Входы в предприятие торговли
-  Территория объекта
-  Предприятие торговли
-  Маршруты по пешеходным путям
-  Расстояния по пешеходным путям
-  Минимальное расстояние 30 м

МУП "АРХИТЕКТОР"			Заказчик: Администрация городского округа "Город Йошкар-Ола"			
Директор		Парманов	Объект: ФКУ Войсковая часть 34096 Местоположение: РМЭ, г. Йошкар-Ола, ул. Лебедева, д. 2			
Нач. ОИРД		Костик				
Нач. ОИОГД		Ратманов				
Исполнитель		Чернова	Масштаб	Дата	Номер	Листов
			1:1000	22.04.2015г.	15-040	1