









Схема границ прилегающих территорий

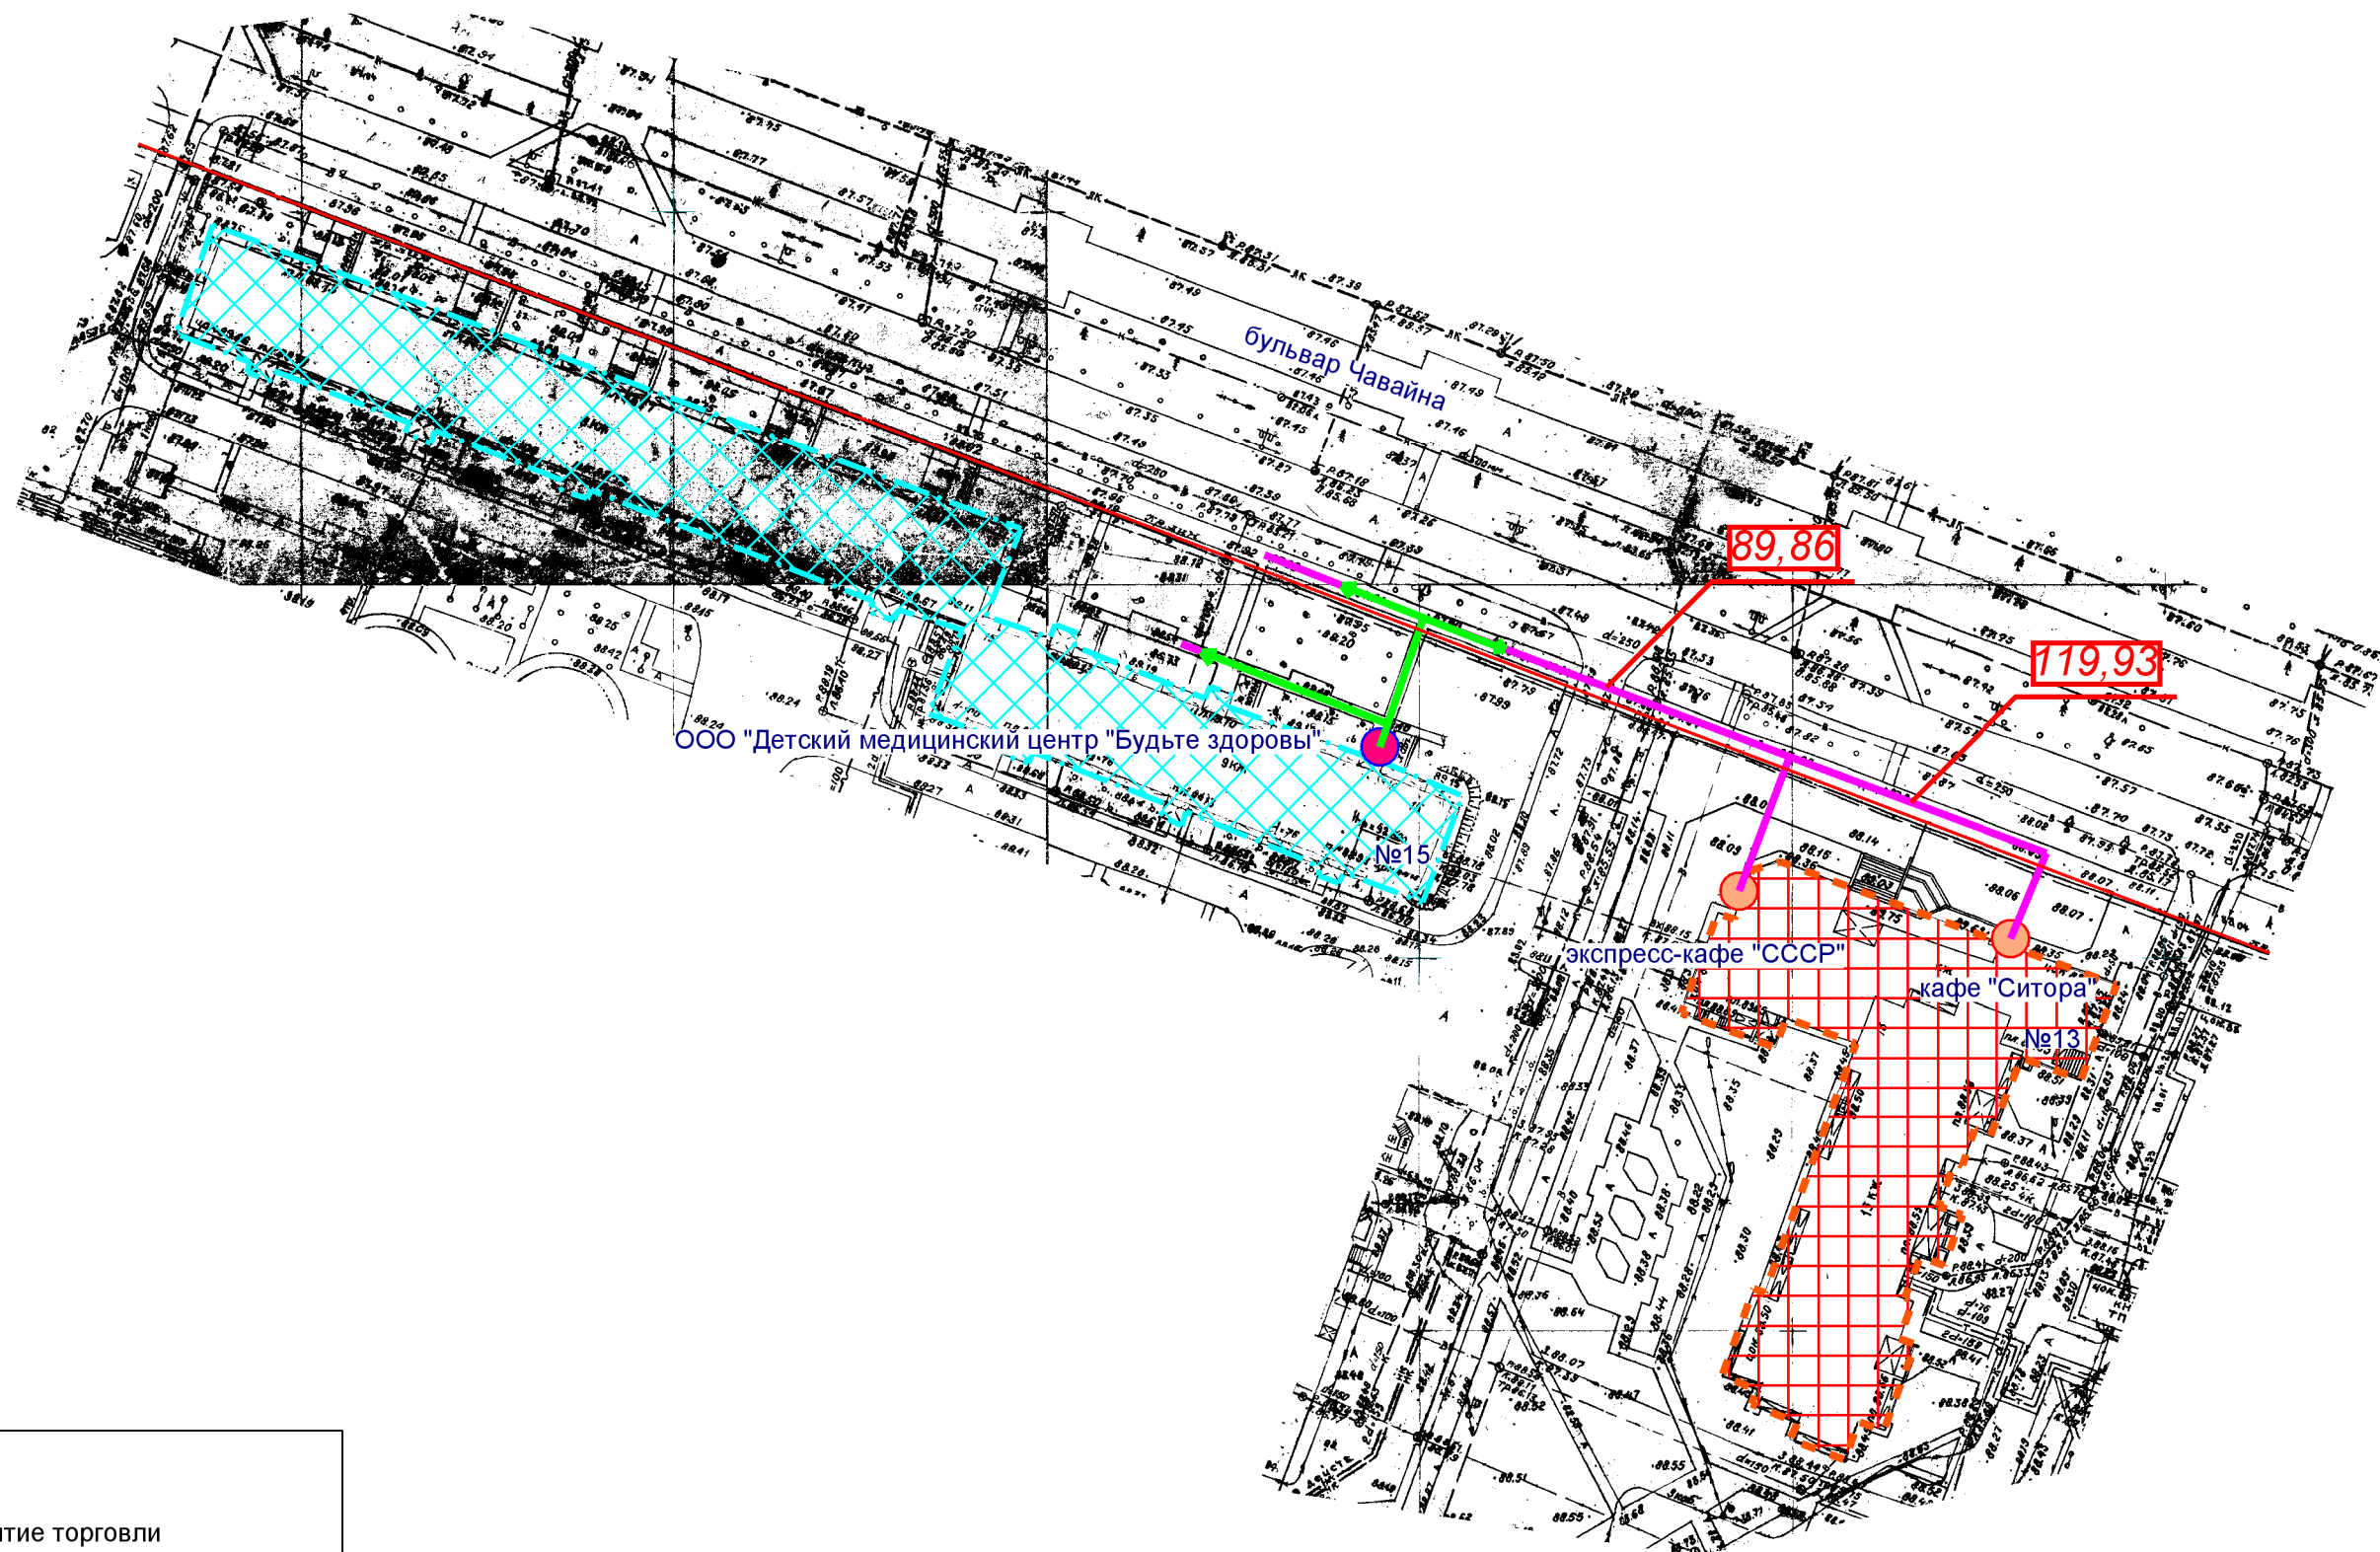

-  Входы на объект
-  Входы в предприятие торговли
-  Территория объекта
-  Предприятие торговли
-  Маршруты по пешеходным путям
-  Расстояния по пешеходным путям
-  минимальное расстояние 30м

| | | | | | | |
|------------------|--|----------|---|---------------|--------|--------|
| МУП "АРХИТЕКТОР" | | | Заказчик: Администрация городского округа "Город Йошкар-Ола" | | | |
| Директор | | Парманов | Объект: ООО "Детский медицинский центр "Будьте здоровы" Местоположение: РМЭ, г.Йошкар-Ола, бульвар Чавайна, д. 15. | | | |
| | | | | | | |
| Нач. ОИРД | | Костик | | | | |
| Нач. ОИОГД | | Ратманов | | | | |
| | | | Масштаб | Дата | Номер | Листов |
| Исполнитель | | Чернова | 1:1000 | 14.04.2015 г. | 15-010 | 1 |