


Схема границ прилегающих территорий

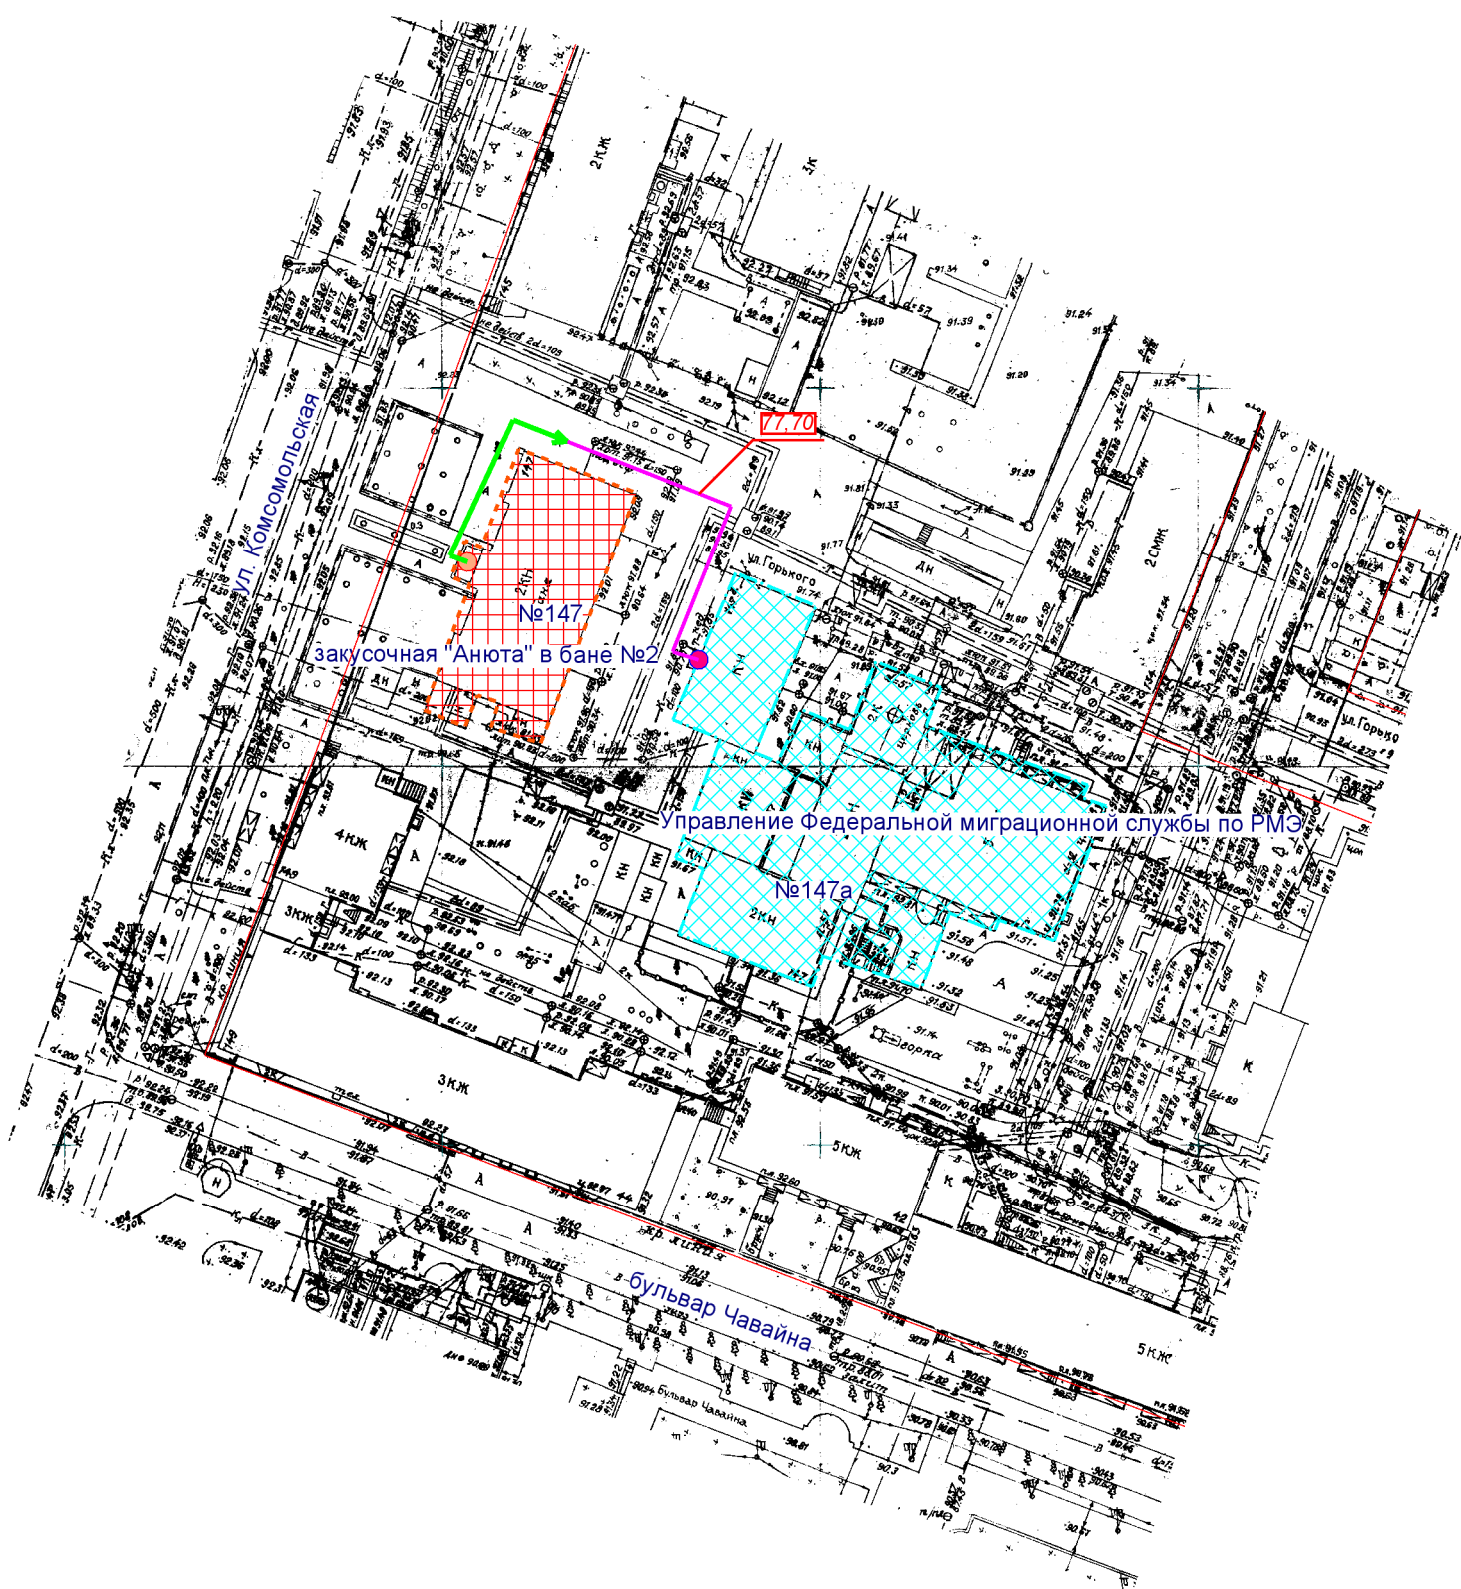

- Входы на объект
- Входы в предприятие торговли
- Территория объекта
- Предприятие торговли
- Маршруты по пешеходным путям
- Расстояния по пешеходным путям
- минимальное расстояние 30м

МУП "АРХИТЕКТОР"			Заказчик: Администрация городского округа "Город Йошкар-Ола"			
Директор		Парманов	Объект: Управление Федеральной миграционной службы по РМЭ местоположение: РМЭ, г. Йошкар-Ола, ул. Комсомольская, д. 147а			
Нач. ОИРД		Костик				
Нач. ОИОГД		Ратманов				
Исполнитель			Масштаб	Дата	Номер	Листов
			1:1000	16.04.2015 г.	15-008	1