


Схема границ прилегающих территорий

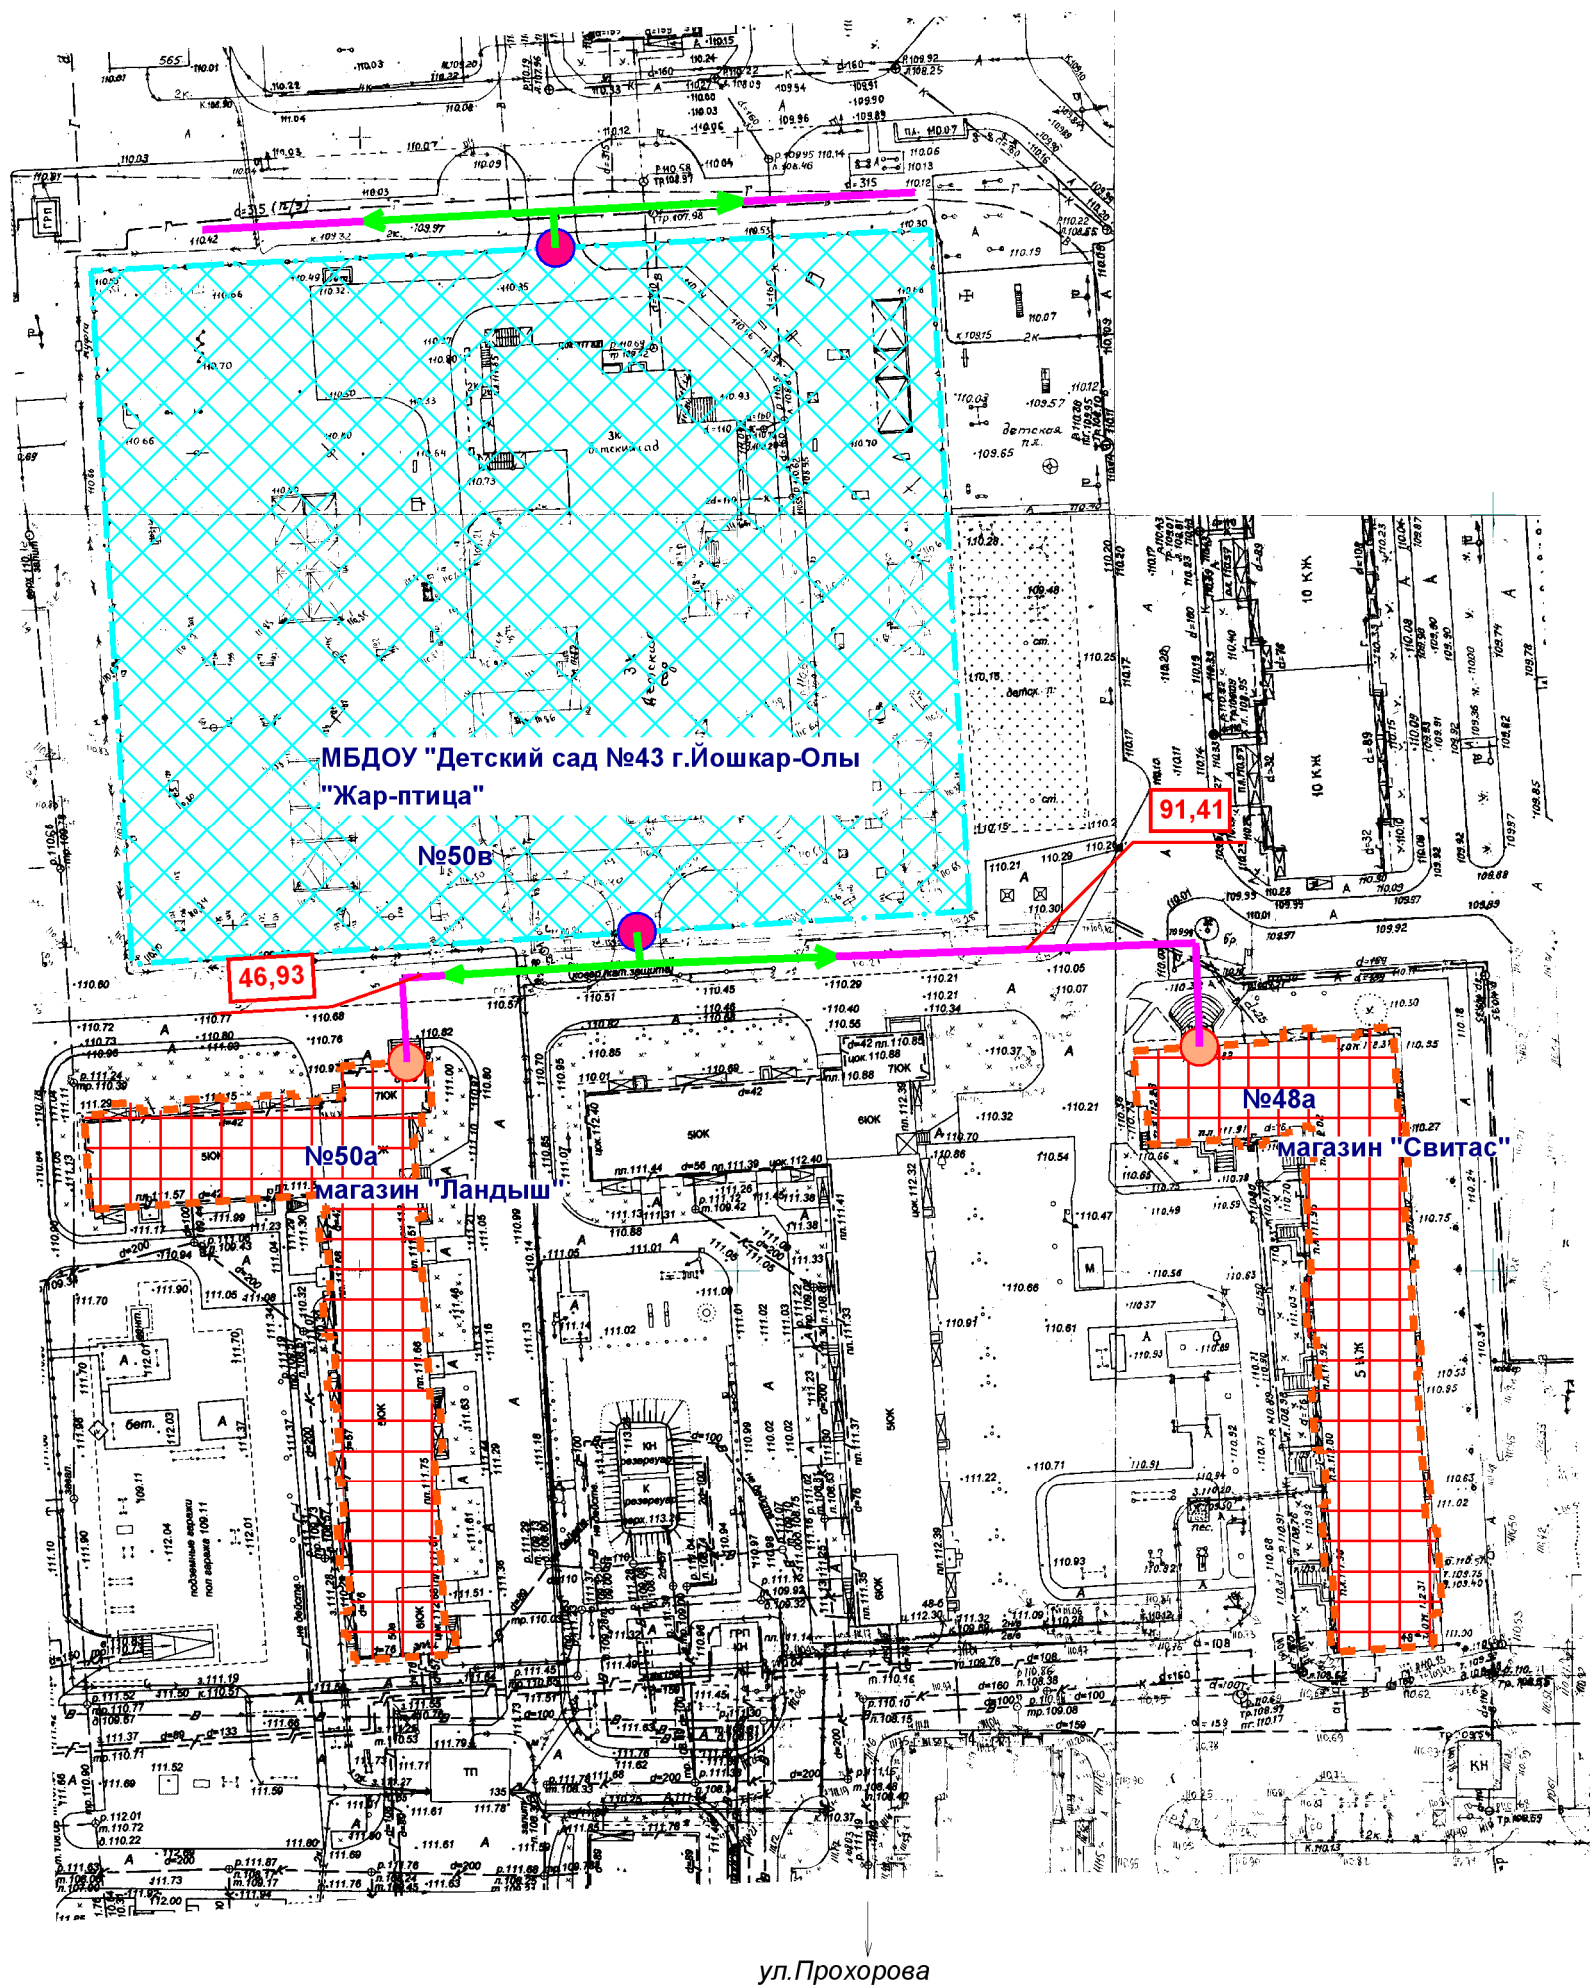

- Входы на объект
- Входы в предприятие торговли
- Территория объекта
- Предприятие торговли
- Маршруты по пешеходным путям
- Расстояния по пешеходным путям
- Минимальное расстояние 30 м

МУП "АРХИТЕКТОР"		Заказчик: Администрация городского округа "Город Йошкар-Ола"			
Директор		Парманов	Объект: МБДОУ "Детский сад №43 г.Йошкар-Олы "Жар-птица" местоположение: г.Йошкар-Ола, ул.Прохорова, д.50в		
Нач. ОИРД		Костик			
Нач. ОИОГД		Ратманов			
Исполнитель		Кириллова	Масштаб	Дата	Номер
			1:1000	28.07.2016г	002
					Листов
					1