


Схема границ прилегающих территорий

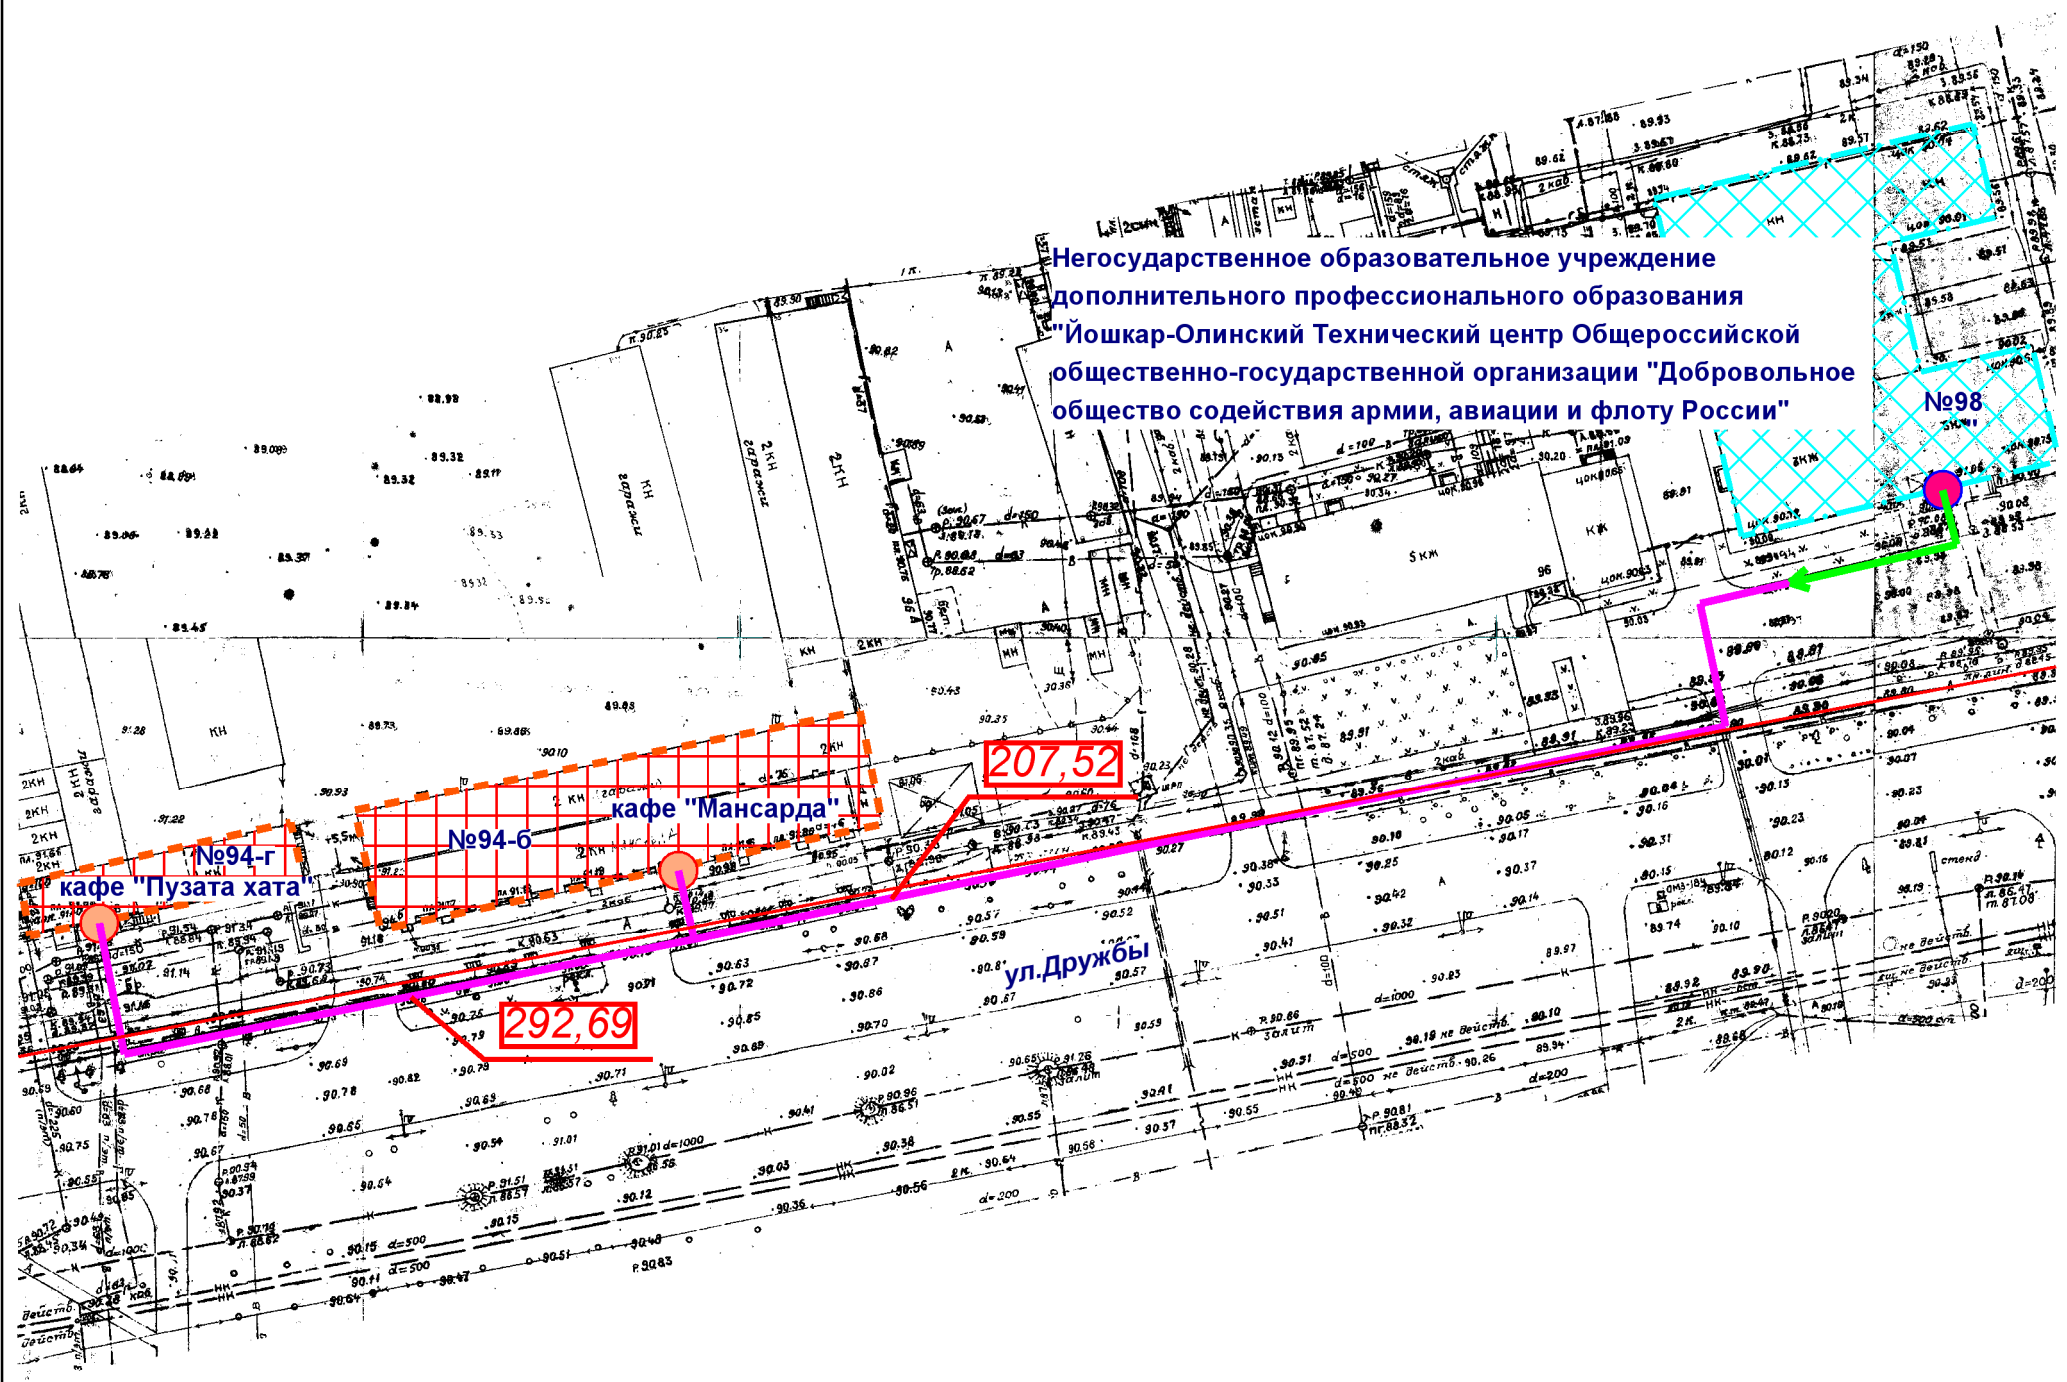

Негосударственное образовательное учреждение  
дополнительного профессионального образования  
"Йошкар-Олинский Технический центр Общероссийской  
общественно-государственной организации "Добровольное  
общество содействия армии, авиации и флоту России"

№98

№94-б

кафе "Мансарда"


№94-г

кафе "Пузата хата"

207,52

292,69

ул. Дружбы

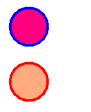

Входы на объект



Входы в предприятие торговли



Территория объекта



Предприятие торговли



Маршруты по пешеходным путям

35,5

Расстояния по пешеходным путям



Минимальное расстояние 30 м

МУП "АРХИТЕКТОР"			Заказчик: Администрация городского округа "Город Йошкар-Ола"			
Директор		Парманов	Объект: Негосударственное образовательное учреждение дополнительного профессионального образования "Йошкар- Олинский Технический центр Общероссийской общественно- государственной организации "Добровольное общество содействия армии, авиации и флоту России" Местоположение: РМЭ, г.Йошкар-Ола, ул.Дружбы, д.98			
Нач. ОИРД		Костик				
Нач. ОИОГД		Ратманов				
			Масштаб	Дата	Номер	Листов
Исполнитель		Кириллова	1:1000	28.07.2016г.	026	1