


Схема границ прилегающих территорий

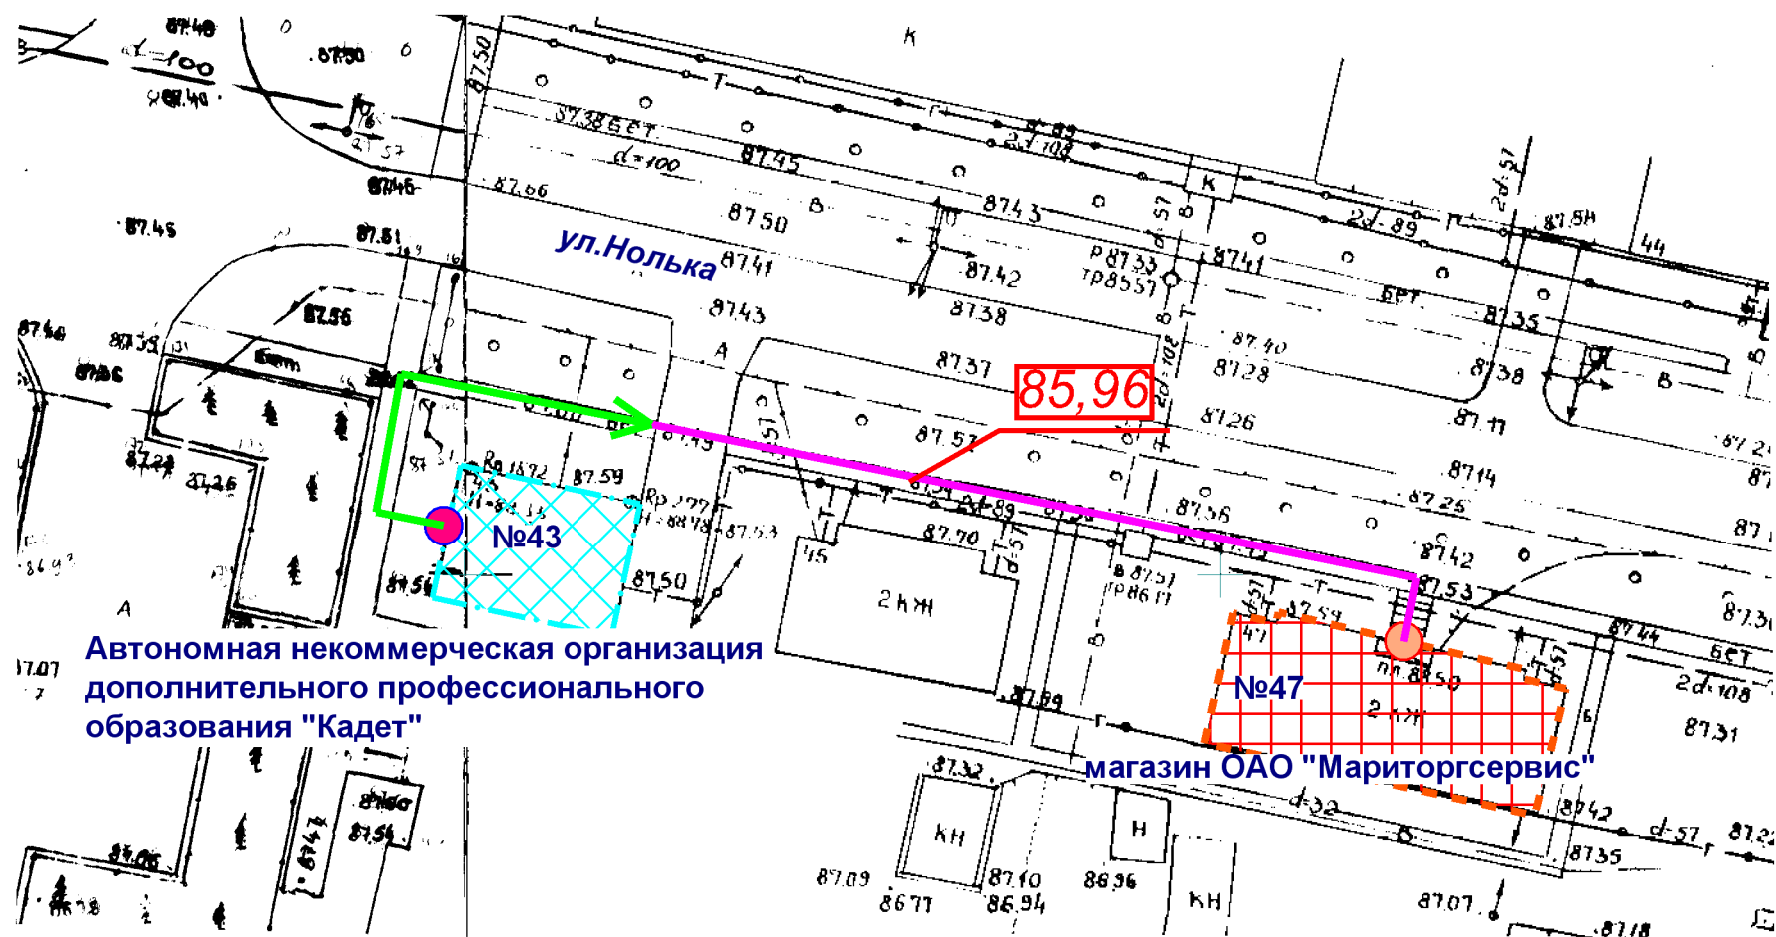

Автономная некоммерческая организация  
дополнительного профессионального  
образования "Кадет"

магазин ОАО "Мариторгсервис"

- Входы на объект
- Входы в предприятие торговли
- Территория объекта
- Предприятие торговли
- Маршруты по пешеходным путям
- Расстояния по пешеходным путям
- Минимальное расстояние 30 м

МУП "АРХИТЕКТОР"			Заказчик: Администрация городского округа "Город Йошкар-Ола"			
Директор		Парманов	Объект: Автономная некоммерческая организация дополнительного профессионального образования "Кадет"			
Нач. ОИРД		Костик				
Нач. ОИОГД		Ратманов				
			Местоположение: РМЭ, г.Йошкар-Ола, ул.Нолька, д.43			
			Масштаб	Дата	Номер	Листов
Исполнитель			1:500	28.07.2016г.	023	1