


Схема границ прилегающих территорий

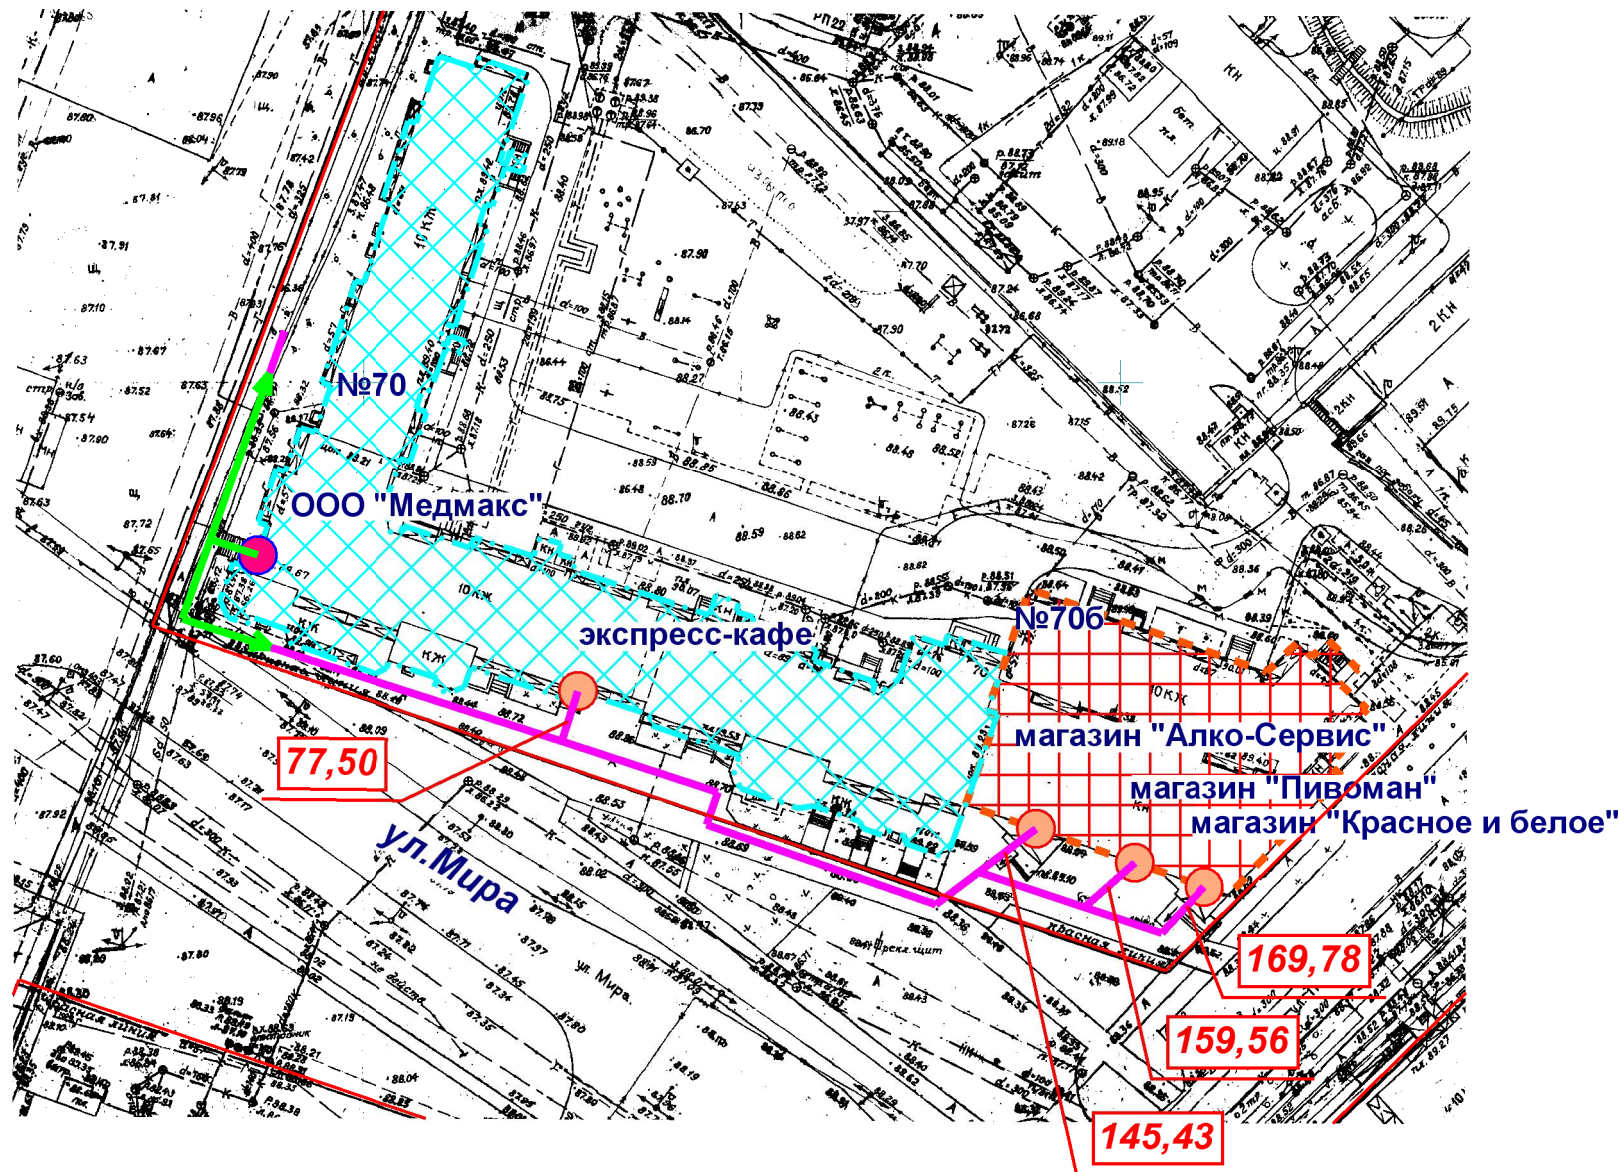

- Входы на объект
- Входы в предприятие торговли
- Территория объекта
- Предприятие торговли
- Маршруты по пешеходным путям
- Расстояния по пешеходным путям
- Минимальное расстояние 30 м

МУП "АРХИТЕКТОР"			Заказчик: Администрация городского округа "Город Йошкар-Ола"			
Директор		Парманов	Объект: ООО "Медмакс" Местоположение: РМЭ, г.Йошкар-Ола, ул.Мира, д. 70			
Нач. ОИРД		Костик				
			Масштаб	Дата	Номер	Листов
Исполнитель		Кириллова	1:1000	29.06.2018	18-081	1