


Схема границ прилегающих территорий

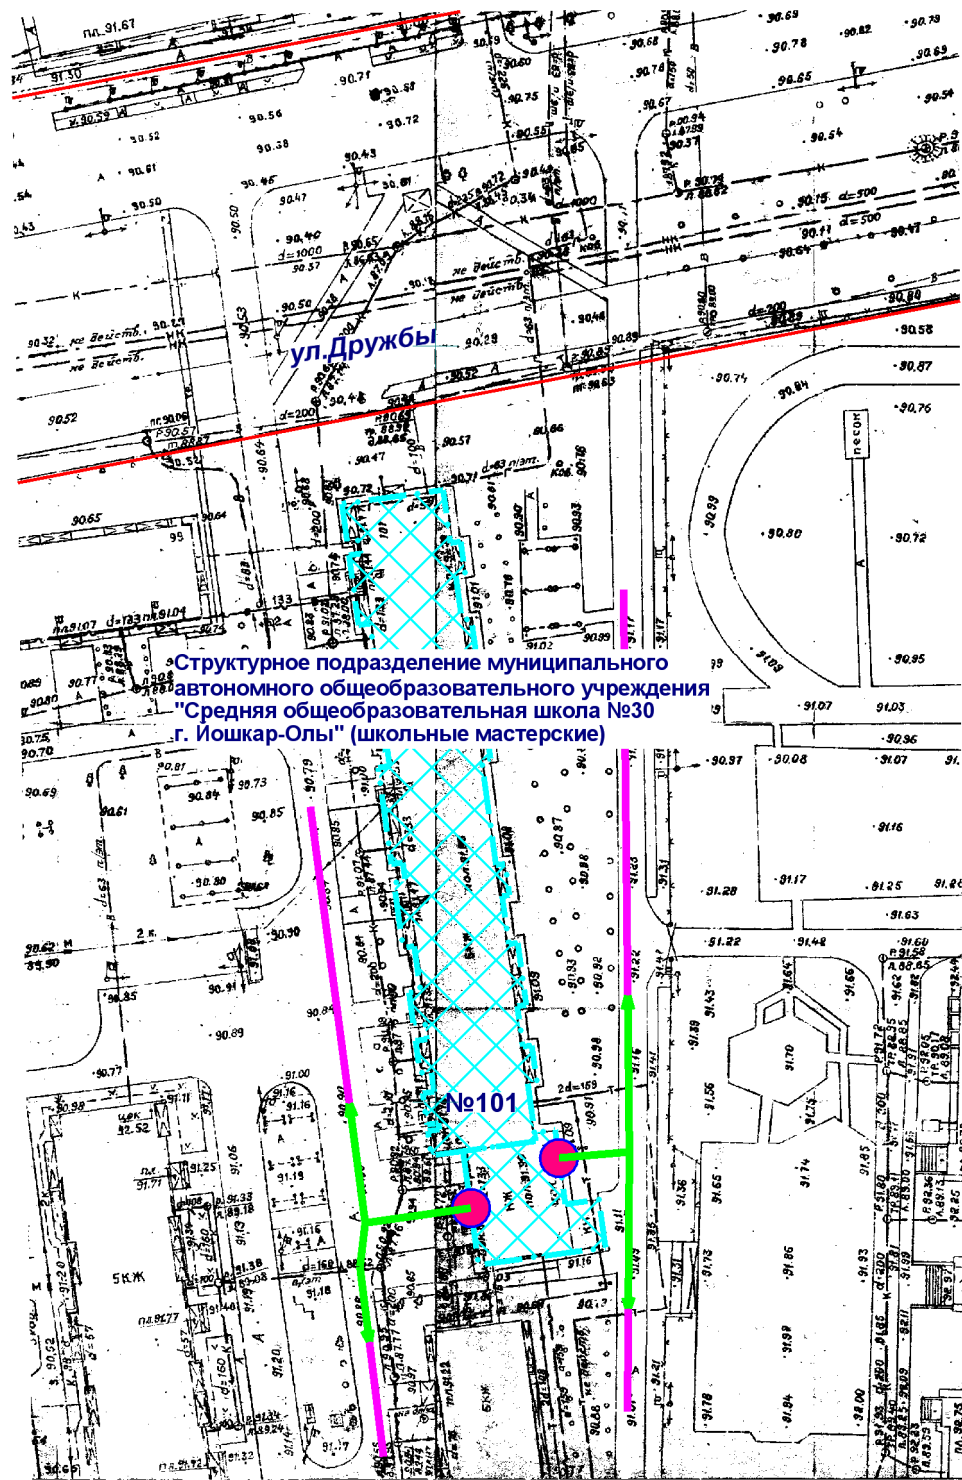

Структурное подразделение муниципального автономного общеобразовательного учреждения "Средняя общеобразовательная школа №30 г. Йошкар-Олы" (школьные мастерские)

№101

- Входы на объект
- Входы в предприятие торговли
- Территория объекта
- Предприятие торговли
- Маршруты по пешеходным путям
- Расстояния по пешеходным путям
- Минимальное расстояние 30 м

МУП "АРХИТЕКТОР"			Заказчик: Администрация городского округа "Город Йошкар-Ола"			
Директор		Парманов	Объект: Структурное подразделение муниципального автономного общеобразовательного учреждения "Средняя общеобразовательная школа №30 г. Йошкар-Олы" (школьные мастерские) Местоположение: РМЭ, г.Йошкар-Ола, ул. Дружбы, д.101			
Нач. ОИРД		Костик				
Исполнитель		Кириллова	Масштаб	Дата	Номер	Листов
			1:1000	07.06.2018	18-006	1