








Схема границ прилегающих территорий

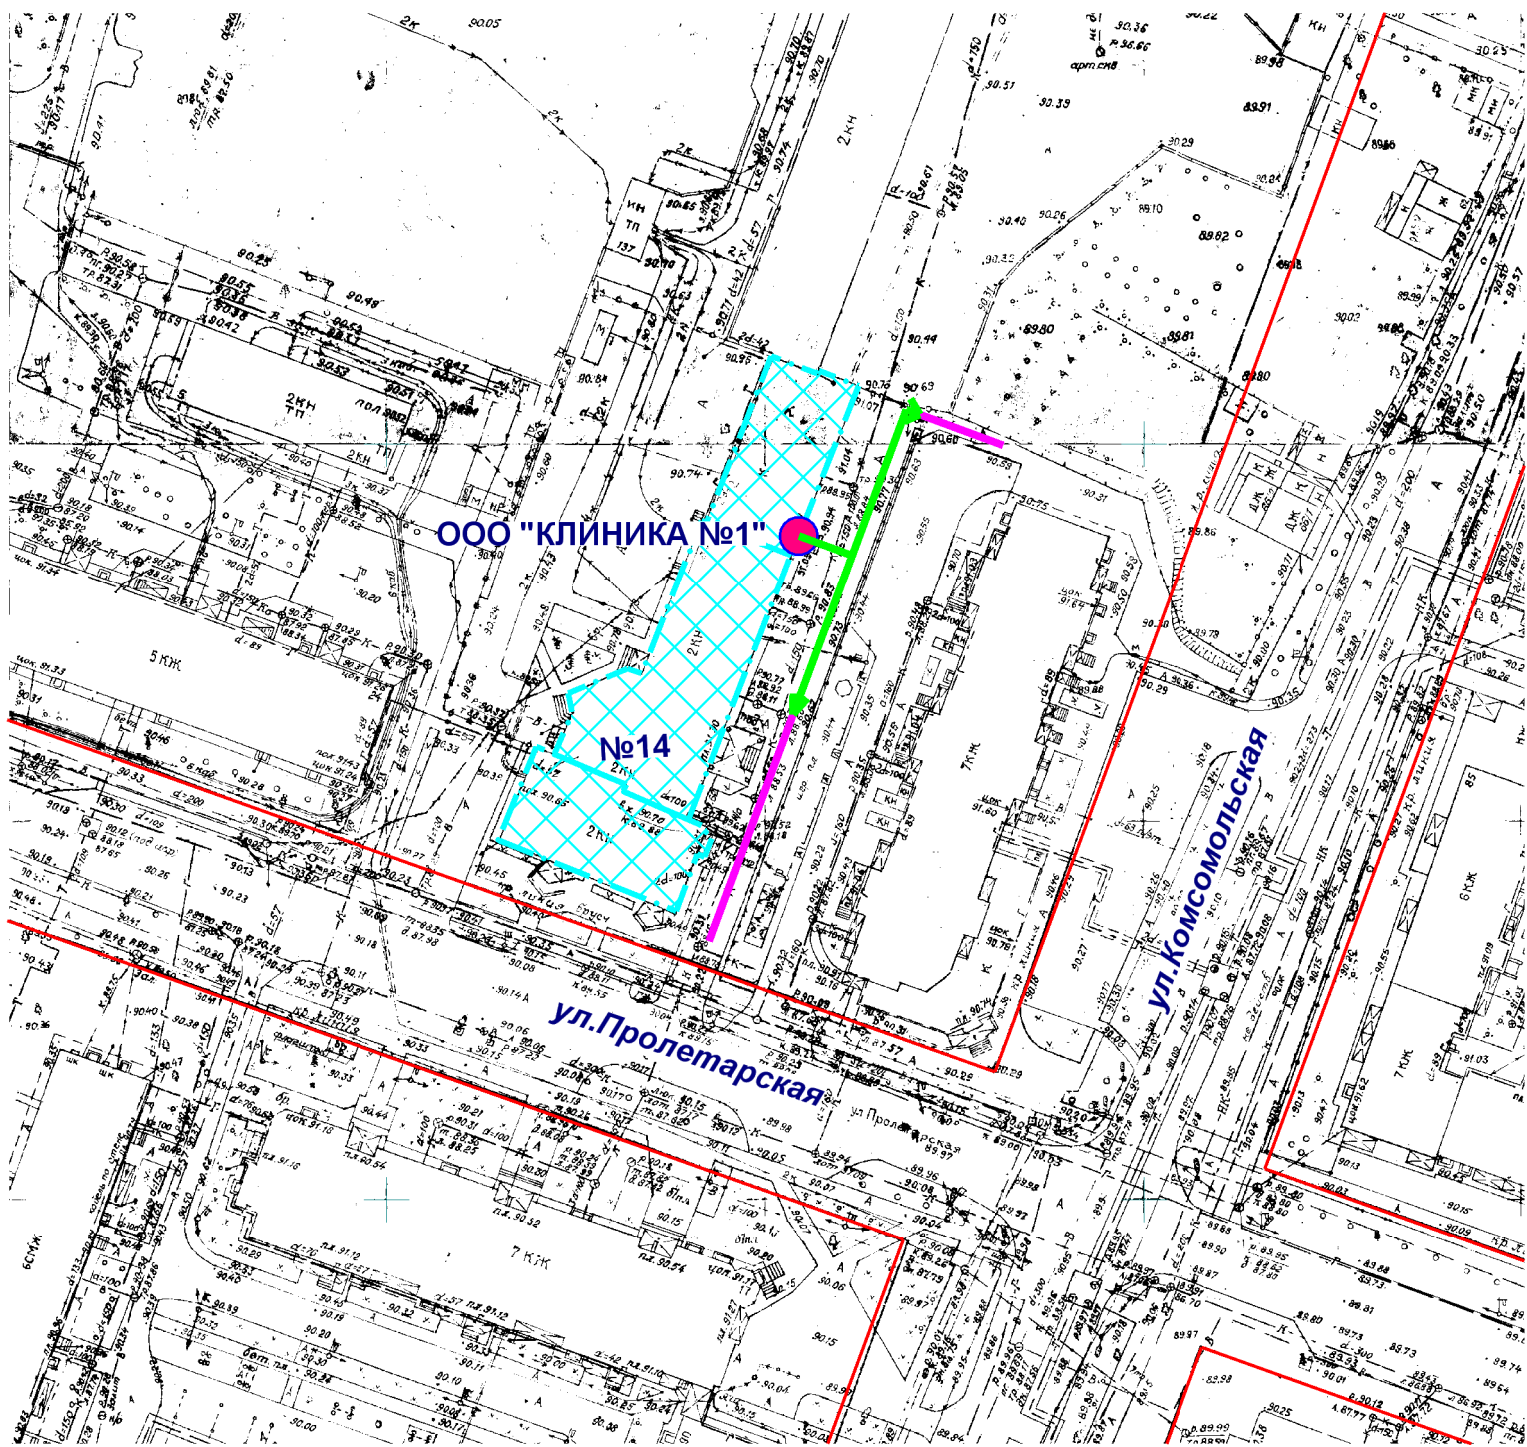

-  Входы на объект
-  Входы в предприятие торговли
-  Территория объекта
-  Предприятие торговли
-  Маршруты по пешеходным путям
-  Расстояния по пешеходным путям
- Минимальное расстояние 30 м

МУП "АРХИТЕКТОР"			Заказчик: Администрация городского округа "Город Йошкар-Ола"			
Директор		Парманов	Объект: ООО "КЛИНИКА №1" Местоположение: РМЭ, г.Йошкар-Ола, ул.Пролетарская, д.14			
Нач. ОИРД		Костик				
Исполнитель		Кириллова	Масштаб 1:1000	Дата 22.06.2018	Номер 18-047	Листов 1