


Схема границ прилегающих территорий

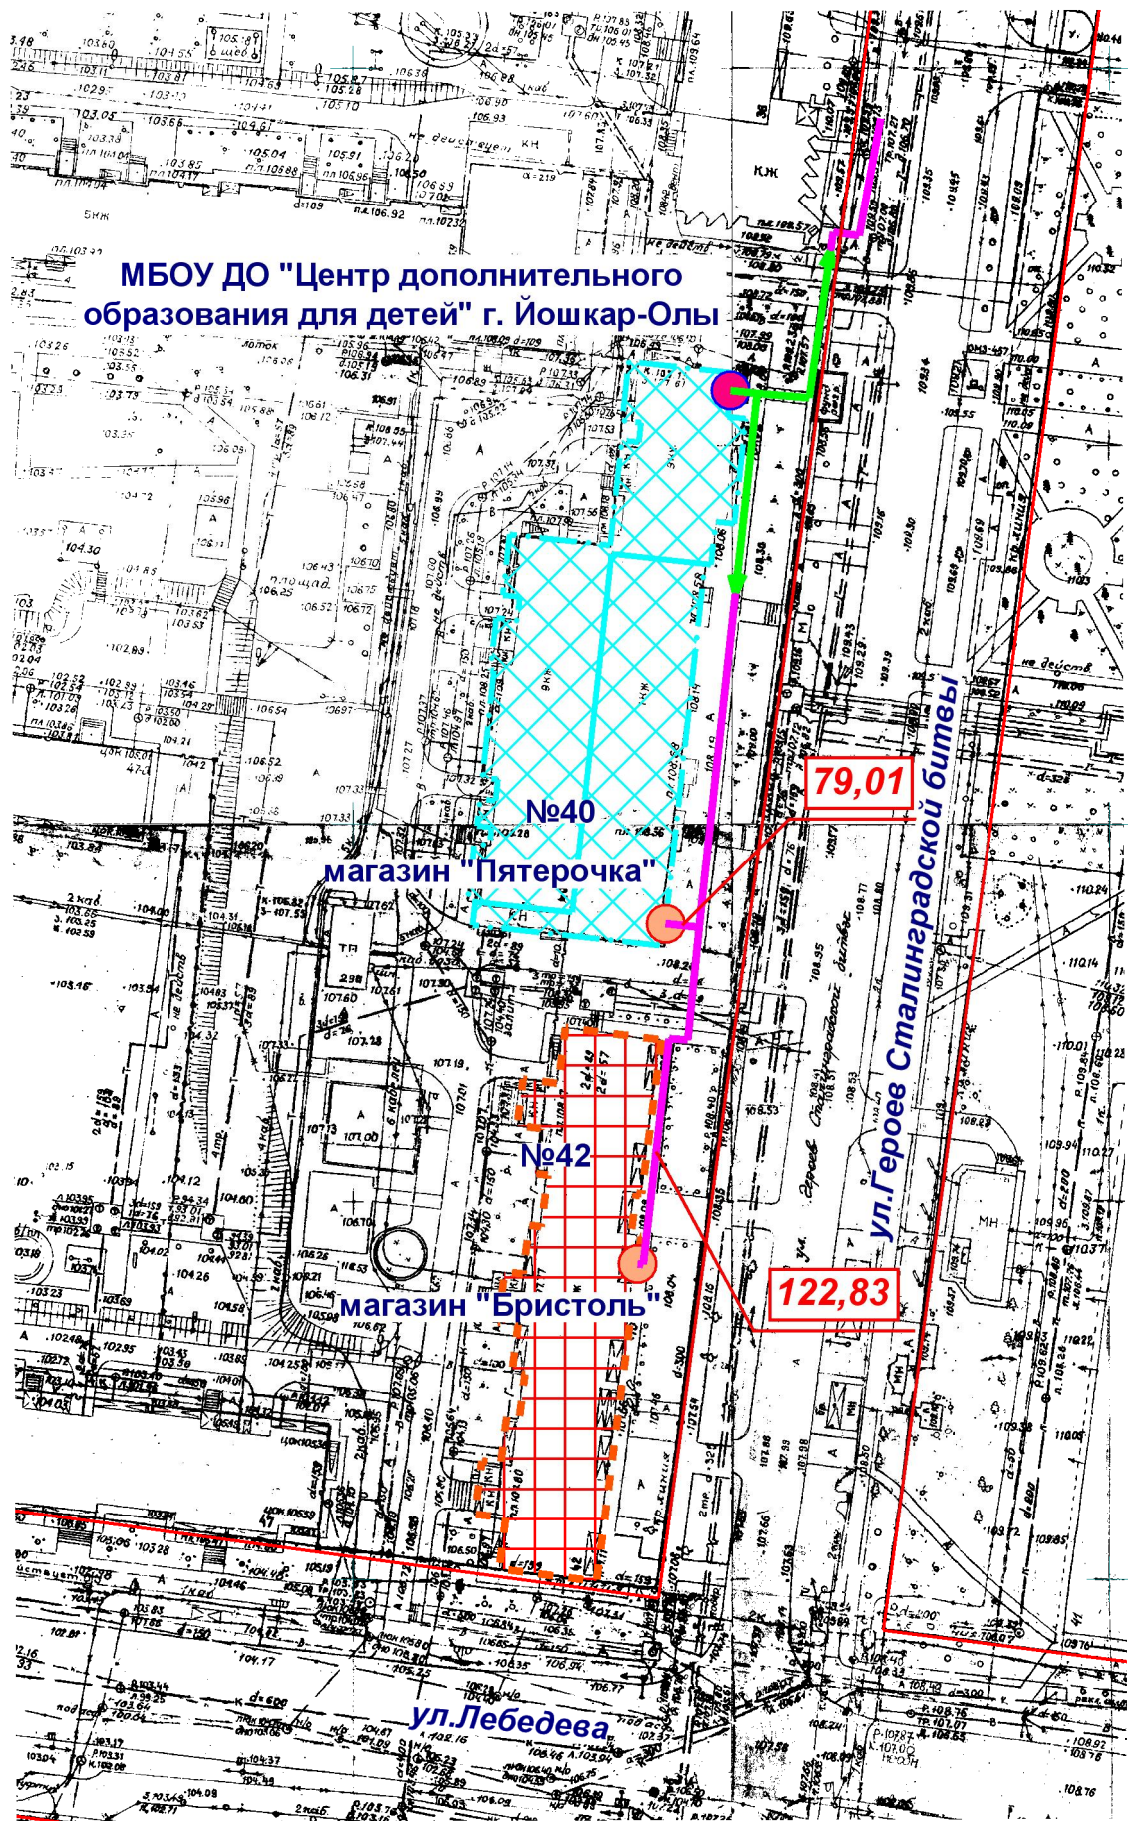

- Входы на объект
- Входы в предприятие торговли
- Территория объекта
- Предприятие торговли
- Маршруты по пешеходным путям
- Расстояния по пешеходным путям
- Минимальное расстояние 30 м

МУП "АРХИТЕКТОР"			Заказчик: Администрация городского округа "Город Йошкар-Ола"			
Директор		Парманов	Объект: МБОУ ДО "Центр дополнительного образования для детей" г. Йошкар-Олы Местоположение: РМЭ, г. Йошкар-Ола, ул.Героев Сталинградской битвы, д. 40			
Нач. ОИРД		Костик				
Исполнитель		Кириллова	Масштаб	Дата	Номер	Листов
			1:1000	14.06.2018	18-022	1