


ГБПОУ РМЭ "Училище олимпийского резерва"

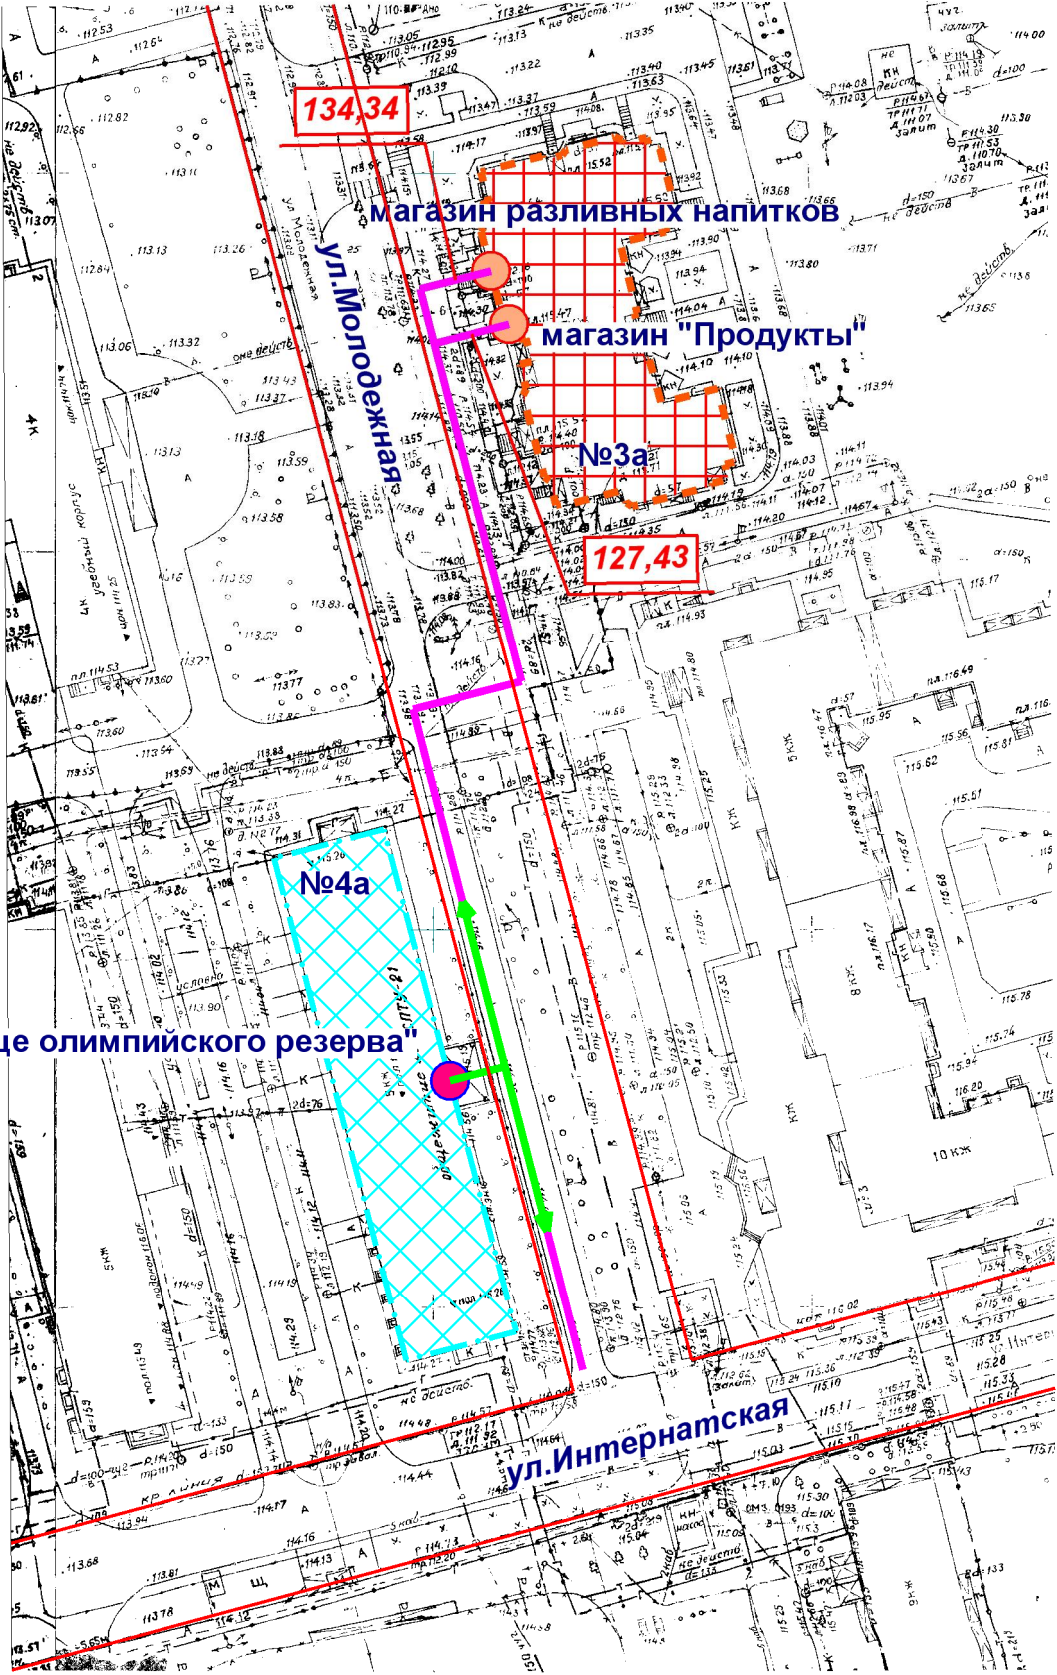

- Входы на объект
- Входы в предприятие торговли
- Территория объекта
- Предприятие торговли
- Маршруты по пешеходным путям
- Расстояния по пешеходным путям
- Минимальное расстояние 30 м

МУП "АРХИТЕКТОР"			Заказчик: Администрация городского округа "Город Йошкар-Ола"			
Директор		Парманов	Объект: ГБПОУ РМЭ "Училище олимпийского резерва" Местоположение: РМЭ, г.Йошкар-Ола, с.Семеновка, ул.Молодежная, д. 4а			
Нач. ОИРД		Костик				
Исполнитель		Кириллова	Масштаб	Дата	Номер	Листов
			1:1000	29.06.2018	18-078	1