





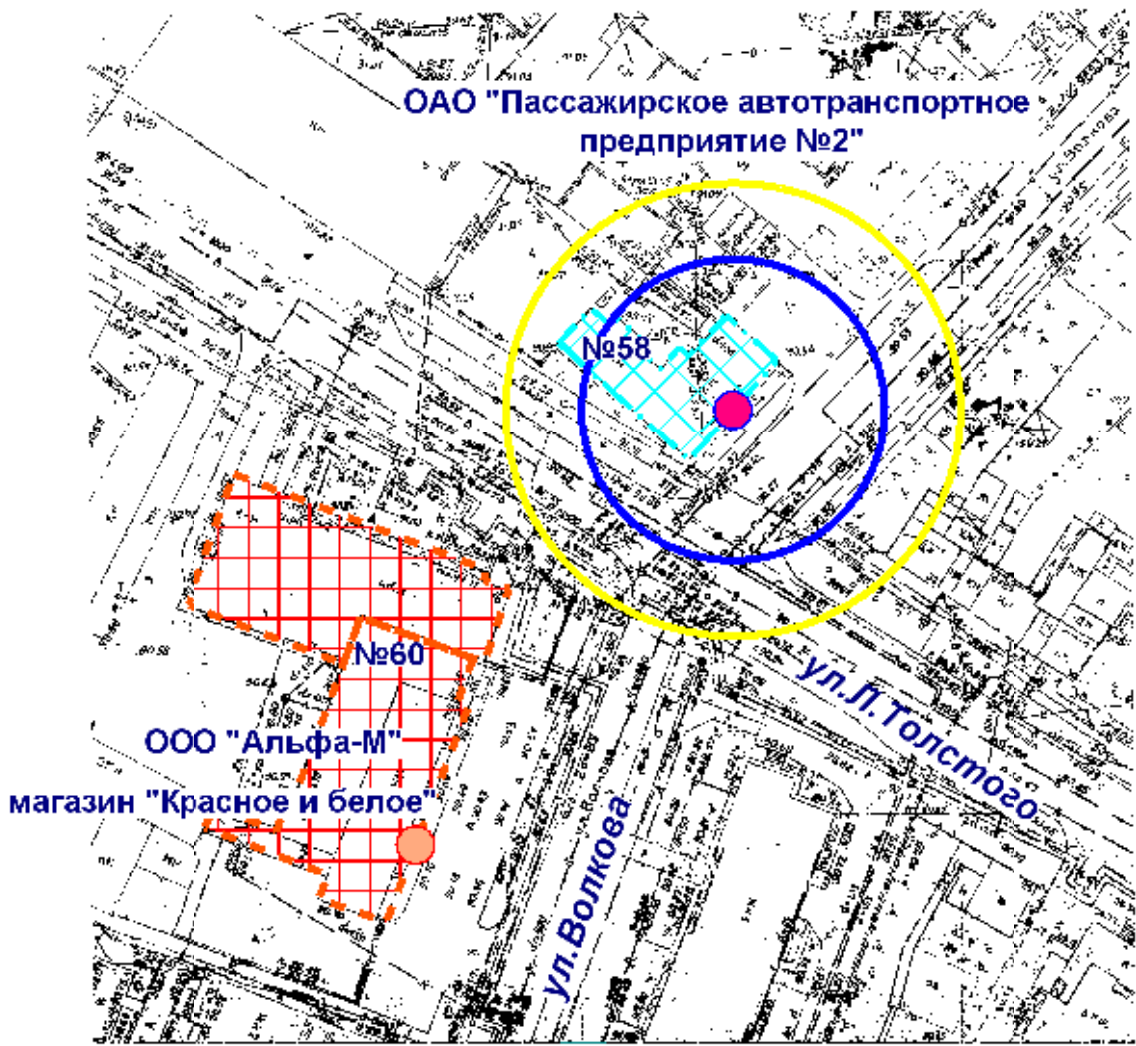



-  Входы на объект
-  Входы в предприятие торговли
-  Территория объекта
-  Предприятие торговли
-  Радиус 30 м
-  Радиус 20 м

МУП "АРХИТЕКТОР"			Заказчик: ООО "Альфа-М"			
Директор		Парманов	Объект: ООО "КОМПАНИЯ ВИТА" местоположение: РМЭ, г.Йошкар-Ола, ул. Петрова, д. 22			
И.о.нач. ОИРД		Казакова				
Исполнитель		Кириллова	Масштаб	Дата	Номер	Листов
			1:1000	22.05.2019	19-240	1




- Входы на объект
- Входы в предприятие торговли
- Территория объекта
- Предприятие торговли
- Радиус 30 м
- Радиус 20 м

МУП "АРХИТЕКТОР"			Заказчик: ООО "Альфа-М"			
Директор		Парманов	Объект: ОАО "Пассажирское автотранспортное предприятие №2" местоположение: РМЭ, г.Йошкар-Ола, ул. Волкова, д. 58			
И.о. нач. ОИРД		Казакова				
Исполнитель		Кириллова	Масштаб	Дата	Номер	Листов
			1:1000	22.05.2019	19-241	1

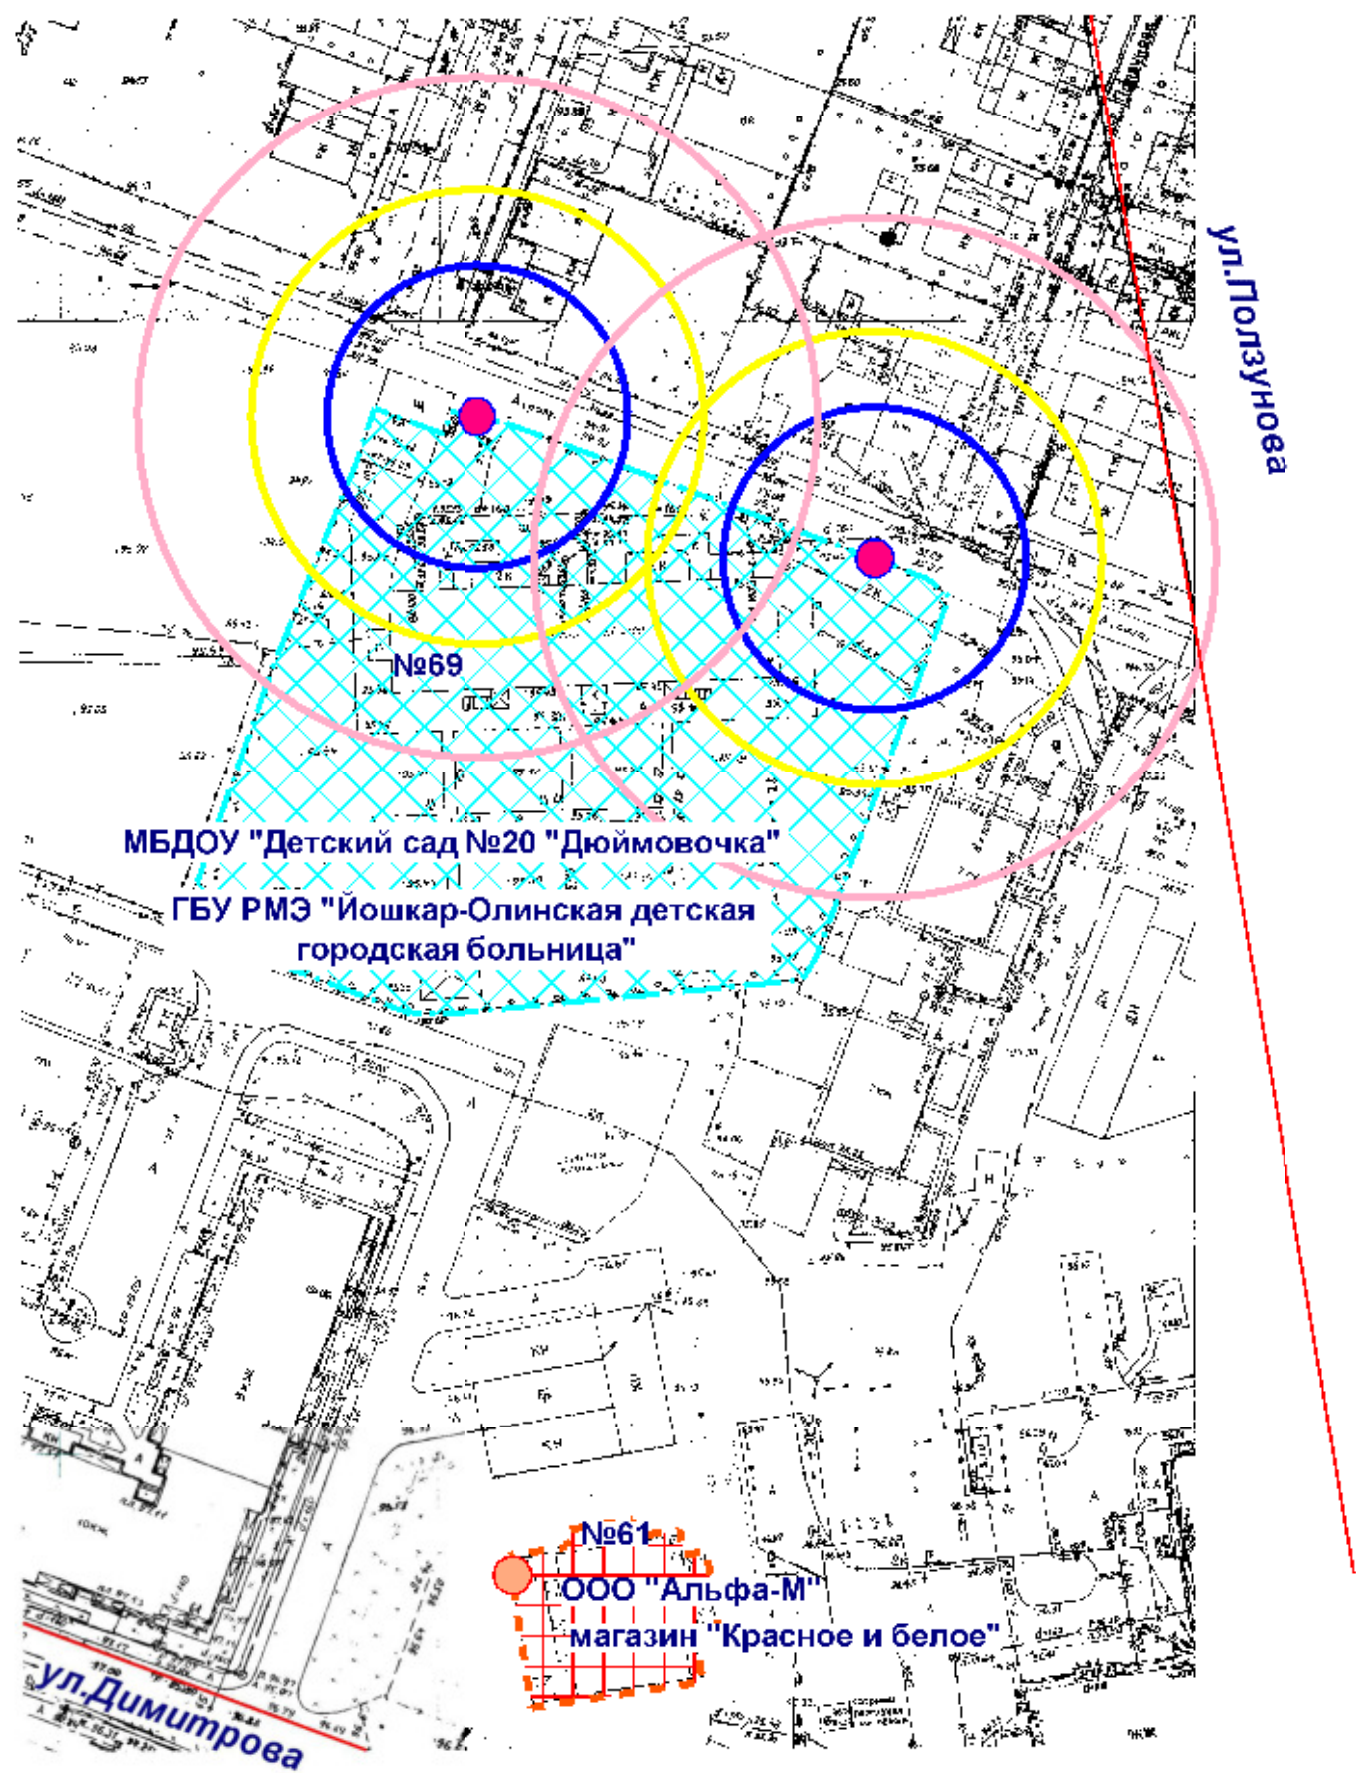

- Входы на объект
- Входы в предприятие торговли
- Территория объекта
- Предприятие торговли
- Радиус 30 м
- Радиус 20 м
- Радиус 45 м

МУП "АРХИТЕКТОР"			Заказчик: ООО "Альфа-М"			
Директор		Парманов	Объект: МБДОУ "Детский сад №20 "Дюймовочка" местоположение: РМЭ, г.Йошкар-Ола, ул.Димитрова, д.69 ГБУ РМЭ "Йошкар-Олинская детская городская больница" местоположение: РМЭ, г.Йошкар-Ола, ул.Димитрова, д.69			
И.о. нач. ОИРД		Казакова				
Исполнитель		Кириллова				
			Масштаб	Дата	Номер	Листов
			1:1000	22.05.2019	19-242	1

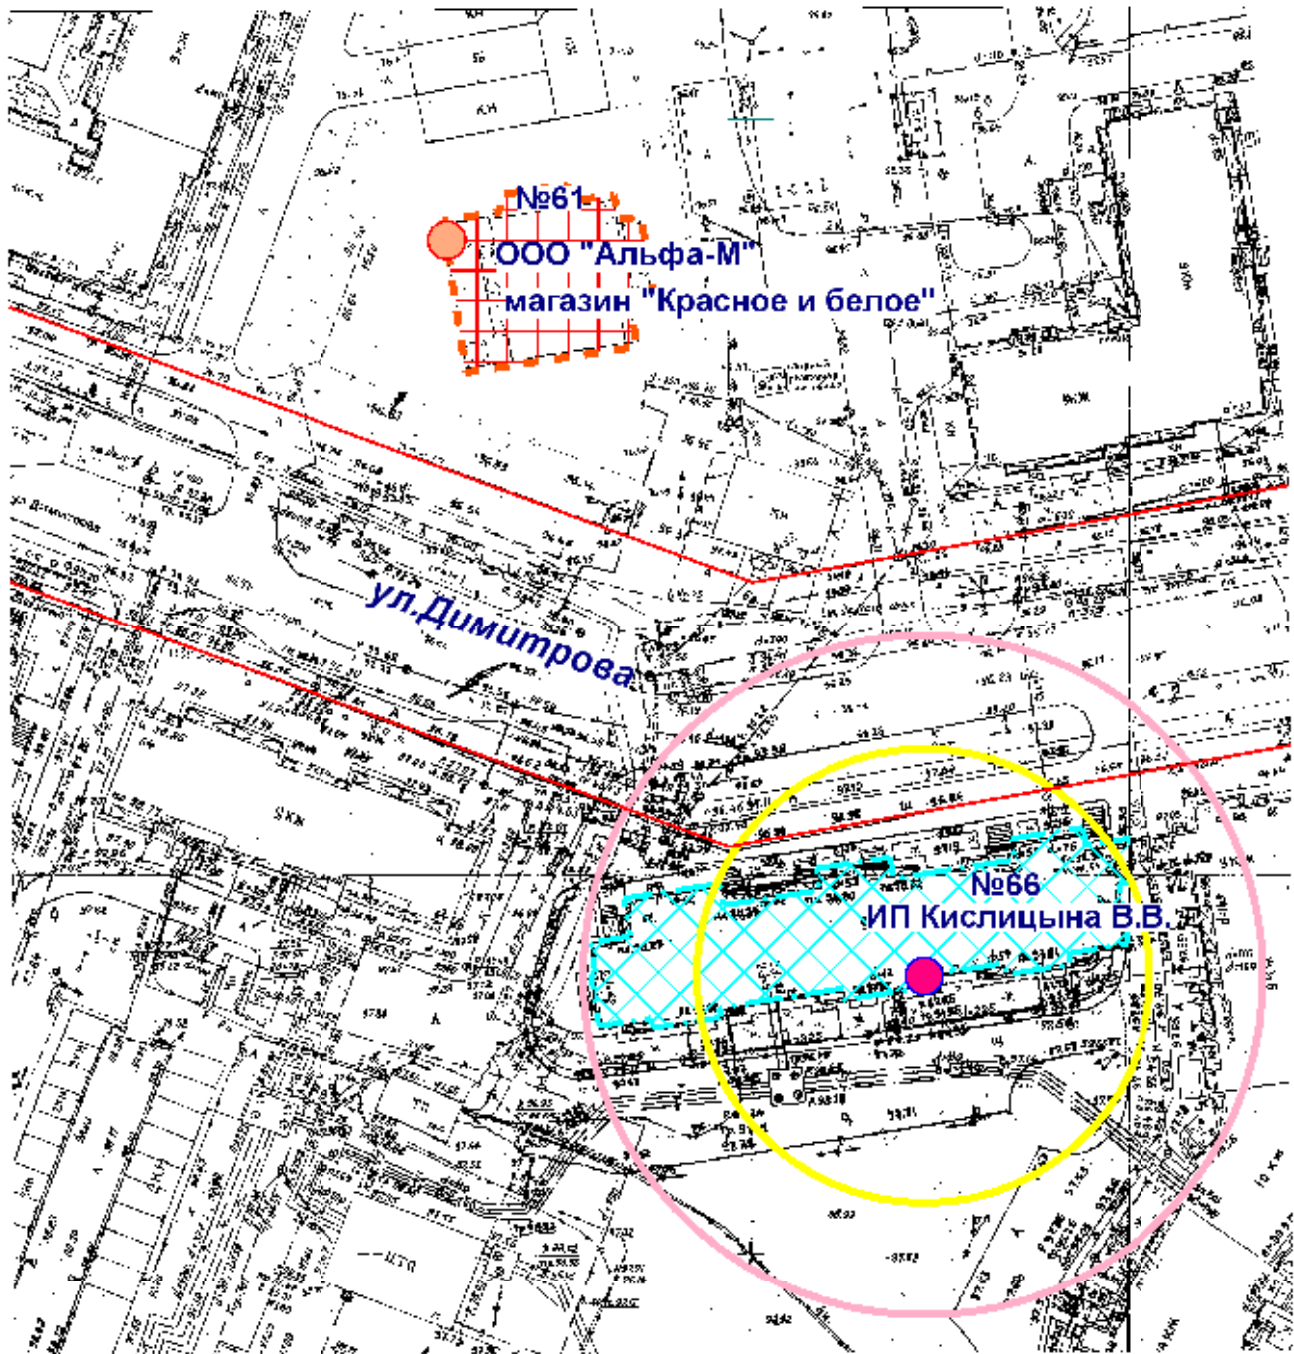


- Входы на объект
- Входы в предприятие торговли
- Территория объекта
- Предприятие торговли
- Радиус 30 м
- Радиус 45 м

МУП "АРХИТЕКТОР"			Заказчик: ООО "Альфа-М"			
Директор		Парманов	Объект: ИП Кислицына Владислава Викторовна местоположение: РМЭ, г.Йошкар-Ола, ул.Димитрова, д. 66, пом.IV			
И.о.нач. ОИРД		Казакова				
			Масштаб	Дата	Номер	Листов
Исполнитель		Кириллова	1:1000	22.05.2019	19-243	1




МУП "АРХИТЕКТОР"			Заказчик: ООО "Альфа-М"			
Директор		Парманов	Объект: Общество "ВИЗИОН" местоположение: РМЭ, г.Йошкар-Ола, ул. Карла Либкнехта, д. 69			
И.о.нач. ОИРД		Казакова				
			Масштаб	Дата	Номер	Листов
Исполнитель		Кириллова	1:1000	22.05.2019	19-244	1

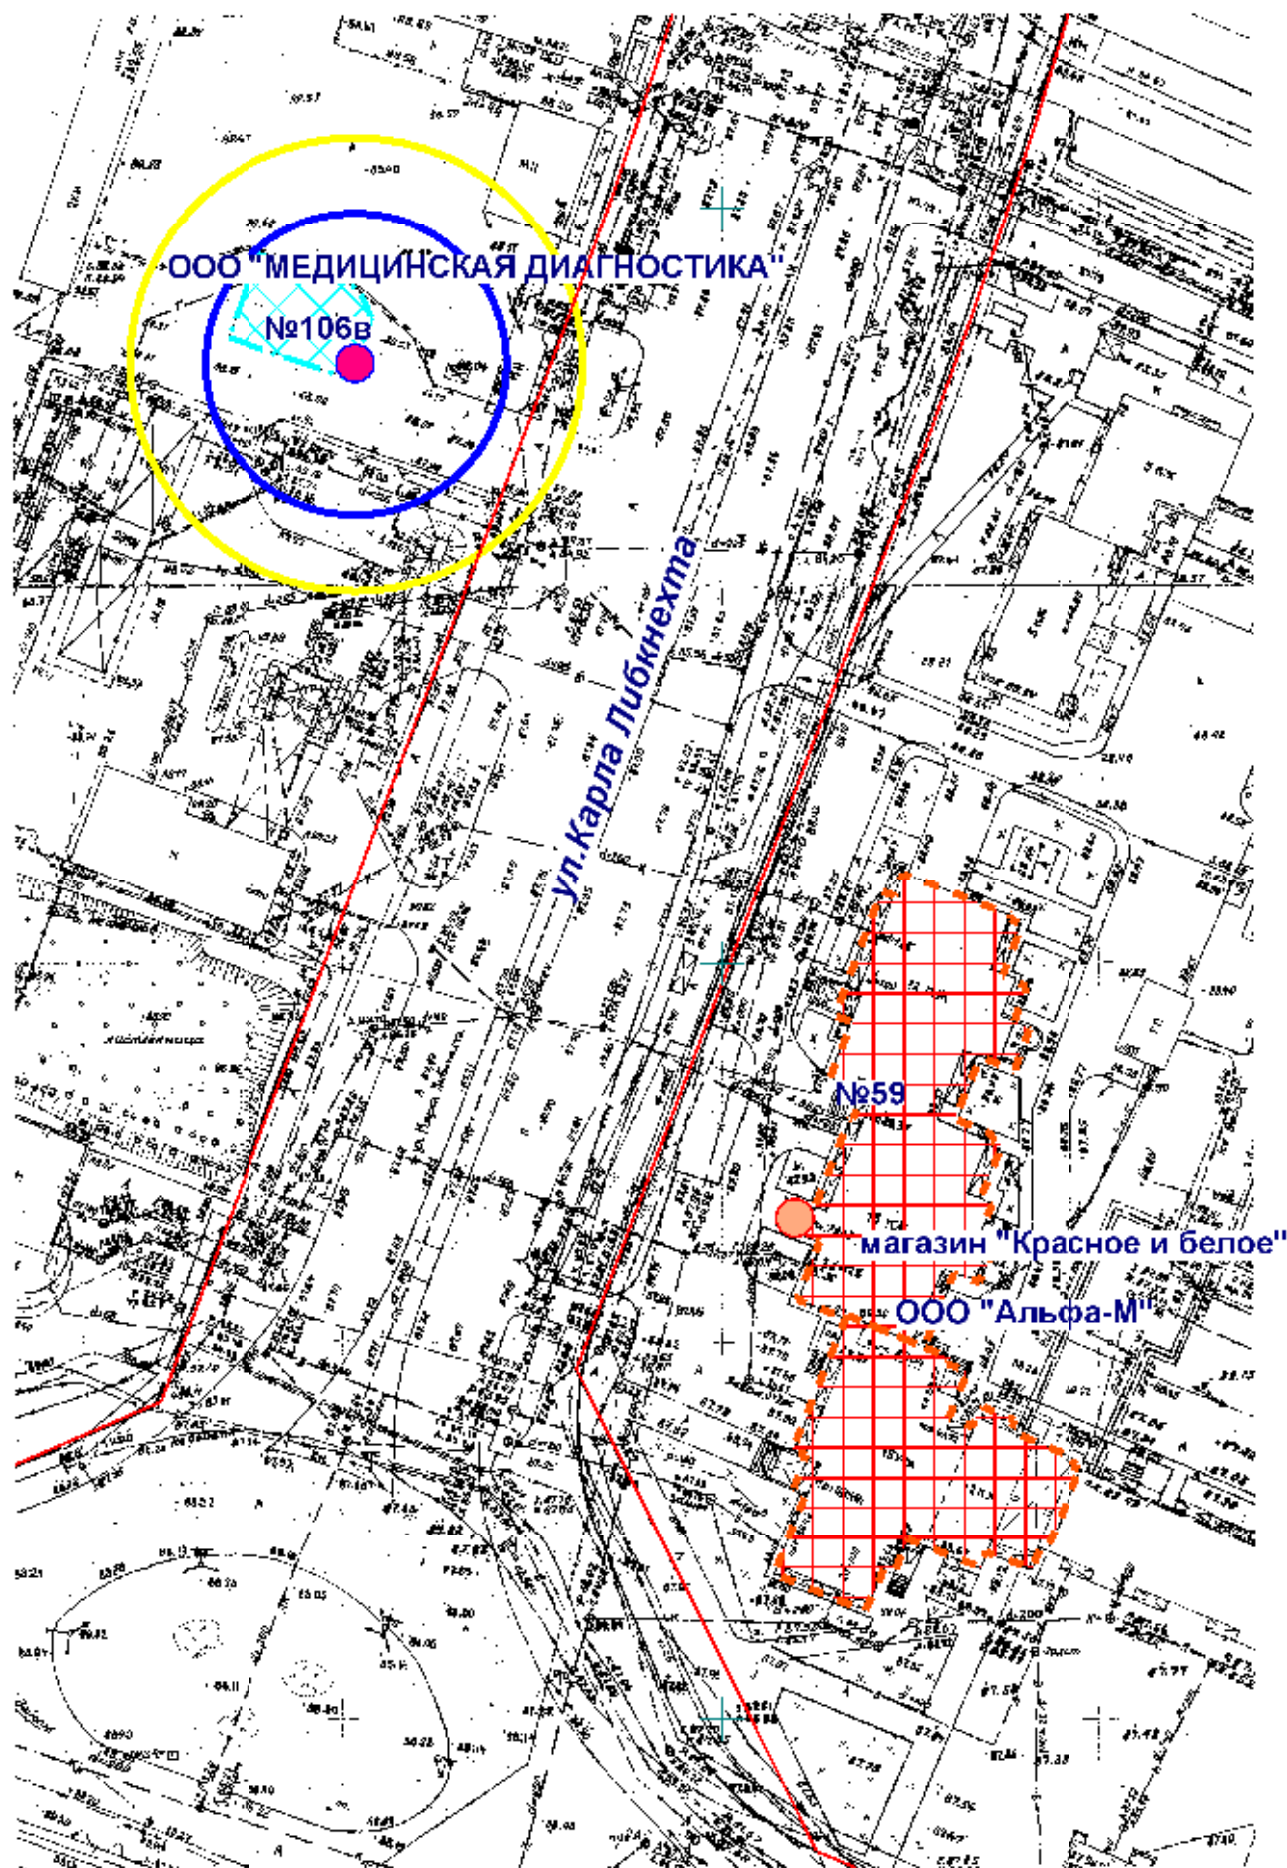Схема границ прилегающих территорий



- Входы на объект
- Входы в предприятие торговли
- Территория объекта
- Предприятие торговли
- Радиус 30 м
- Радиус 20 м

МУП "АРХИТЕКТОР"			Заказчик: ООО "Альфа-М"			
Директор		Парманов	Объект: ООО "МЕДИЦИНСКАЯ ДИАГНОСТИКА" местоположение: РМЭ, г. Йошкар-Ола, ул. Карла Либкнехта, д. 106в			
И.о.нач. ОИРД		Казакова				
Исполнитель		Кириллова				
			Масштаб	Дата	Номер	Листов
			1:1000	22.05.2019	19-245	1

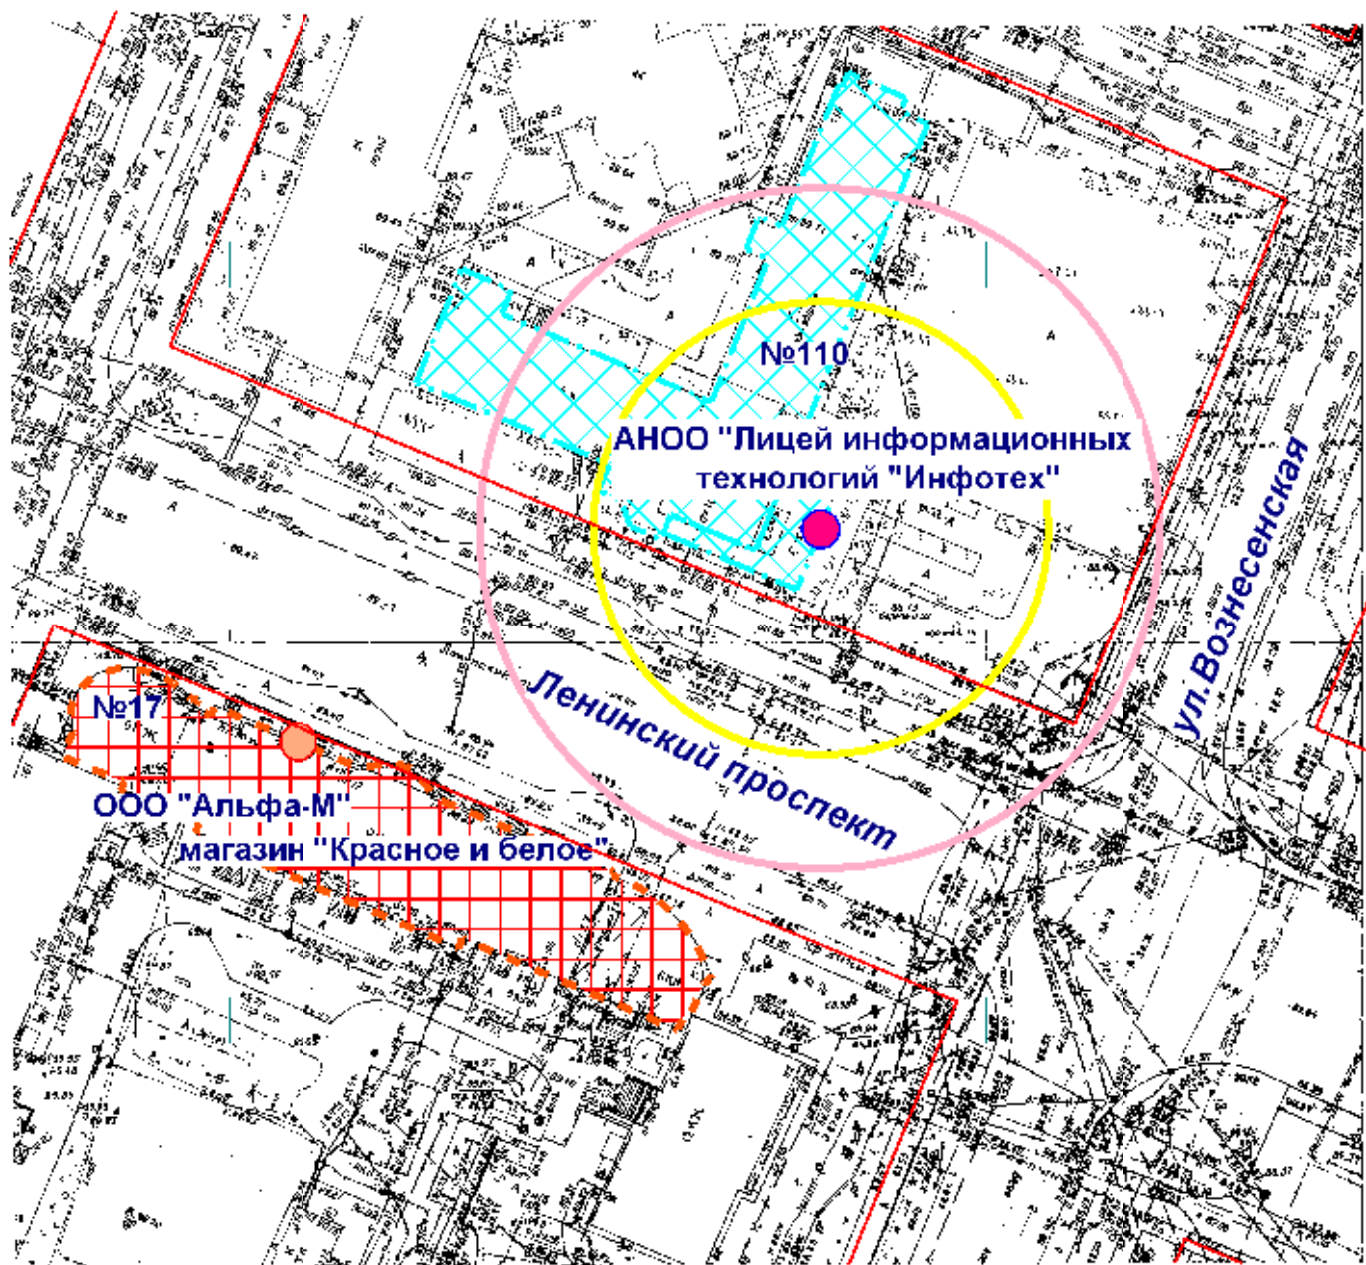

- Входы на объект
- Входы в предприятие торговли
- Территория объекта
- Предприятие торговли
- Радиус 30 м
- Радиус 45 м

МУП "АРХИТЕКТОР"			Заказчик: ООО "Альфа-М"			
Директор		Парманов	Объект: АНОО "Лицей информационных технологий "Инфотех" местоположение: РМЭ, г.Йошкар-Ола, ул. Вознесенская, д.110			
И.о.нач. ОИРД		Казакова				
			Масштаб	Дата	Номер	Листов
Исполнитель		Кириллова	1:1000	23.05.2019	19-246	1

Схема границ прилегающих территорий


ул. Эшкинина



- Входы на объект
- Входы в предприятие торговли
- Территория объекта
- Предприятие торговли
- Радиус 30 м
- Радиус 20 м
- Радиус 45 м

МУП "АРХИТЕКТОР"			Заказчик: ООО "Альфа-М"			
Директор		Парманов	Объект: МБДОУ "Детский сад №37 "Красная шапочка" местоположение: РМЭ, г.Йошкар-Ола, ул. Эшкинина, д. 12 ГБУ РМЭ "Йошкар-Олинская детская городская больница" местоположение: РМЭ, г.Йошкар-Ола, ул. Эшкинина, д. 12			
И.о.нач. ОИРД		Казакова				
Исполнитель		Кириллова				
			Масштаб	Дата	Номер	Листов
			1:1000	23.05.2019	19-247	1

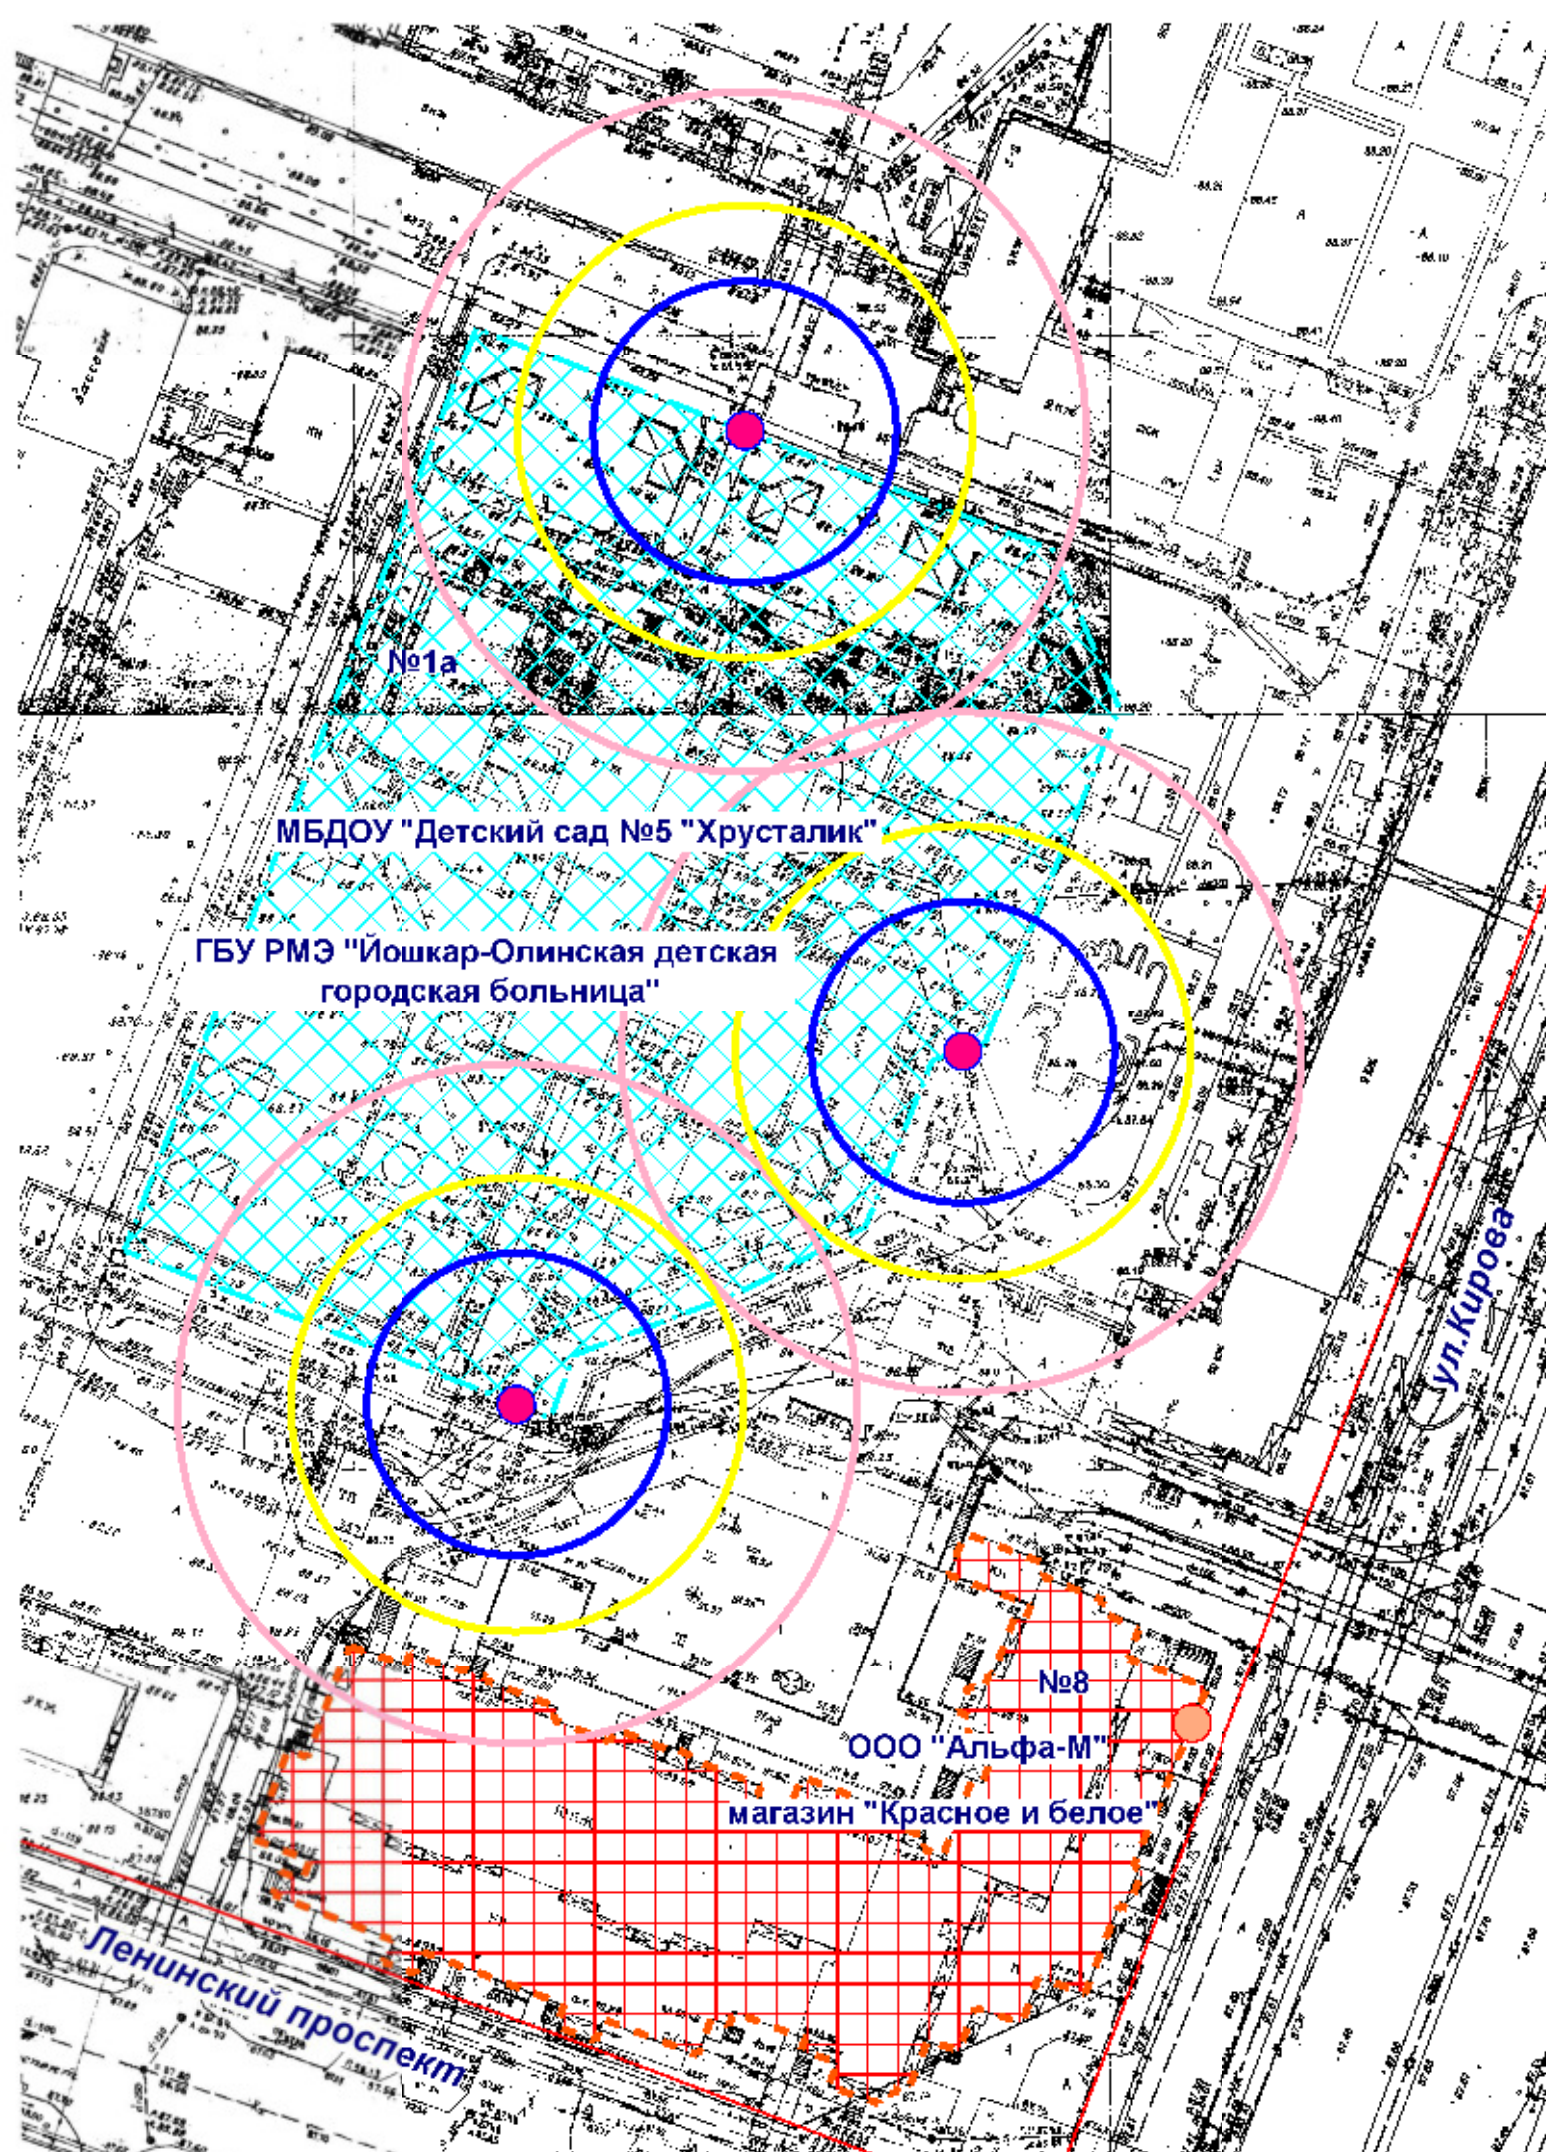
Схема границ прилегающих территорий



- Входы на объект
- Входы в предприятие торговли
- Территория объекта
- Предприятие торговли
- Радиус 30 м
- Радиус 20 м
- Радиус 45 м

МУП "АРХИТЕКТОР"			Заказчик: ООО "Альфа-М"			
Директор		Парманов	Объект: МБДОУ "Детский сад №5 "Хрусталик" местоположение: РМЭ, г.Йошкар-Ола, ул.Кирова, д.1а ГБУ РМЭ "Йошкар-Олинская детская городская больница" местоположение: РМЭ, г.Йошкар-Ола, ул.Кирова, д.1а			
И.о.нач. ОИРД		Казакова				
Исполнитель		Кириллова				
			Масштаб	Дата	Номер	Листов
			1:1000	23.05.2019	19-248	1

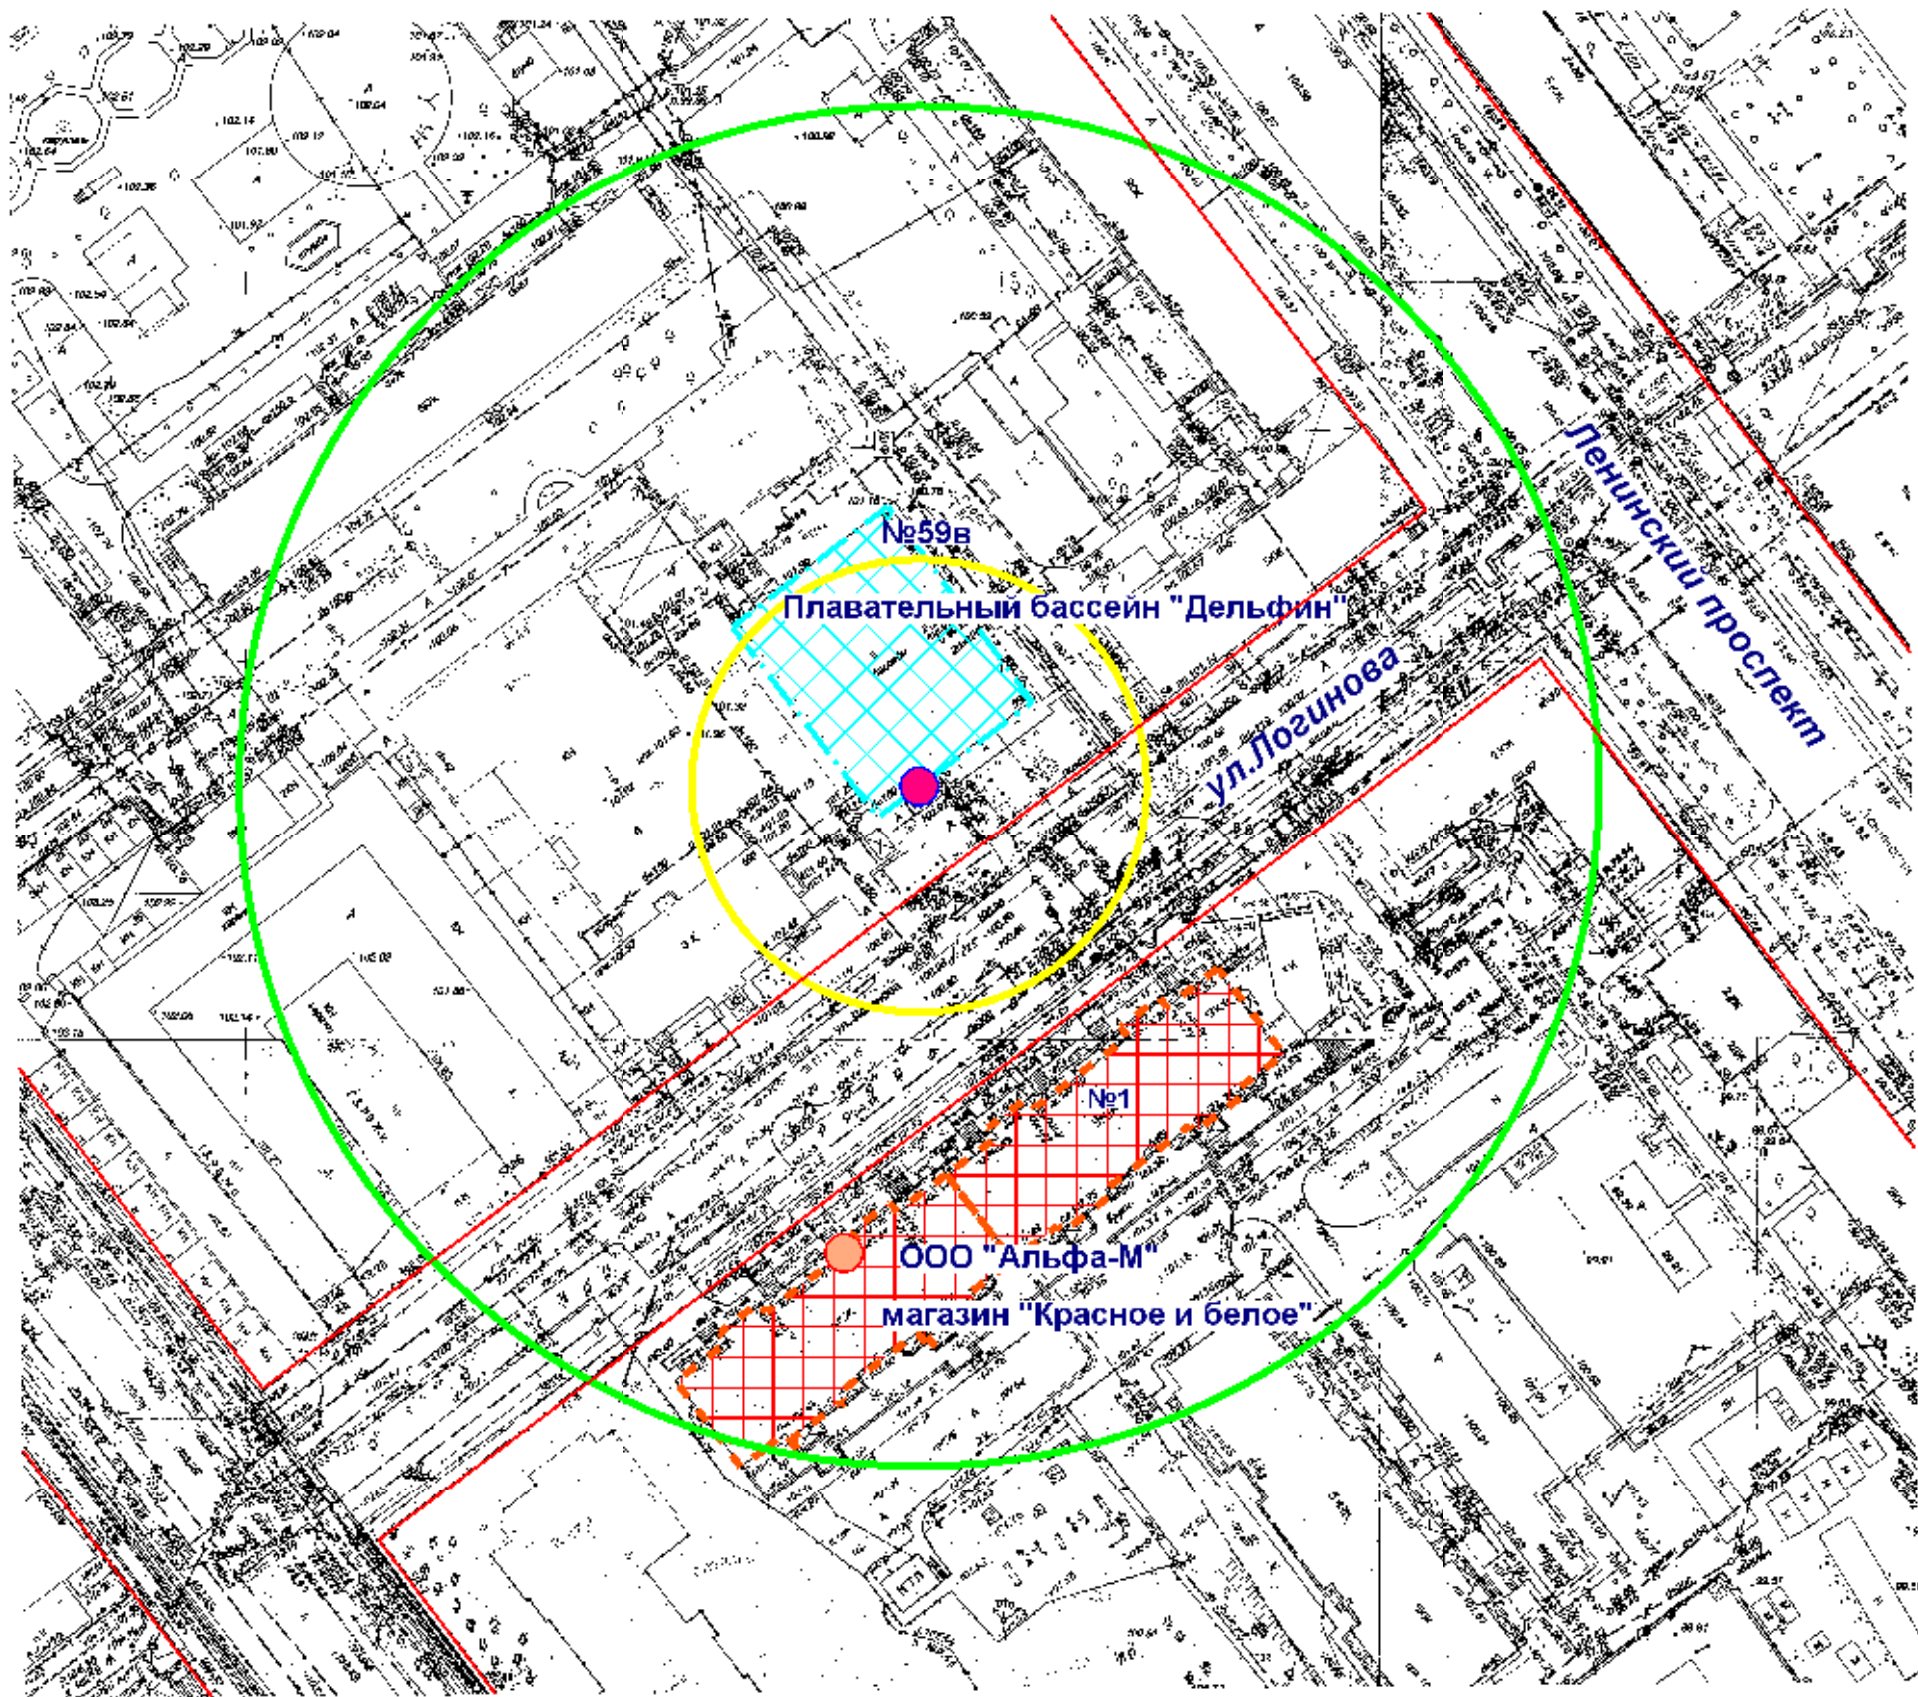Схема границ прилегающих территорий



- Входы на объект
- Входы в предприятие торговли
- Территория объекта
- Предприятие торговли
- Радиус 30 м
- Радиус 90 м


МУП "АРХИТЕКТОР"			Заказчик: ООО "Альфа-М"			
Директор		Парманов	Объект: Плавательный бассейн "Дельфин" местоположение: РМЭ, г.Йошкар-Ола, Ленинский проспект, д. 59в			
И.о.нач. ОИРД		Казакова				
Исполнитель		Кириллова				
			Масштаб	Дата	Номер	Листов
			1:1000	23.05.2019	19-249	1



- Входы на объект
- Входы в предприятие торговли
- Территория объекта
- Предприятие торговли
- Радиус 30 м
- Радиус 45 м

МУП "АРХИТЕКТОР"			Заказчик: ООО "Альфа-М"			
Директор		Парманов	Объект: ПО АНО "Столичный бизнес колледж" местоположение: РМЭ, г. Йошкар-Ола, ул. Луначарского, д. 57			
И.о.нач. ОИРД		Казакова				
Исполнитель		Кириллова				
		Масштаб	Дата	Номер	Листов	
		1:1000	23.05.2019	19-250	1	

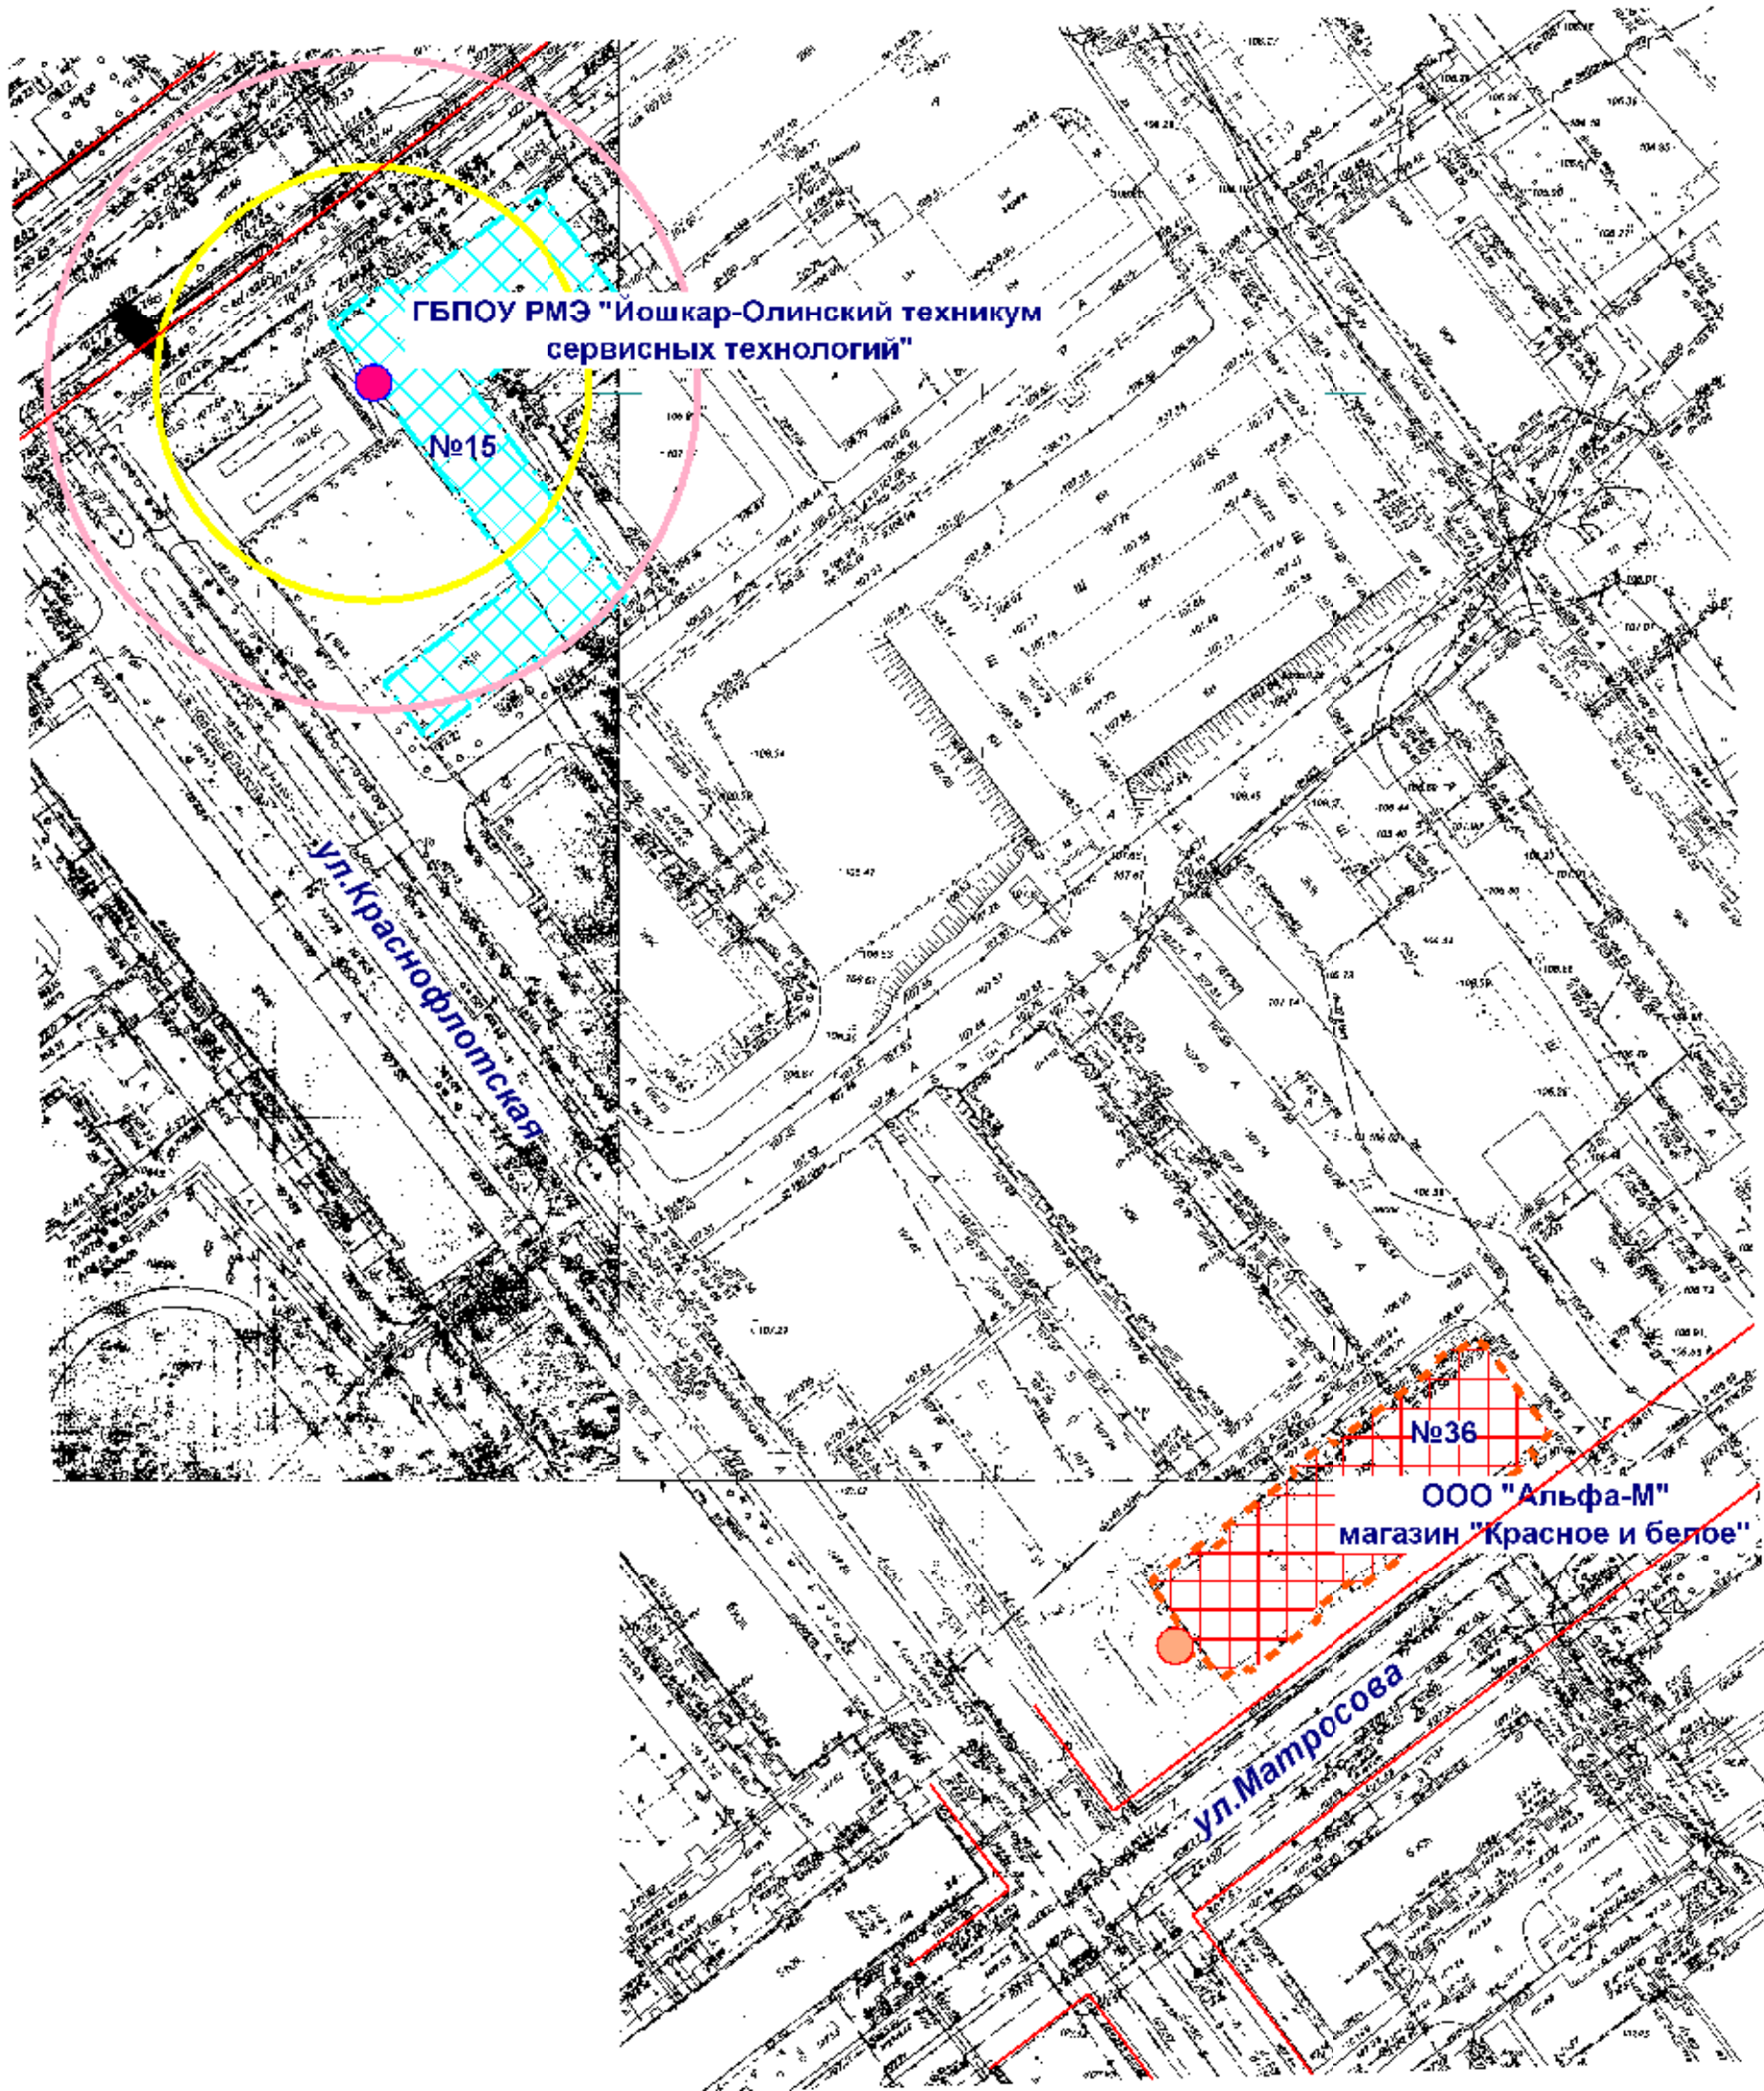
Схема границ прилегающих территорий



- Входы на объект
- Входы в предприятие торговли
- Территория объекта
- Предприятие торговли
- Радиус 30 м
- Радиус 45 м

МУП "АРХИТЕКТОР"			Заказчик: ООО "Альфа-М"			
Директор		Парманов	Объект: ГБПОУ РМЭ "Йошкар-Олинский техникум сервисных технологий" местоположение: РМЭ, г. Йошкар-Ола, ул. Краснофлотская, д. 15			
И.о.нач. ОИРД		Казакова				
Исполнитель		Кириллова	Масштаб	Дата	Номер	Листов
			1:1000	23.05.2019	19-251	1

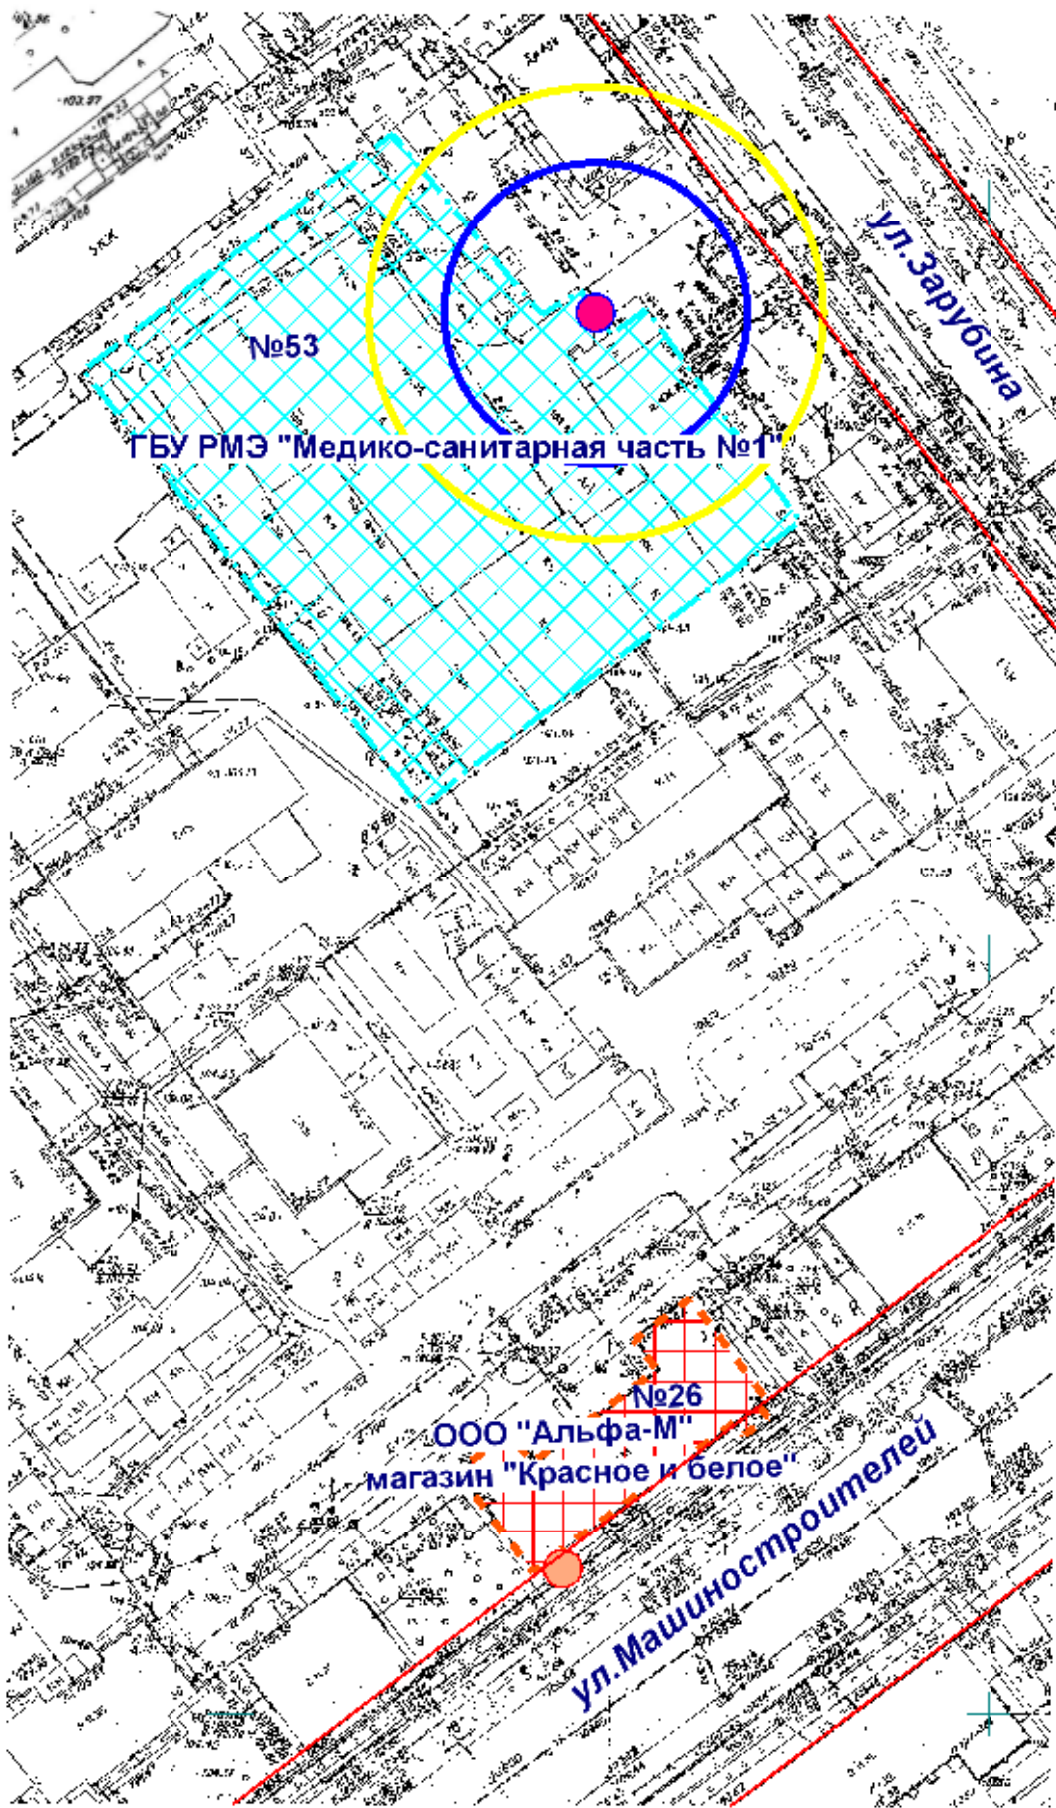
Схема границ прилегающих территорий



- Входы на объект
- Входы в предприятие торговли
- Территория объекта
- Предприятие торговли
- Радиус 30 м
- Радиус 20 м


МУП "АРХИТЕКТОР"			Заказчик: ООО "Альфа-М"			
Директор		Парманов	Объект: ГБУ РМЭ "Медико-санитарная часть №1" местоположение: РМЭ, г.Йошкар-Ола, ул. Зарубина, д. 53			
И.о.нач. ОИРД		Казакова				
Исполнитель		Кириллова	Масштаб	Дата	Номер	Листов
			1:1000	23.05.2019	19-252	1

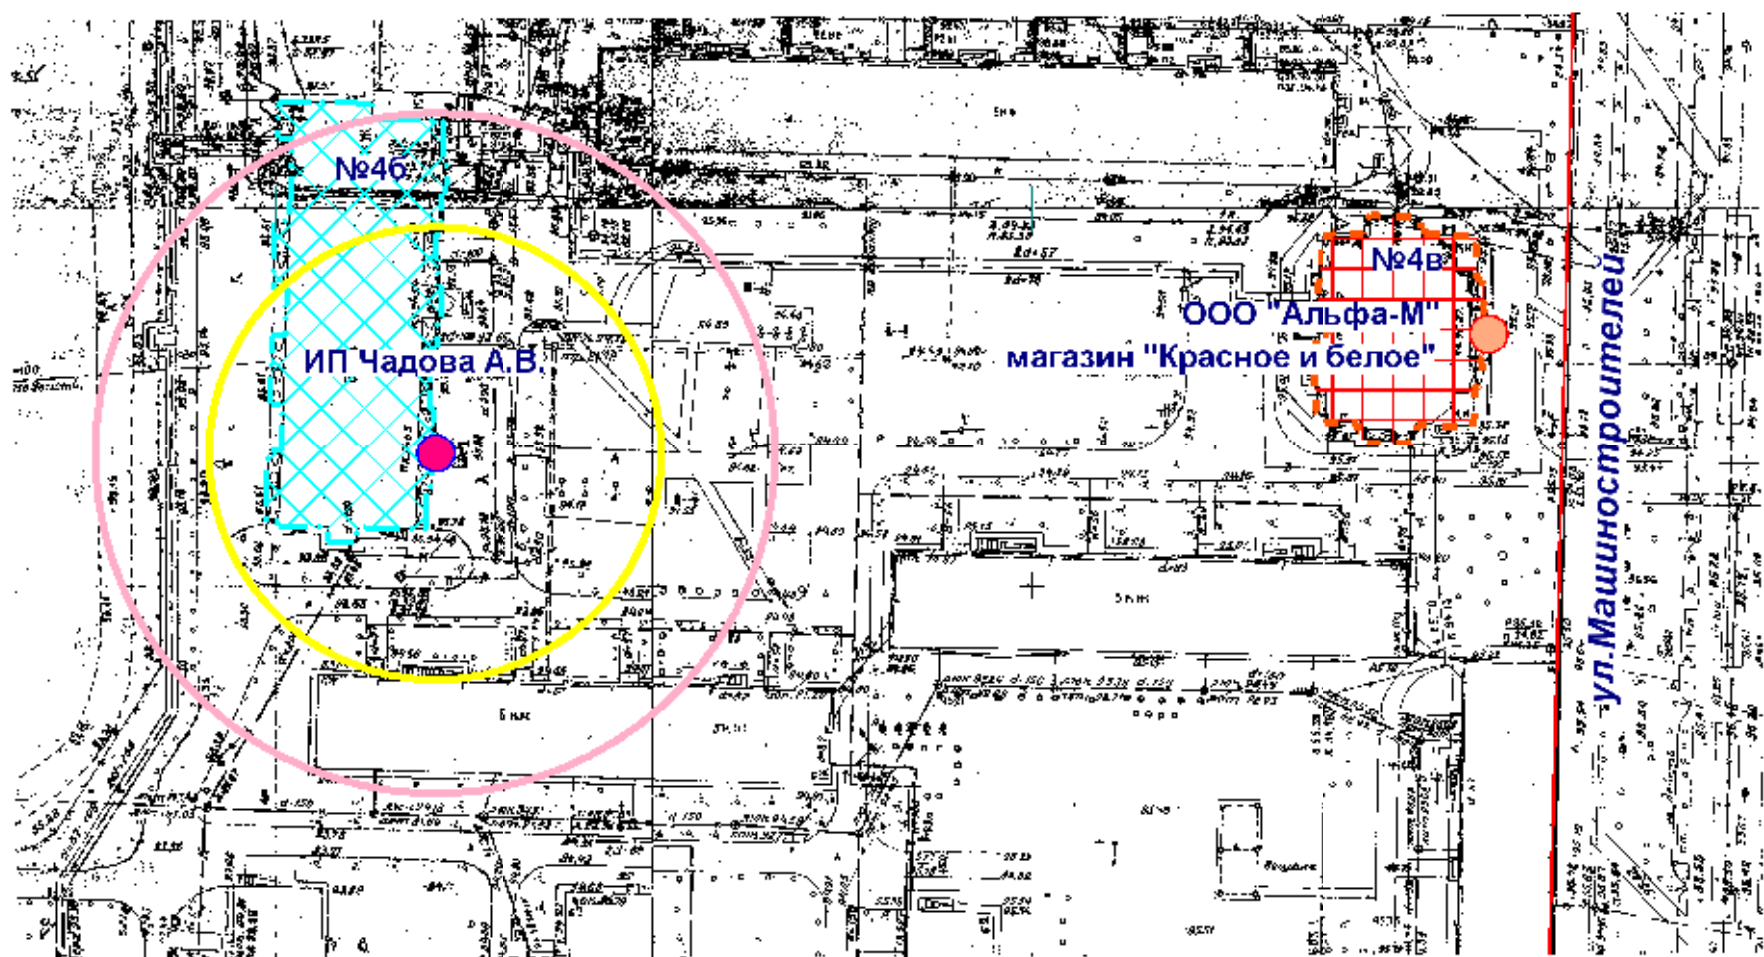Схема границ прилегающих территорий



- Входы на объект
- Входы в предприятие торговли
- ▨ Территория объекта
- ▨ Предприятие торговли
- Радиус 30 м
- Радиус 45 м


МУП "АРХИТЕКТОР"			Заказчик: ООО "Альфа-М"			
Директор		Парманов	Объект: ИП Чадова Александра Вячеславовна местоположение: РМЭ г.Йошкар-Ола, ул. Машиностроителей, д. 46, кв. 1			
И.о.нач. ОИРД		Казакова				
Исполнитель		Кириллова	Масштаб 1:1000	Дата 23.05.2019	Номер 19-253	Листов 1

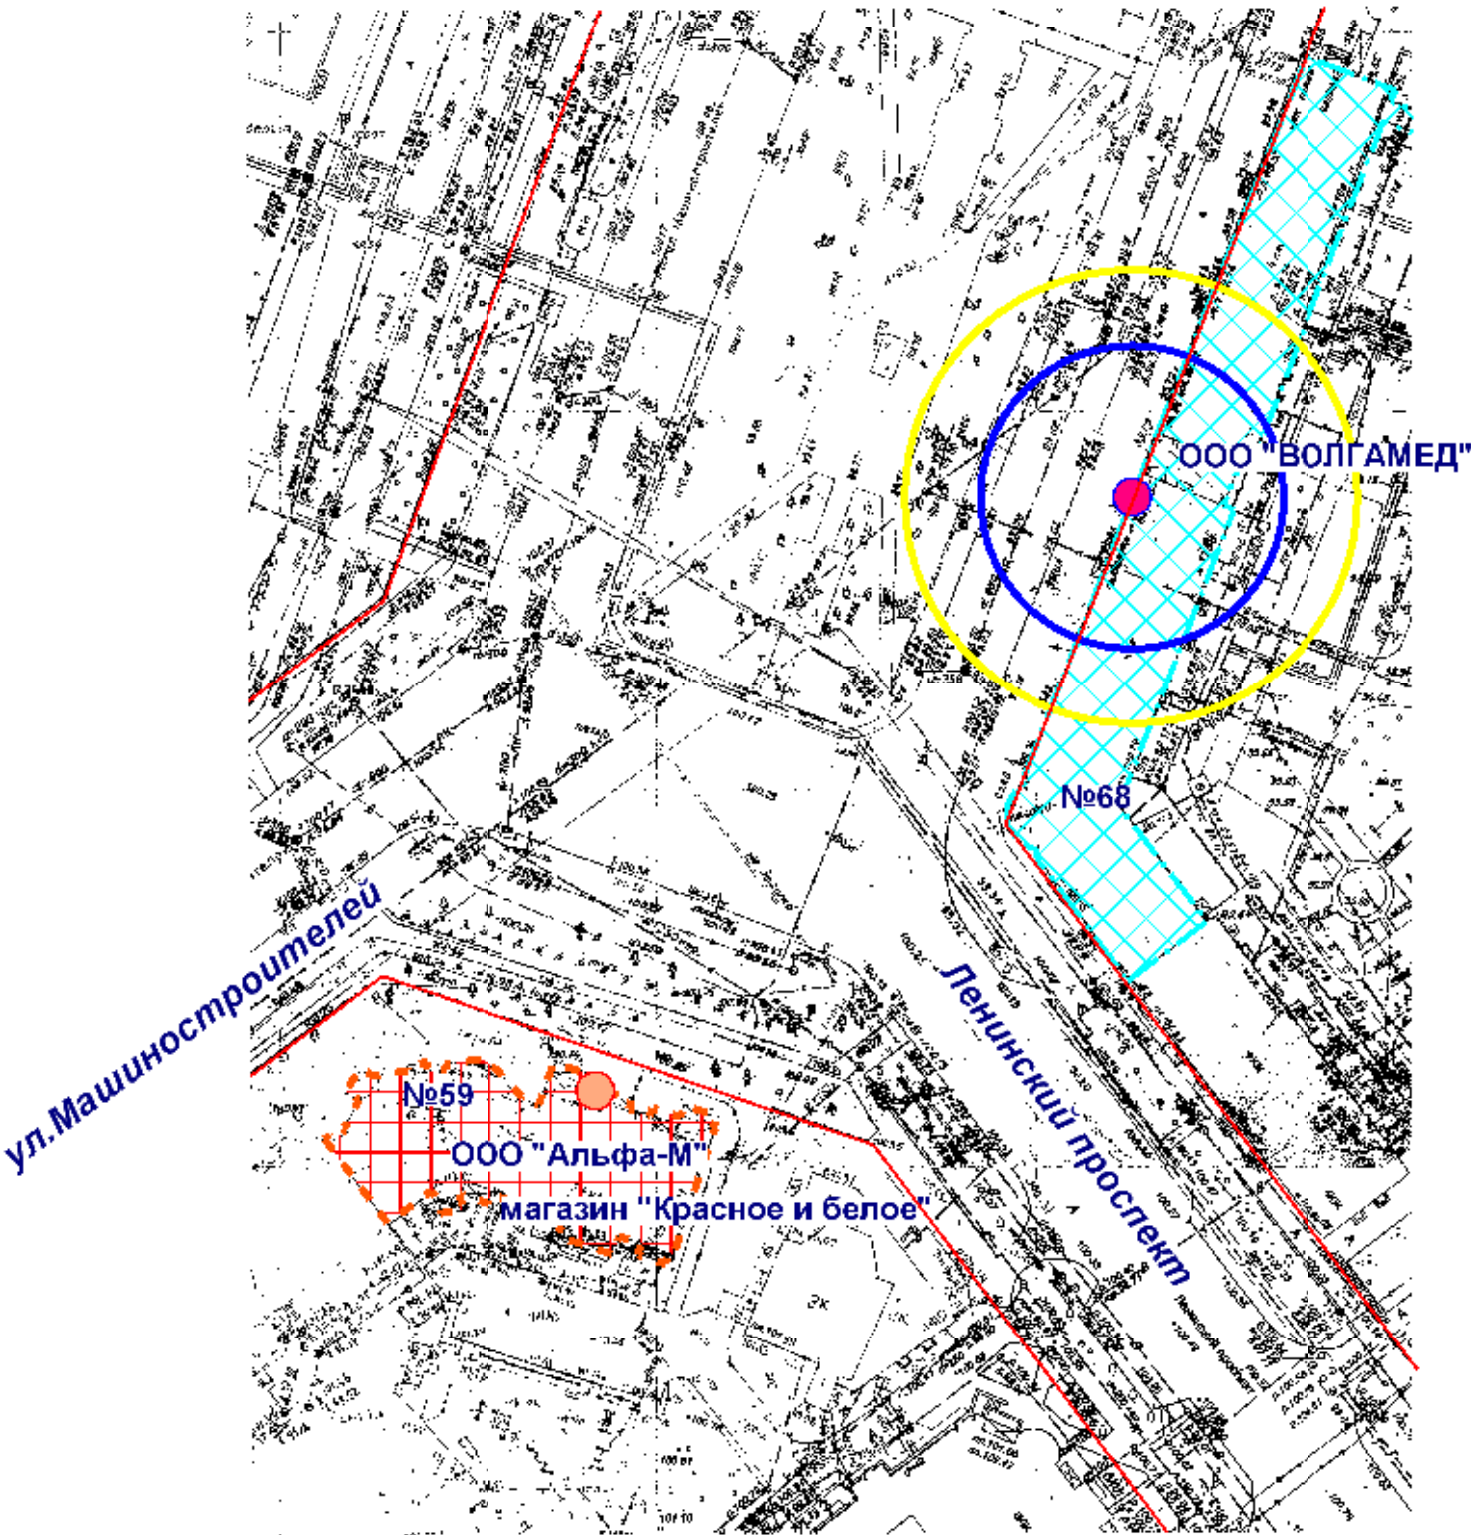

- Входы на объект
- Входы в предприятие торговли
- Территория объекта
- Предприятие торговли
- Радиус 30 м
- Радиус 20 м

МУП "АРХИТЕКТОР"			Заказчик: ООО "Альфа-М"			
Директор		Парманов	Объект: ООО "ВОЛГАМЕД" местоположение: РМЭ, г.Йошкар-Ола, Ленинский проспект, д. 68			
И.о.нач. ОИРД		Казакова				
Исполнитель		Кириллова				
		Масштаб	Дата	Номер	Листов	
		1:1000	23.05.2019	19-254	1	

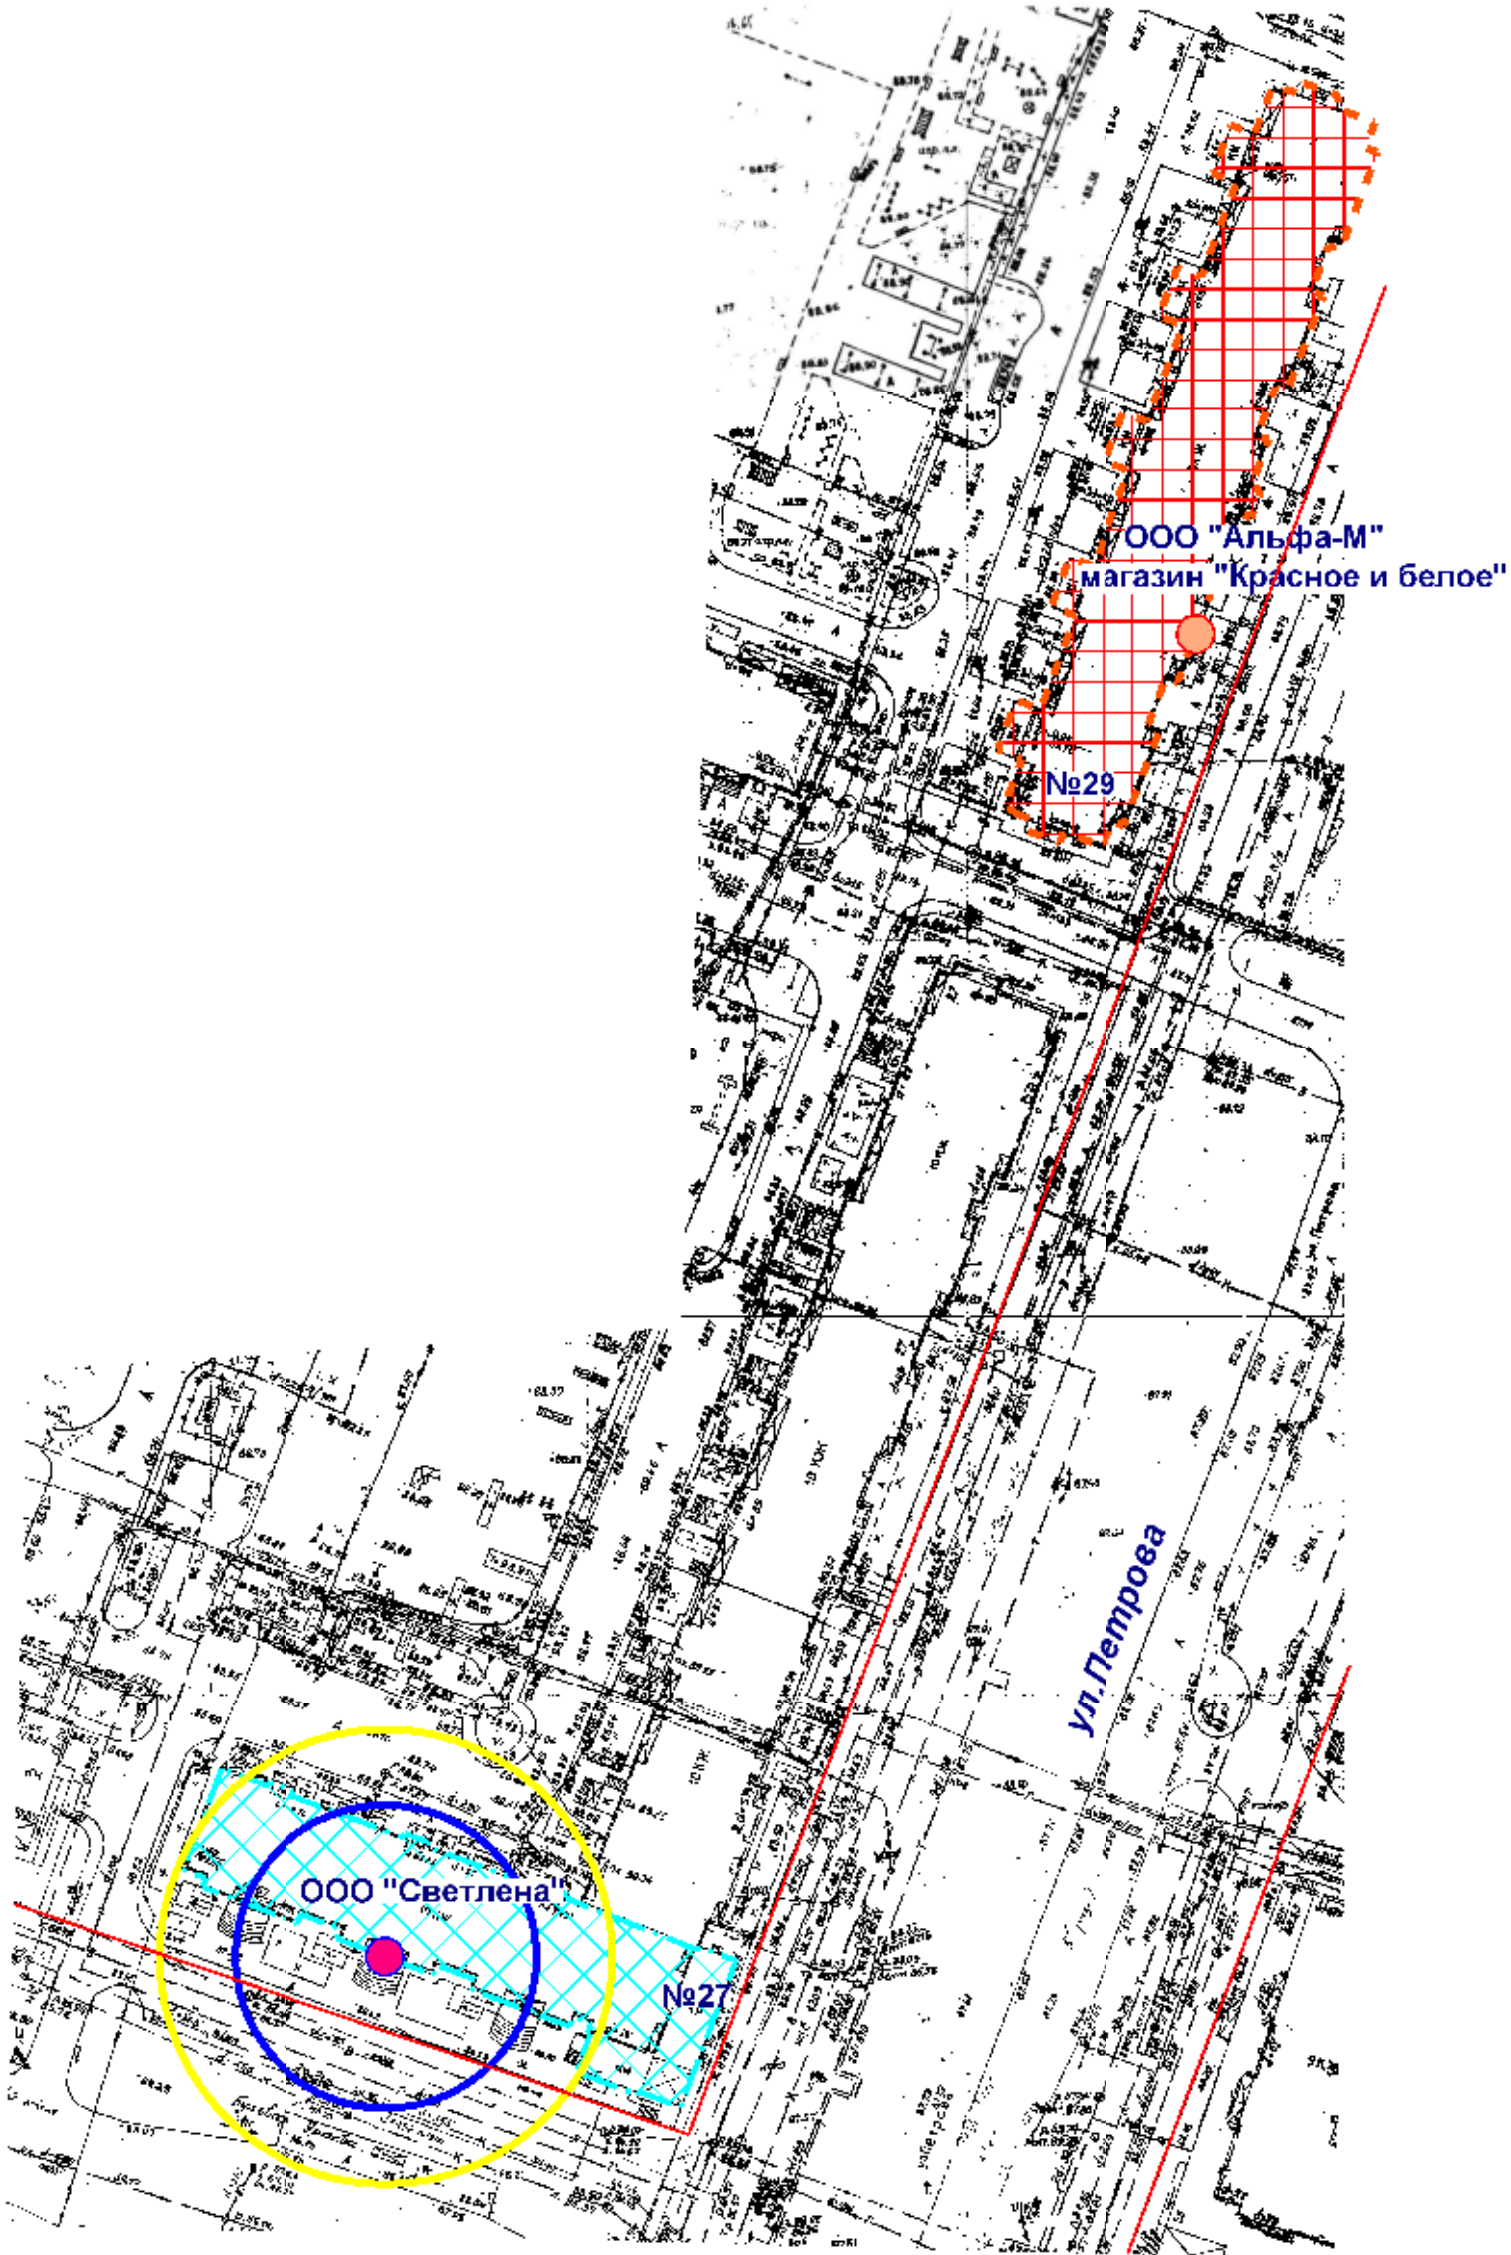
Схема границ прилегающих территорий



- Входы на объект
- Входы в предприятие торговли
- Территория объекта
- Предприятие торговли
- Радиус 30 м
- Радиус 20 м

МУП "АРХИТЕКТОР"			Заказчик: ООО "Альфа-М"			
Директор		Парманов	Объект: ООО "Светлена" местоположение: РМЭ, г.Йошкар-Ола, ул. Петрова, д. 27			
И.о.нач. ОИРД		Казакова				
			Масштаб	Дата	Номер	Листов
Исполнитель		Кириллова	1:1000	23.05.2019	19-255	1

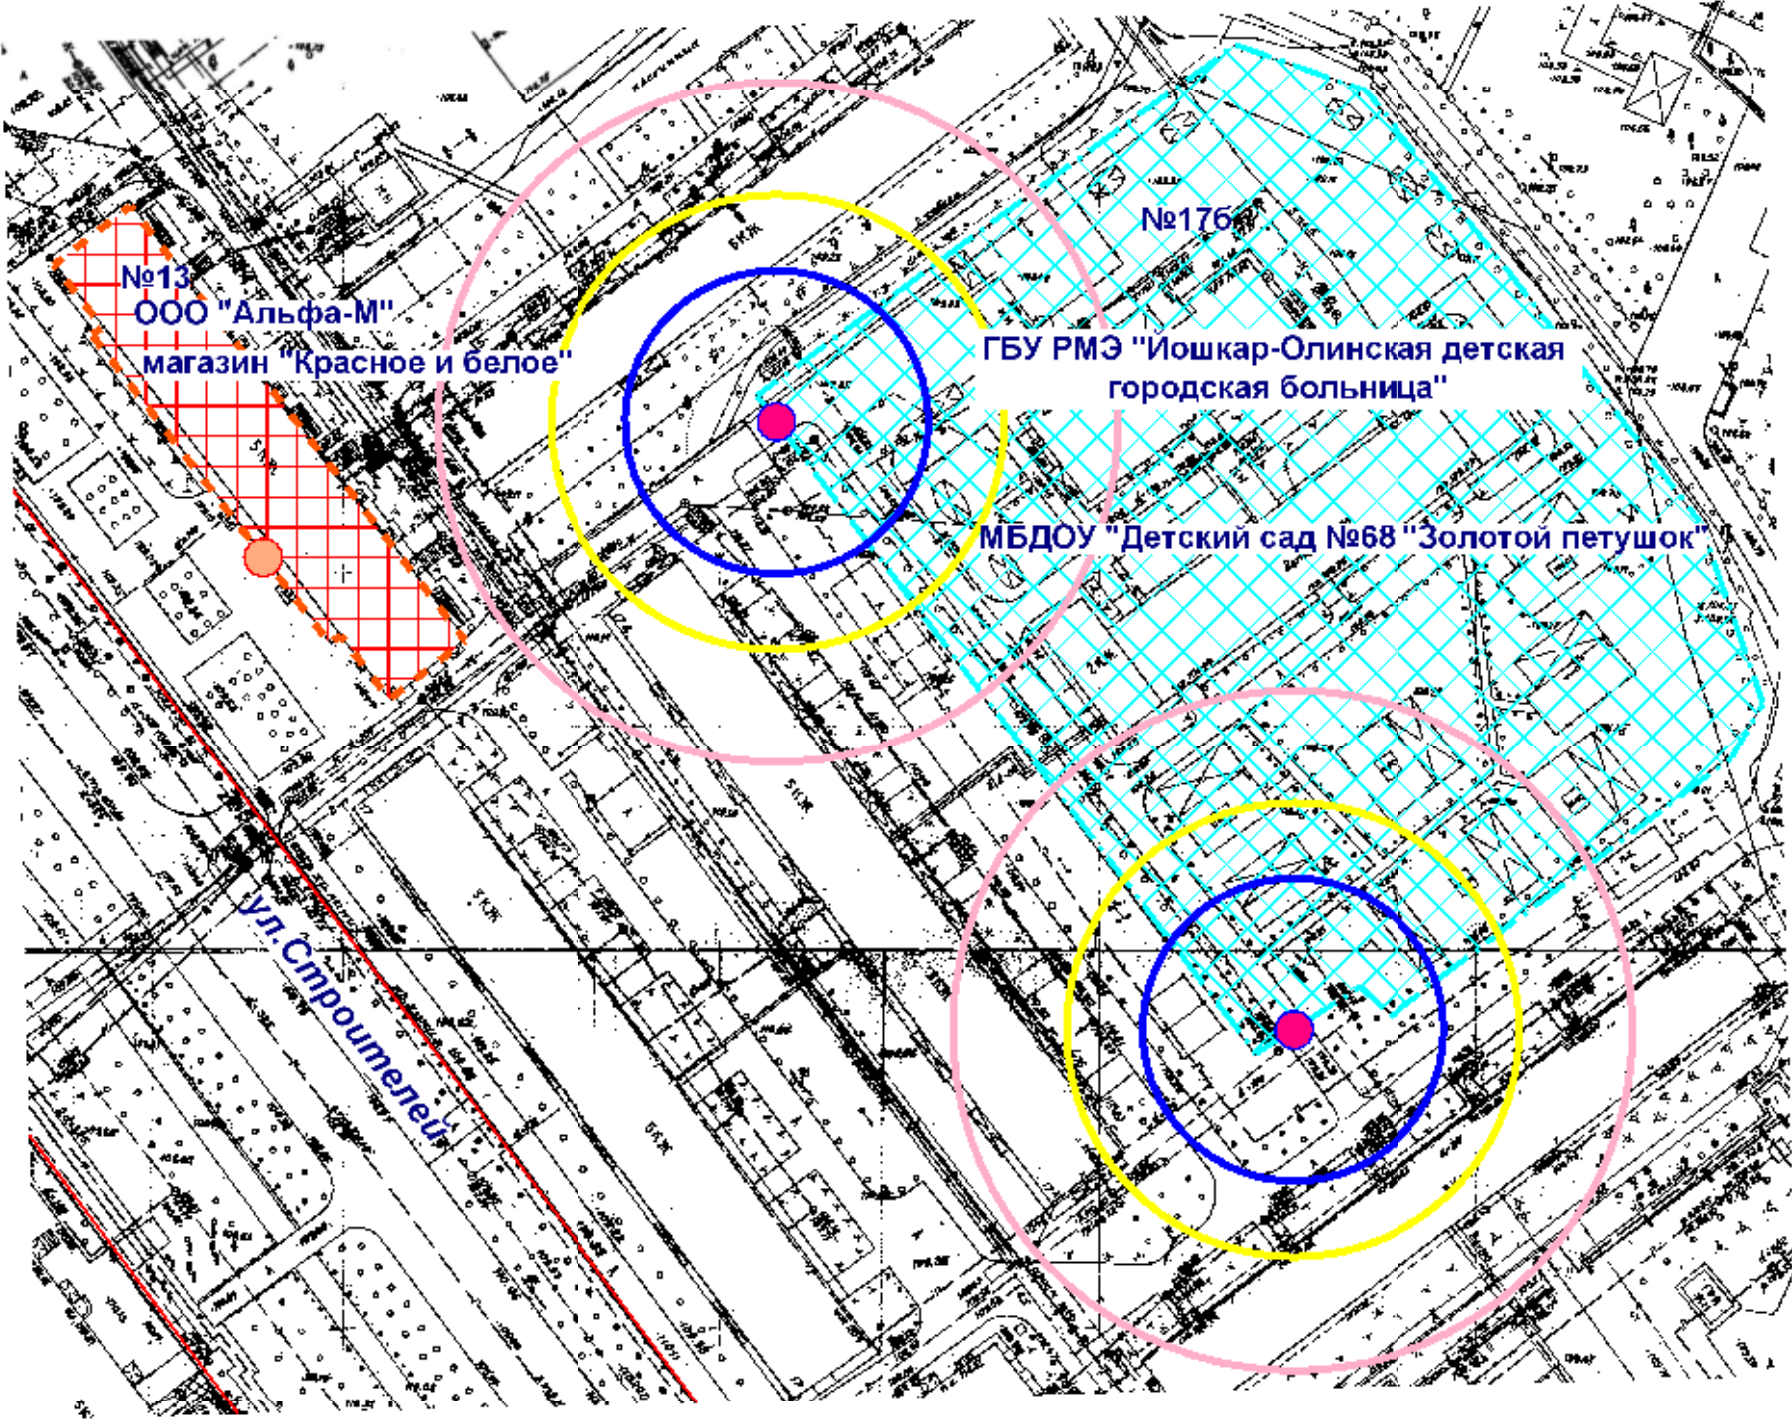
Схема границ прилегающих территорий



- Входы на объект
- Входы в предприятие торговли
- Территория объекта
- Предприятие торговли
- Радиус 30 м
- Радиус 20 м
- Радиус 45 м

МУП "АРХИТЕКТОР"			Заказчик: ООО "Альфа-М"			
Директор		Парманов	Объект: МБДОУ "Детский сад №68 "Золотой петушок" местоположение: РМЭ, г.Йошкар-Ола, ул. Строителей, д. 176 ГБУ РМЭ "Йошкар-Олинская детская городская больница" местоположение: РМЭ, г.Йошкар-Ола, ул. Строителей, д. 176			
И.о.нач. ОИРД		Казакова				
Исполнитель		Кириллова				
			Масштаб	Дата	Номер	Листов
			1:1000	23.05.2019	19-256	1

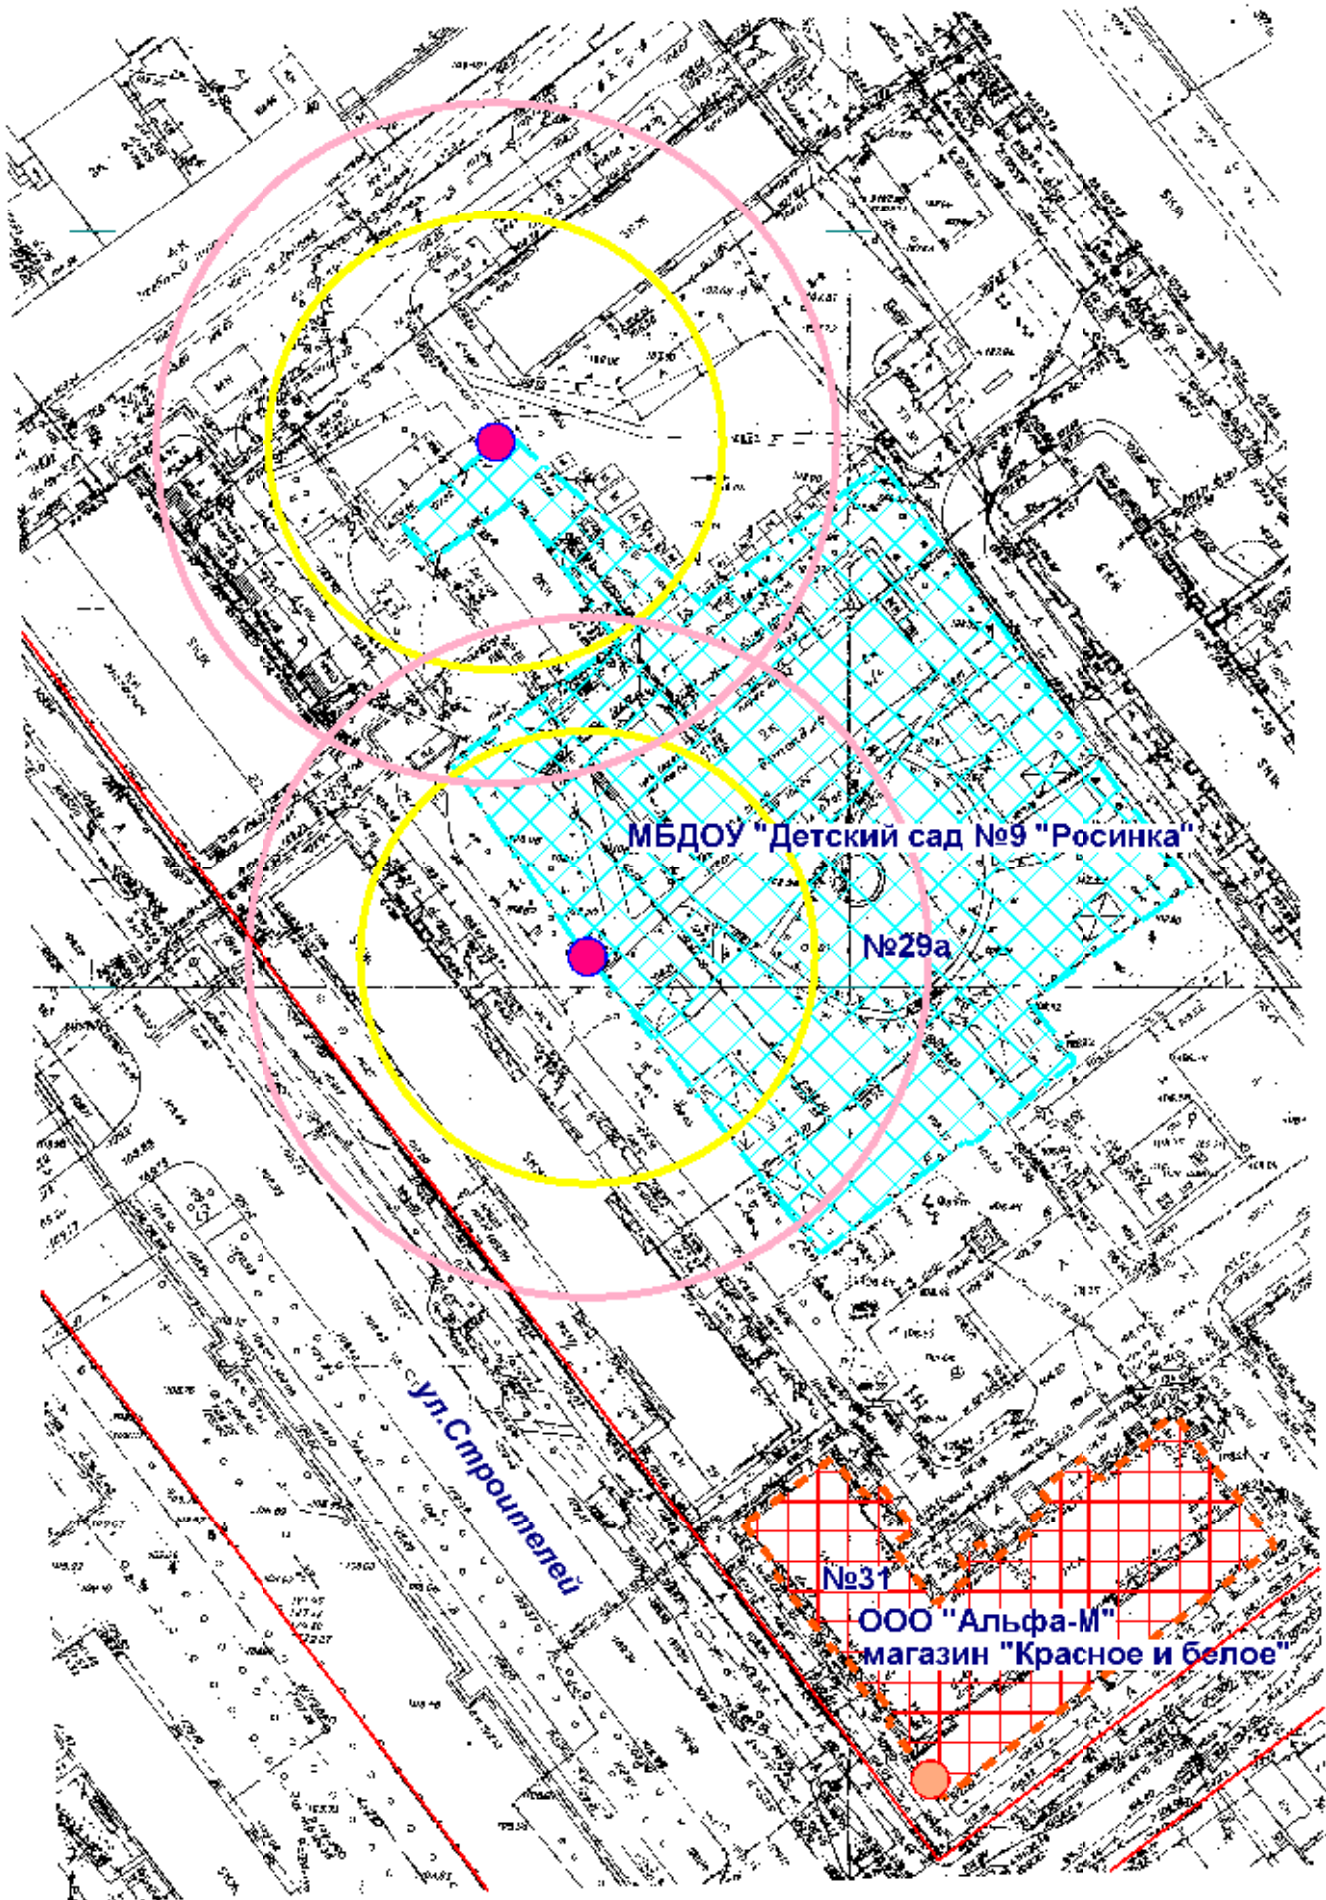
Схема границ прилегающих территорий



- Входы на объект
- Входы в предприятие торговли
- Территория объекта
- Предприятие торговли
- Радиус 30 м
- Радиус 45 м

МУП "АРХИТЕКТОР"			Заказчик: ООО "Альфа-М"			
Директор		Парманов	Объект: МБДОУ "Детский сад №9 "Росинка" местоположение: РМЭ, г.Йошкар-Ола, ул.Строителей, д.29а			
И.о.нач. ОИРД		Казакова				
Исполнитель		Кириллова	Масштаб 1:1000	Дата 23.05.2019	Номер 19-257	Листов 1

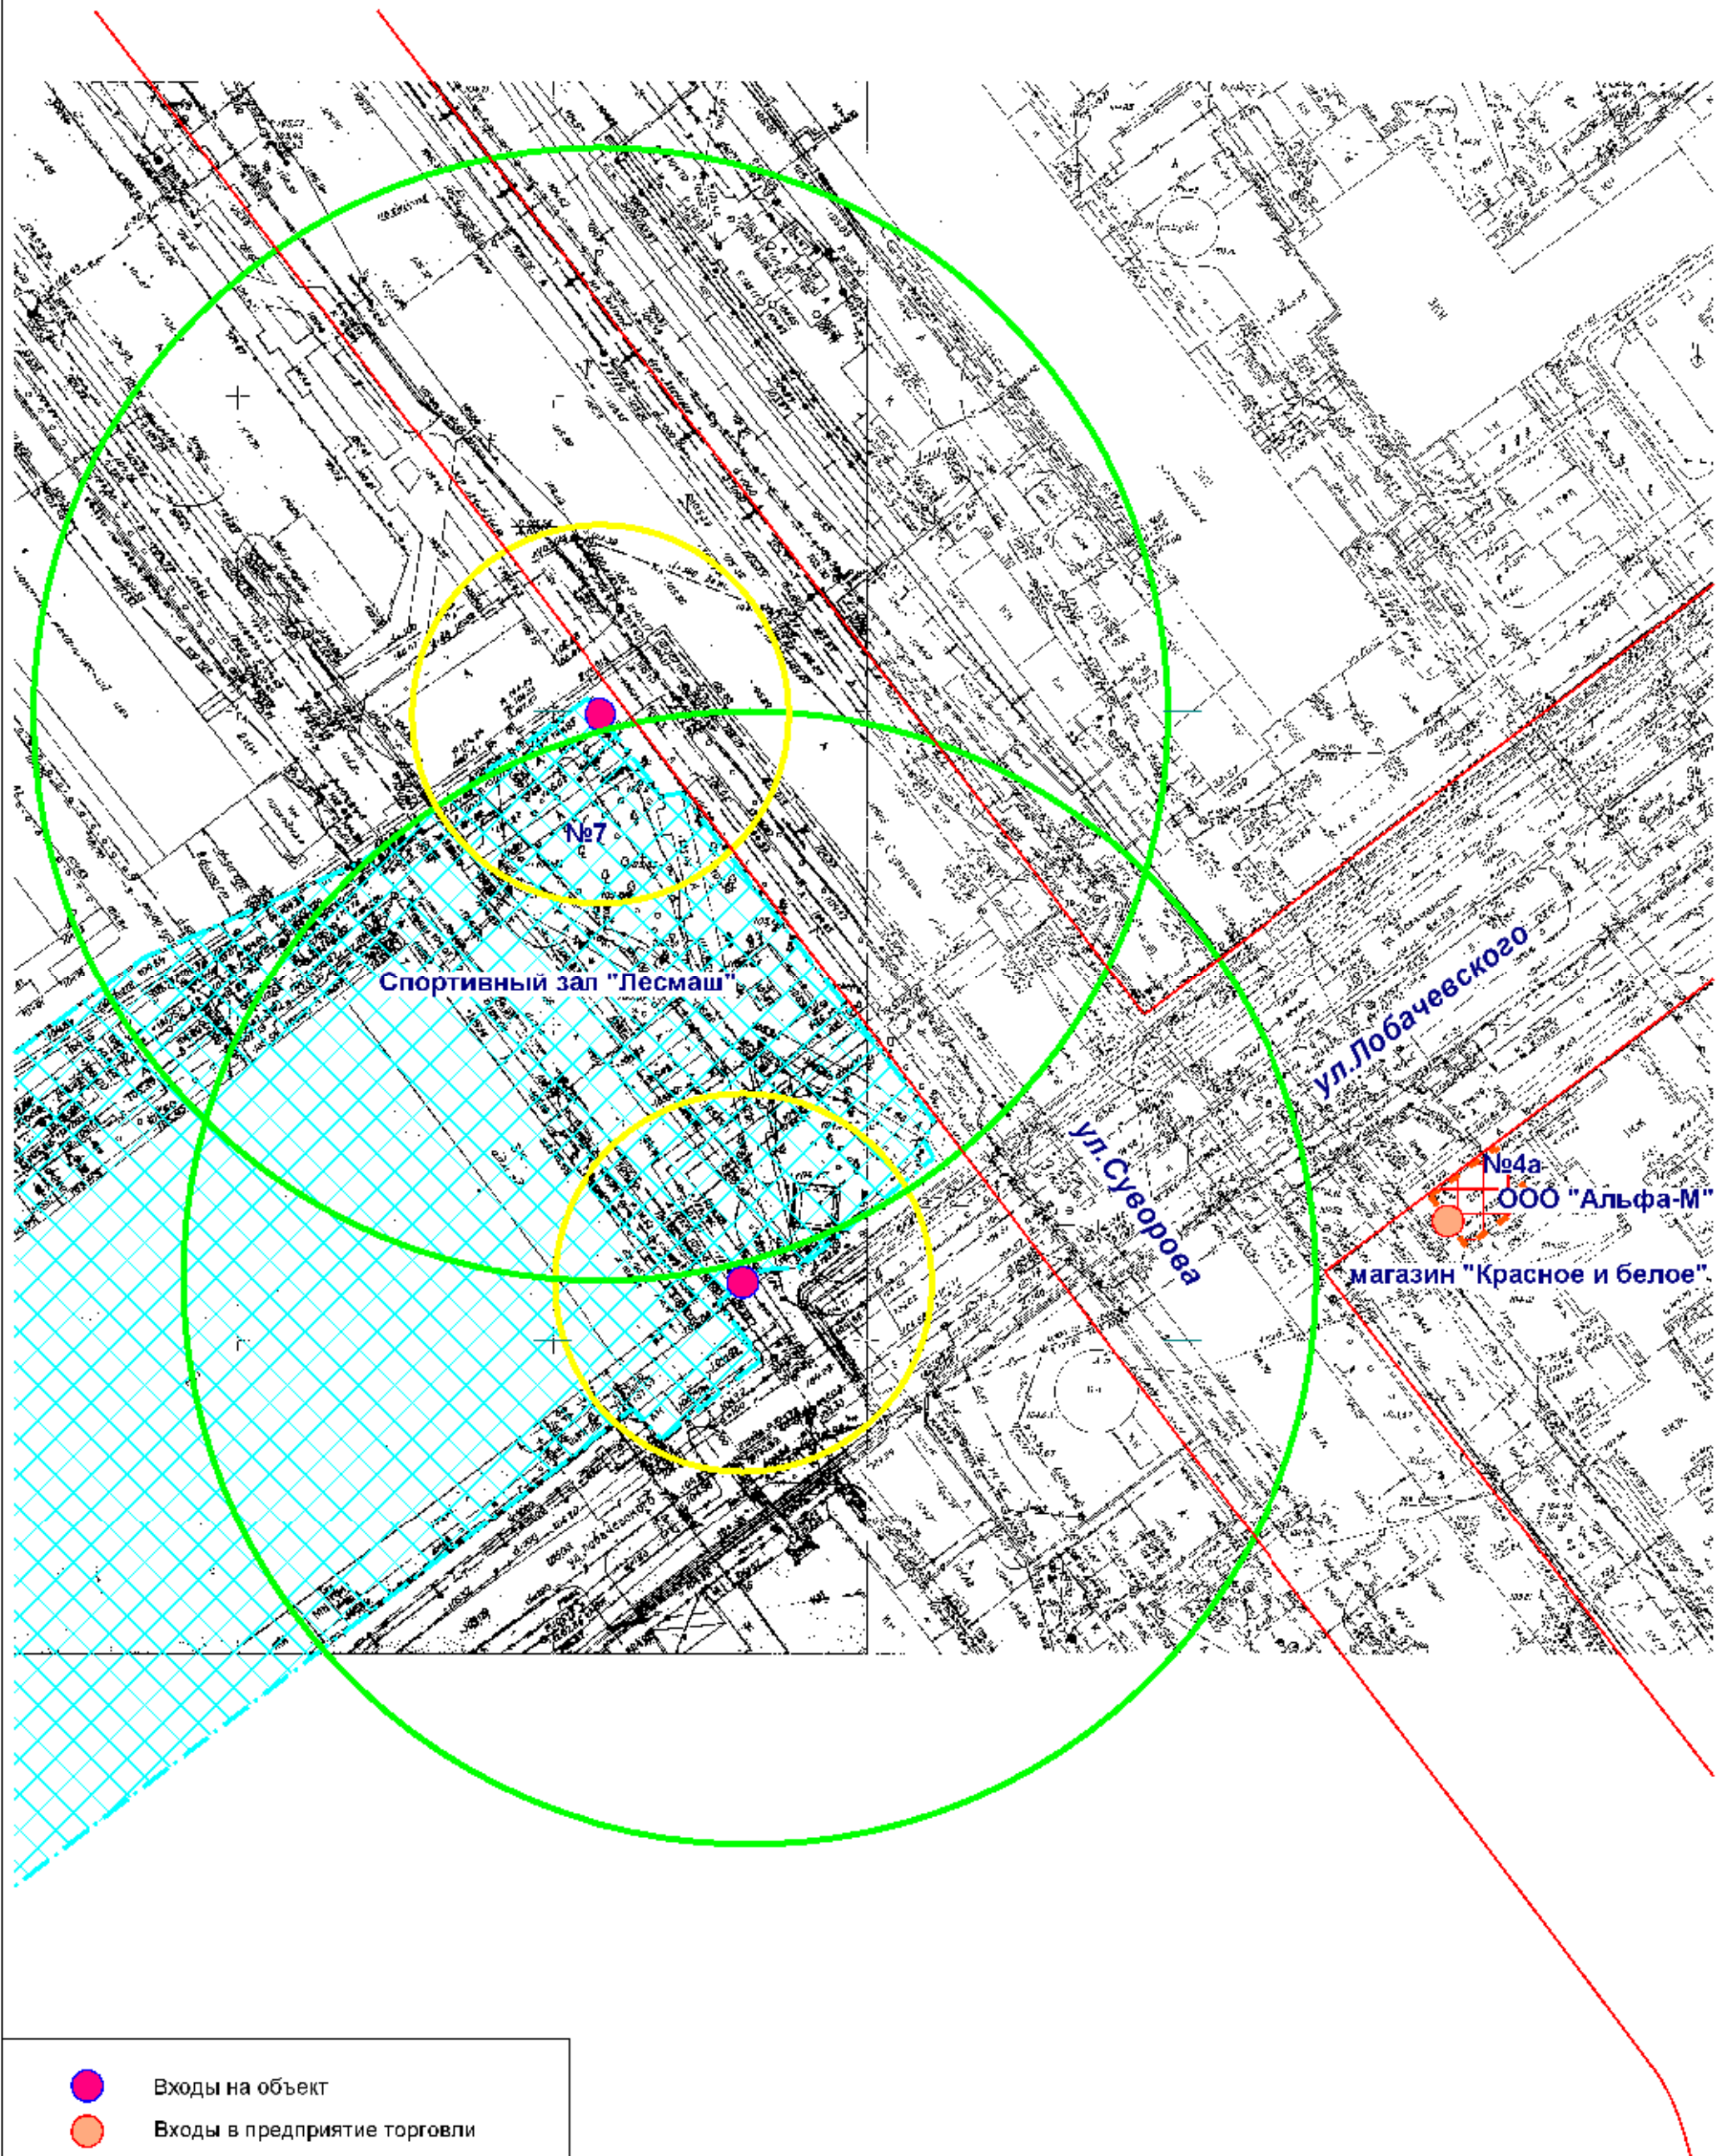
Схема границ прилегающих территорий



- Входы на объект
- Входы в предприятие торговли
- Территория объекта
- Предприятие торговли
- Радиус 30 м
- Радиус 90 м

МУП "АРХИТЕКТОР"			Заказчик: ООО "Альфа-М"			
Директор		Парманов	Объект: Спортивный зал "Лесмаш" местоположение: РМЭ, г. Йошкар-Ола, ул. Суворова, д. 7			
И.о.нач. ОИРД		Казакова				
			Масштаб	Дата	Номер	Листов
Исполнитель		Кириллова	1:1000	23.05.2019	19-258	1

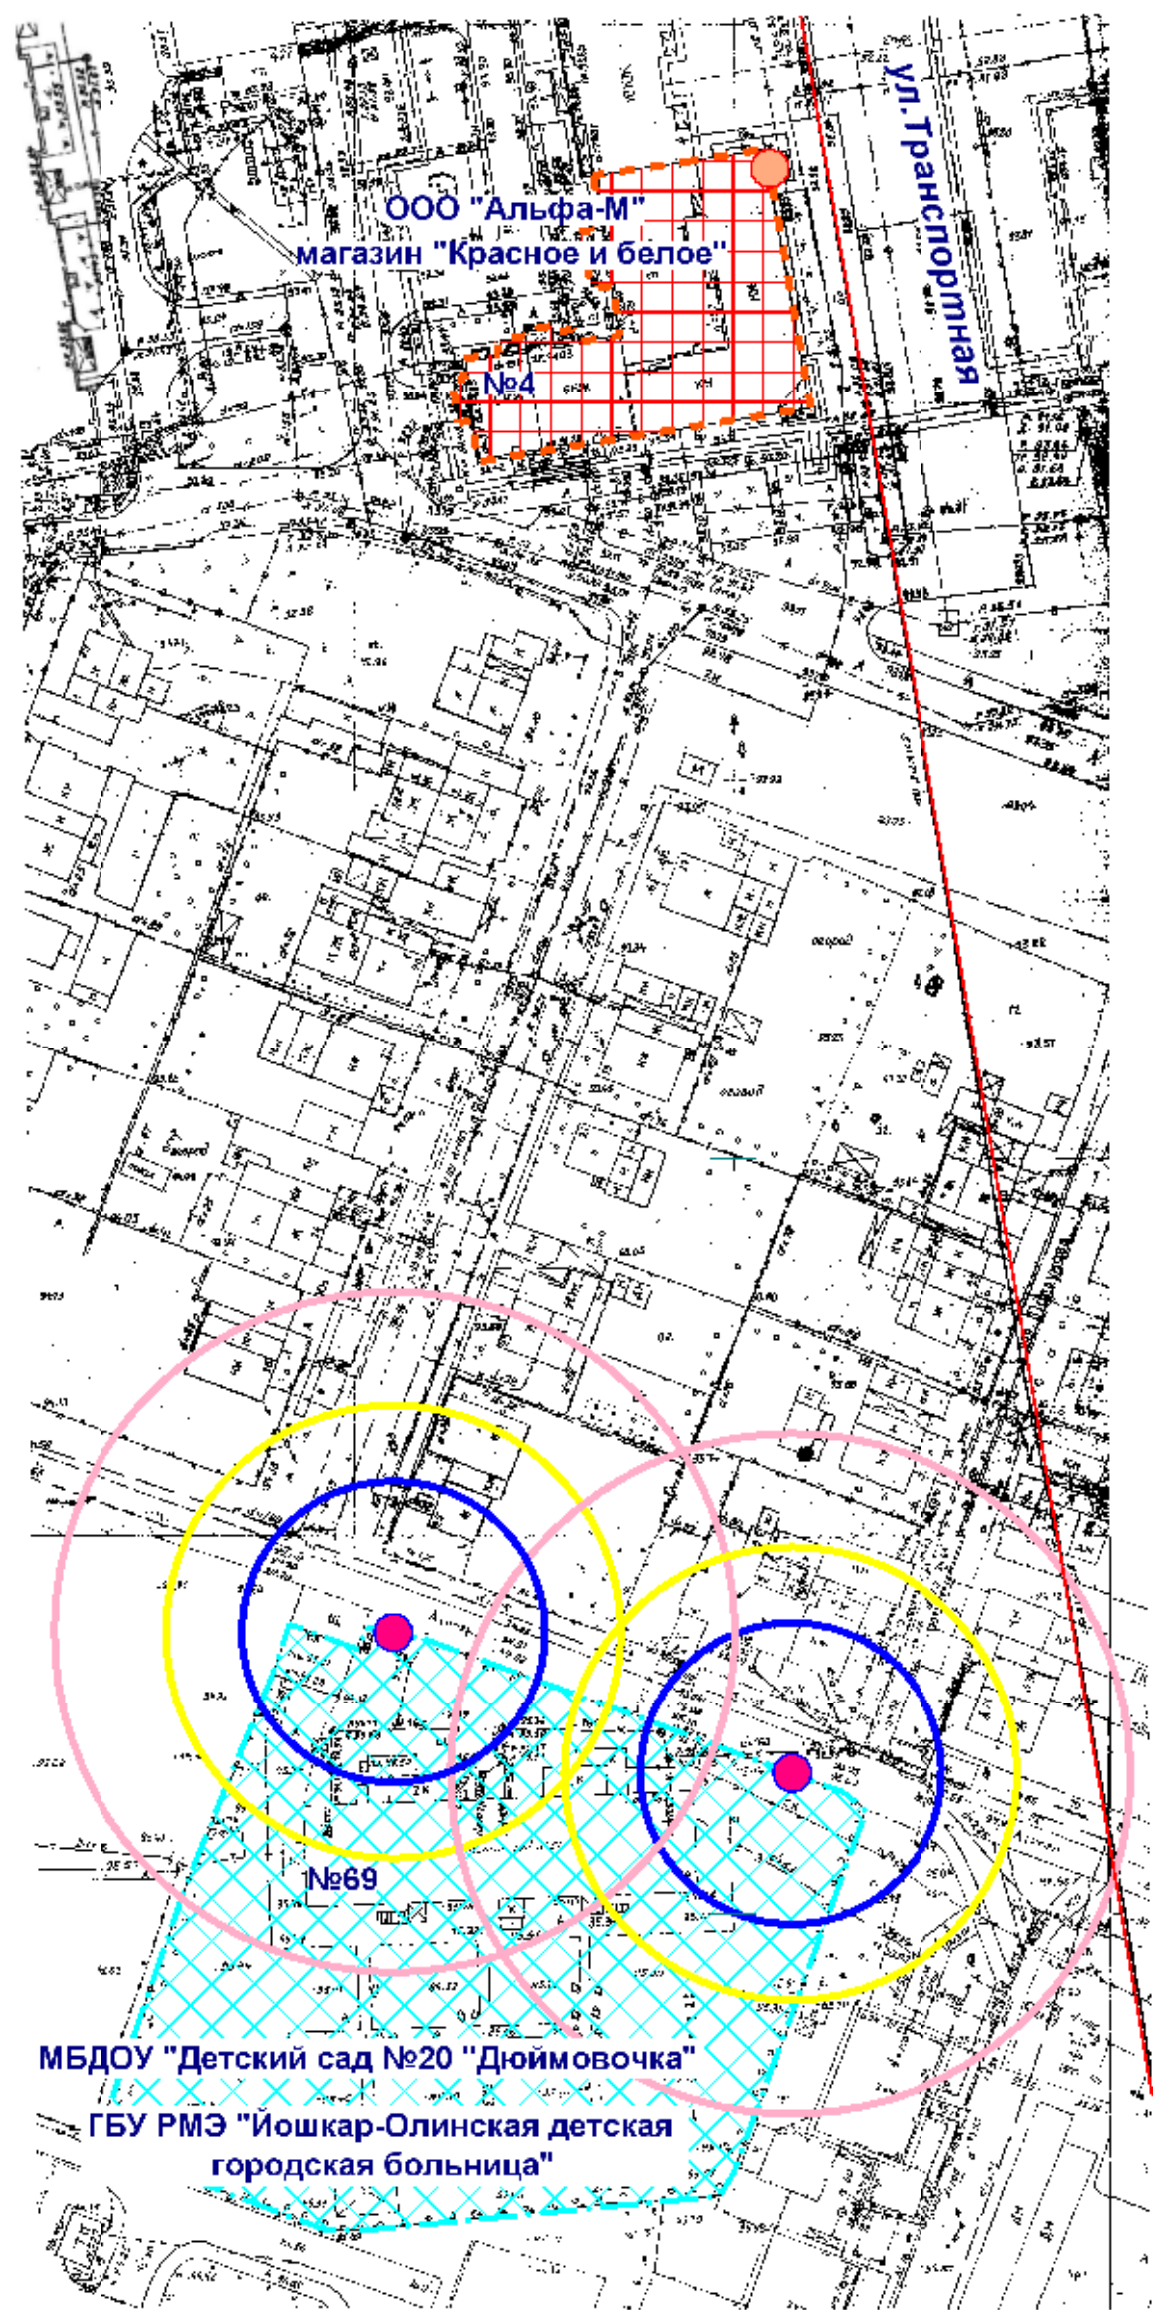
Схема границ прилегающих территорий



- Входы на объект
- Входы в предприятие торговли
- Территория объекта
- Предприятие торговли
- Радиус 30 м
- Радиус 20 м
- Радиус 45 м

МУП "АРХИТЕКТОР"			Заказчик: ООО "Альфа-М"			
Директор		Парманов	Объект: МБДОУ "Детский сад №20 "Дюймовочка" местоположение: РМЭ, г.Йошкар-Ола, ул.Димитрова, д.69 ГБУ РМЭ "Йошкар-Олинская детская городская больница" местоположение: РМЭ, г.Йошкар-Ола, ул.Димитрова, д.69			
И.о.нач. ОИРД		Казакова				
Исполнитель		Кириллова				
			Масштаб	Дата	Номер	Листов
			1:1000	24.05.2019	19-259	1

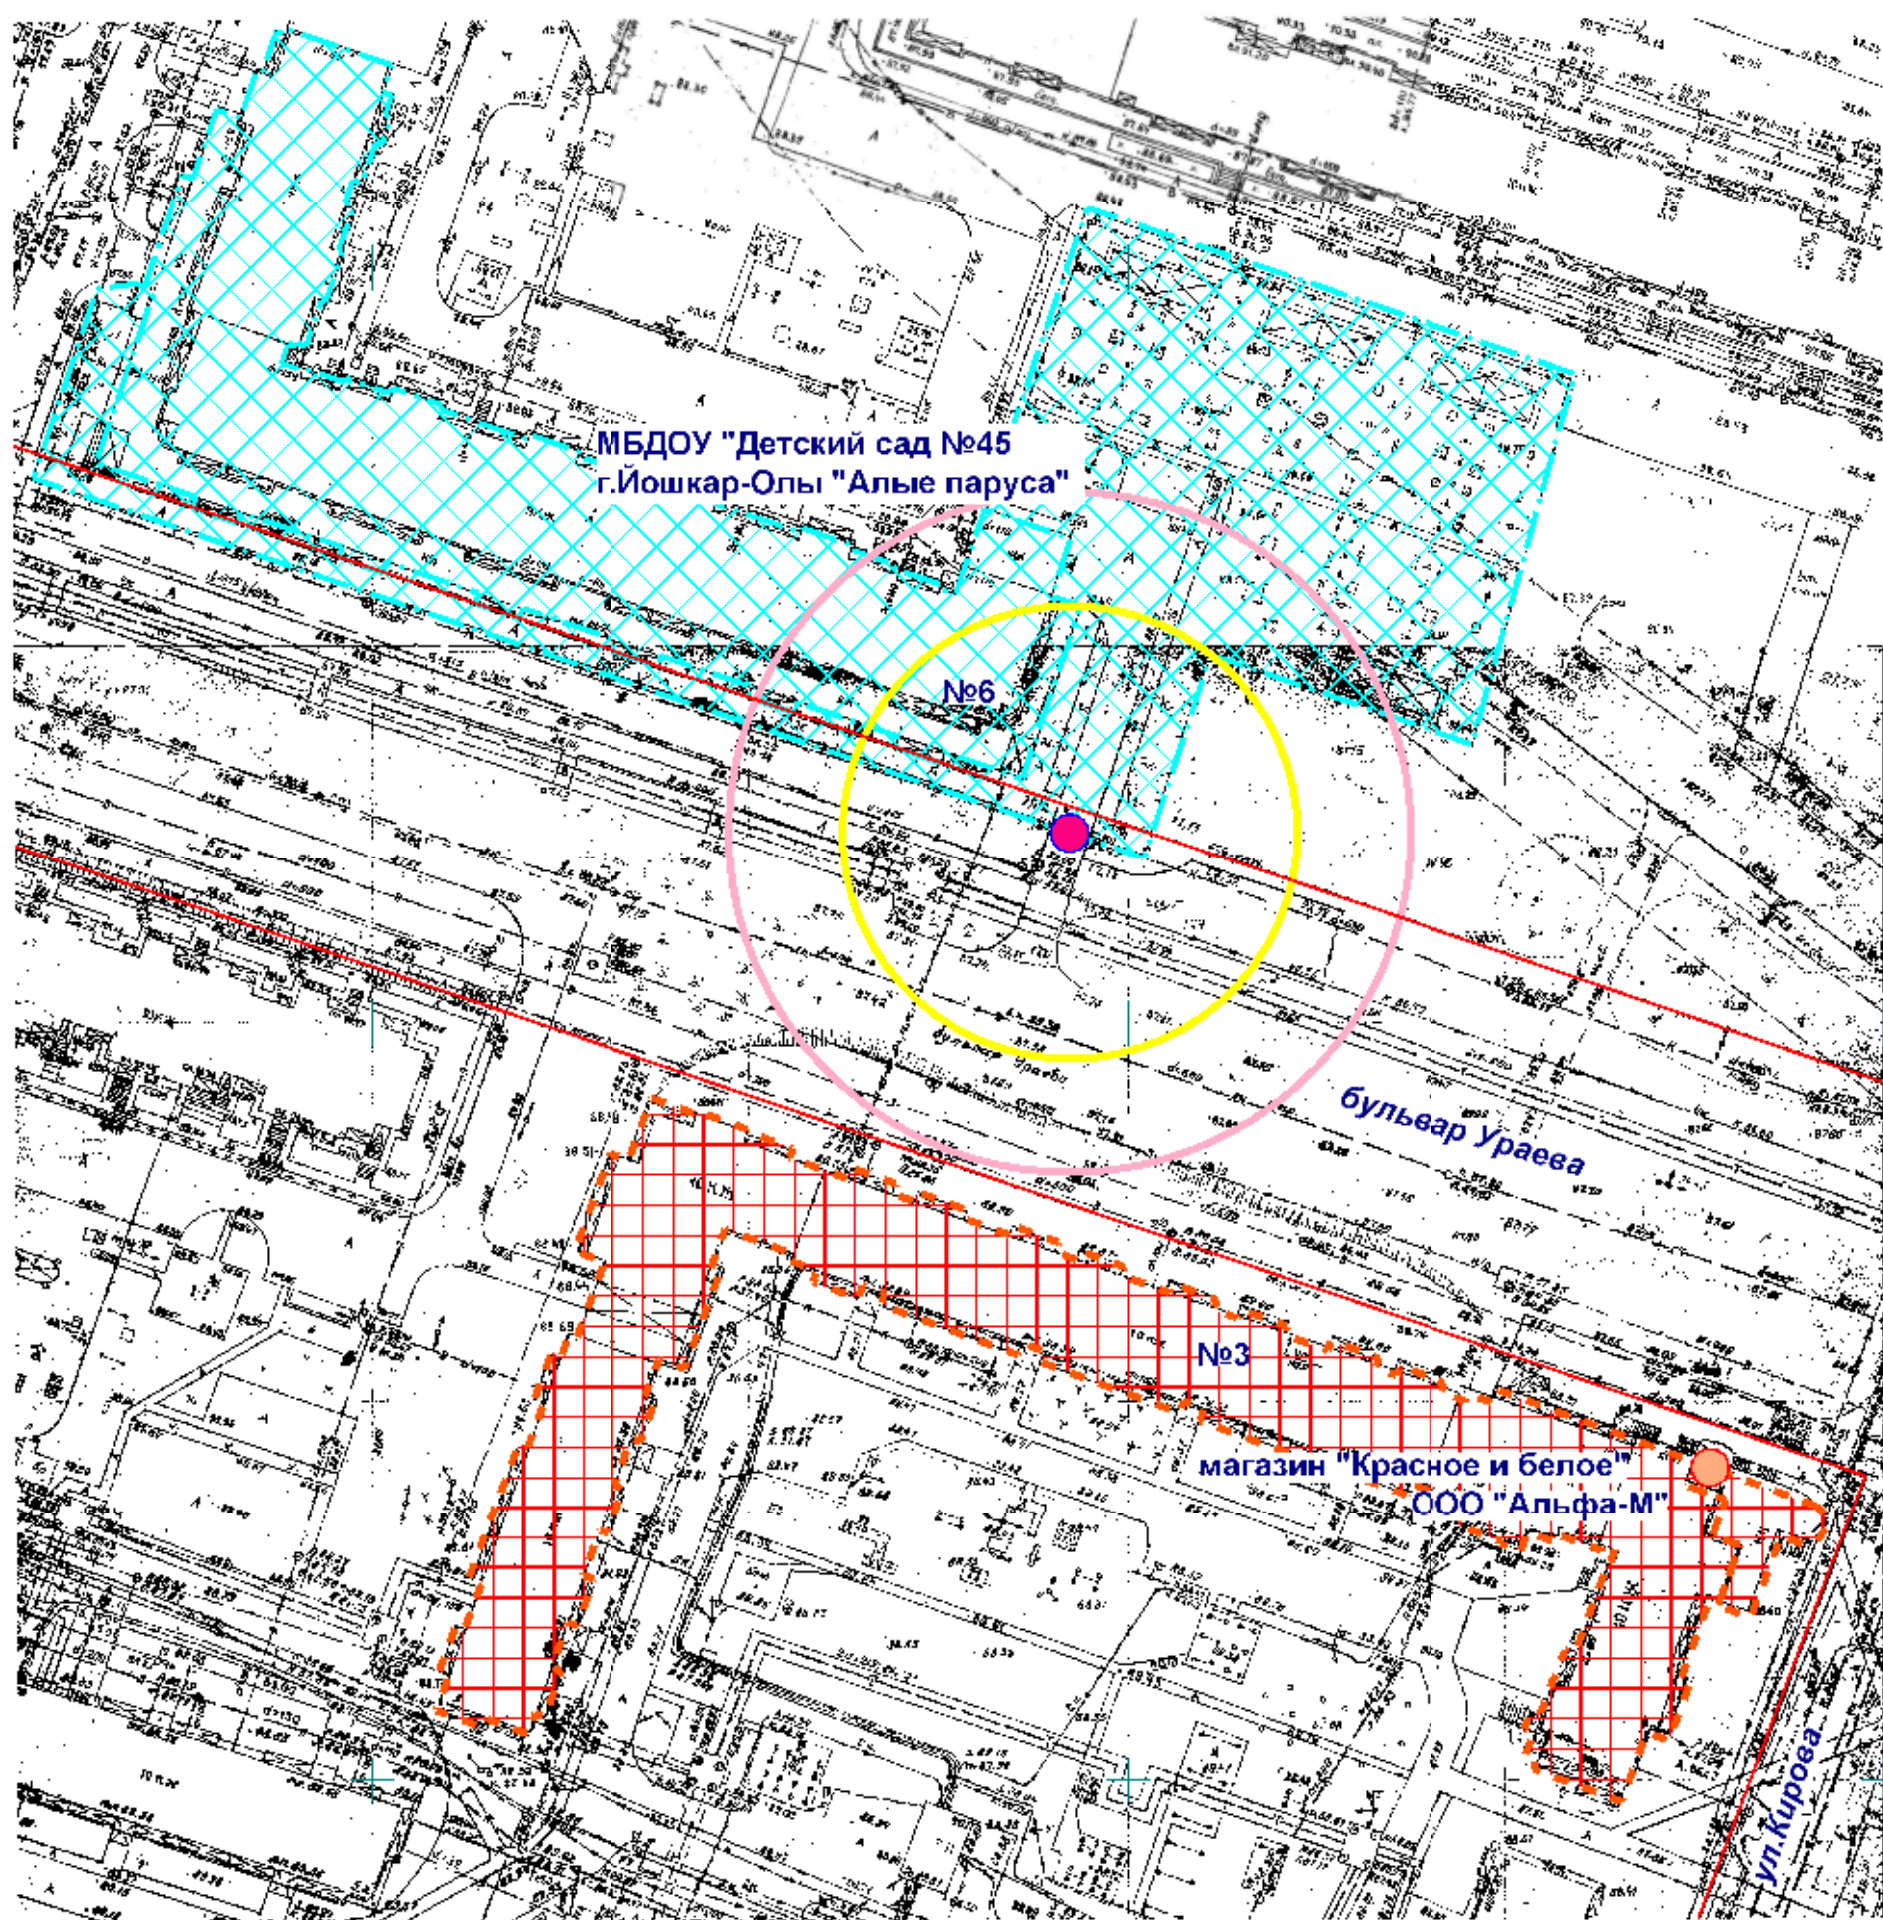
Схема границ прилегающих территорий



- Входы на объект
- Входы в предприятие торговли
- Территория объекта
- Предприятие торговли
- Радиус 30 м
- Радиус 45 м


МУП "АРХИТЕКТОР"			Заказчик: ООО "Альфа-М"			
Директор		Парманов	Объект: МБДОУ "Детский сад №45 "Алые паруса" местоположение: РМЗ, г.Йошкар-Ола, бульвар Ураева, д. 6			
И.о.нач. ОИРД		Казакова				
Исполнитель		Кириллова	Масштаб	Дата	Номер	Листов
			1:1000	24.05.2019	19-260	1



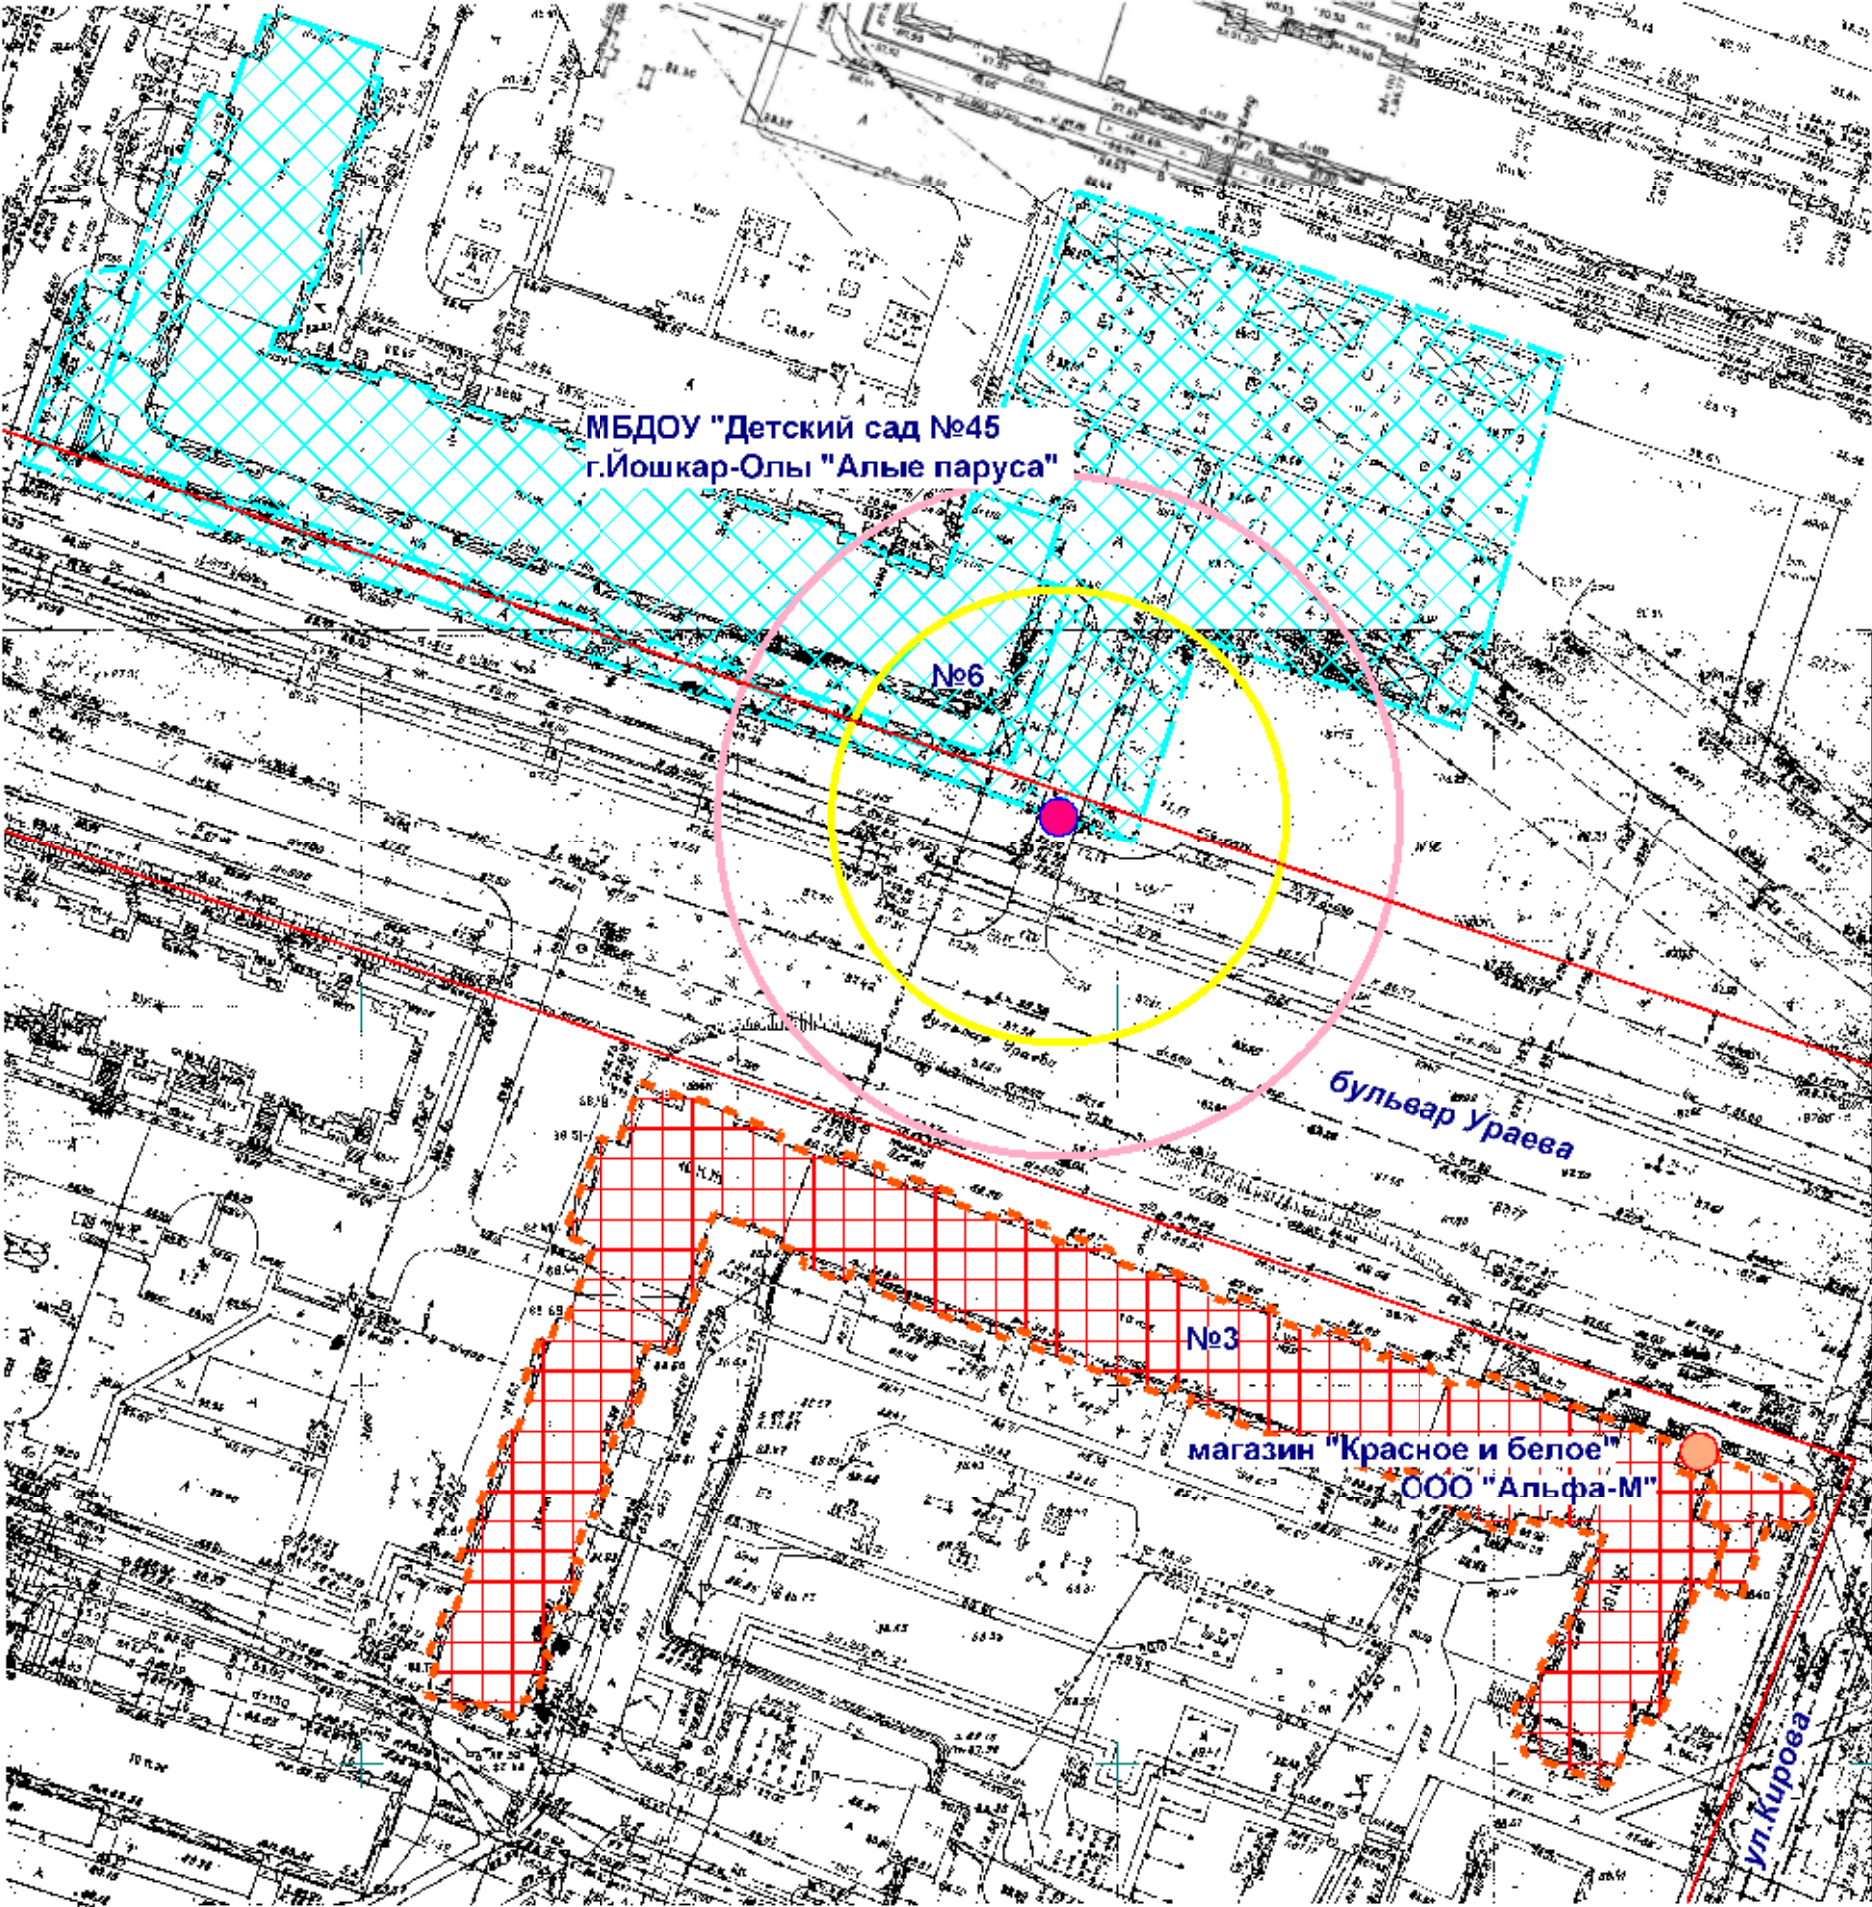



Схема границ прилегающих территорий

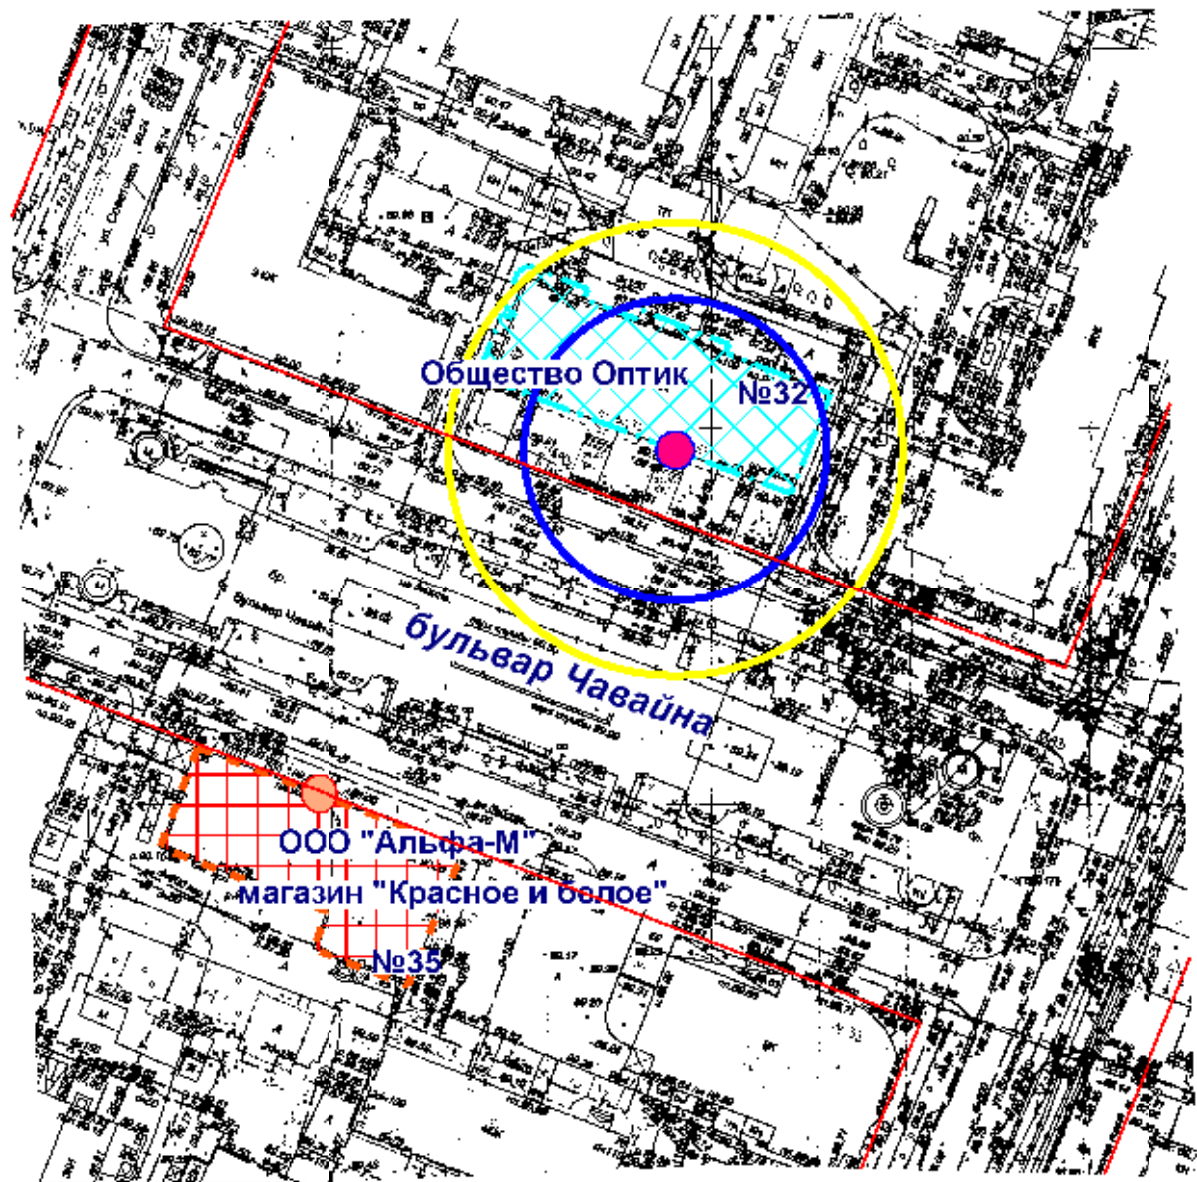

- Входы на объект
- Входы в предприятие торговли
- Территория объекта
- Предприятие торговли
- Радиус 30 м
- Радиус 45 м


МУП "АРХИТЕКТОР"			Заказчик: ООО "Альфа-М"			
Директор		Парманов	Объект: МБДОУ "Детский сад №45 "Алые паруса" местоположение: РМЗ, г.Йошкар-Ола, бульвар Ураева, д. 6			
И.о.нач. ОИРД		Казакова				
Исполнитель		Кириллова	Масштаб	Дата	Номер	Листов
			1:1000	24.05.2019	19-260	1



-  Входы на объект
-  Входы в предприятие торговли
-  Территория объекта
-  Предприятие торговли
-  Радиус 30 м
-  Радиус 20 м

МУП "АРХИТЕКТОР"			Заказчик: ООО "Альфа-М"			
Директор		Парманов	Объект: Общество Оптик местоположение: РМЭ, г.Йошкар-Ола, бульвар Чавайна, д. 32			
И.о.нач. ОИРД		Казакова				
Исполнитель		Кириллова	Масштаб 1:1000	Дата 24.05.2019	Номер 19-261	Листов 1

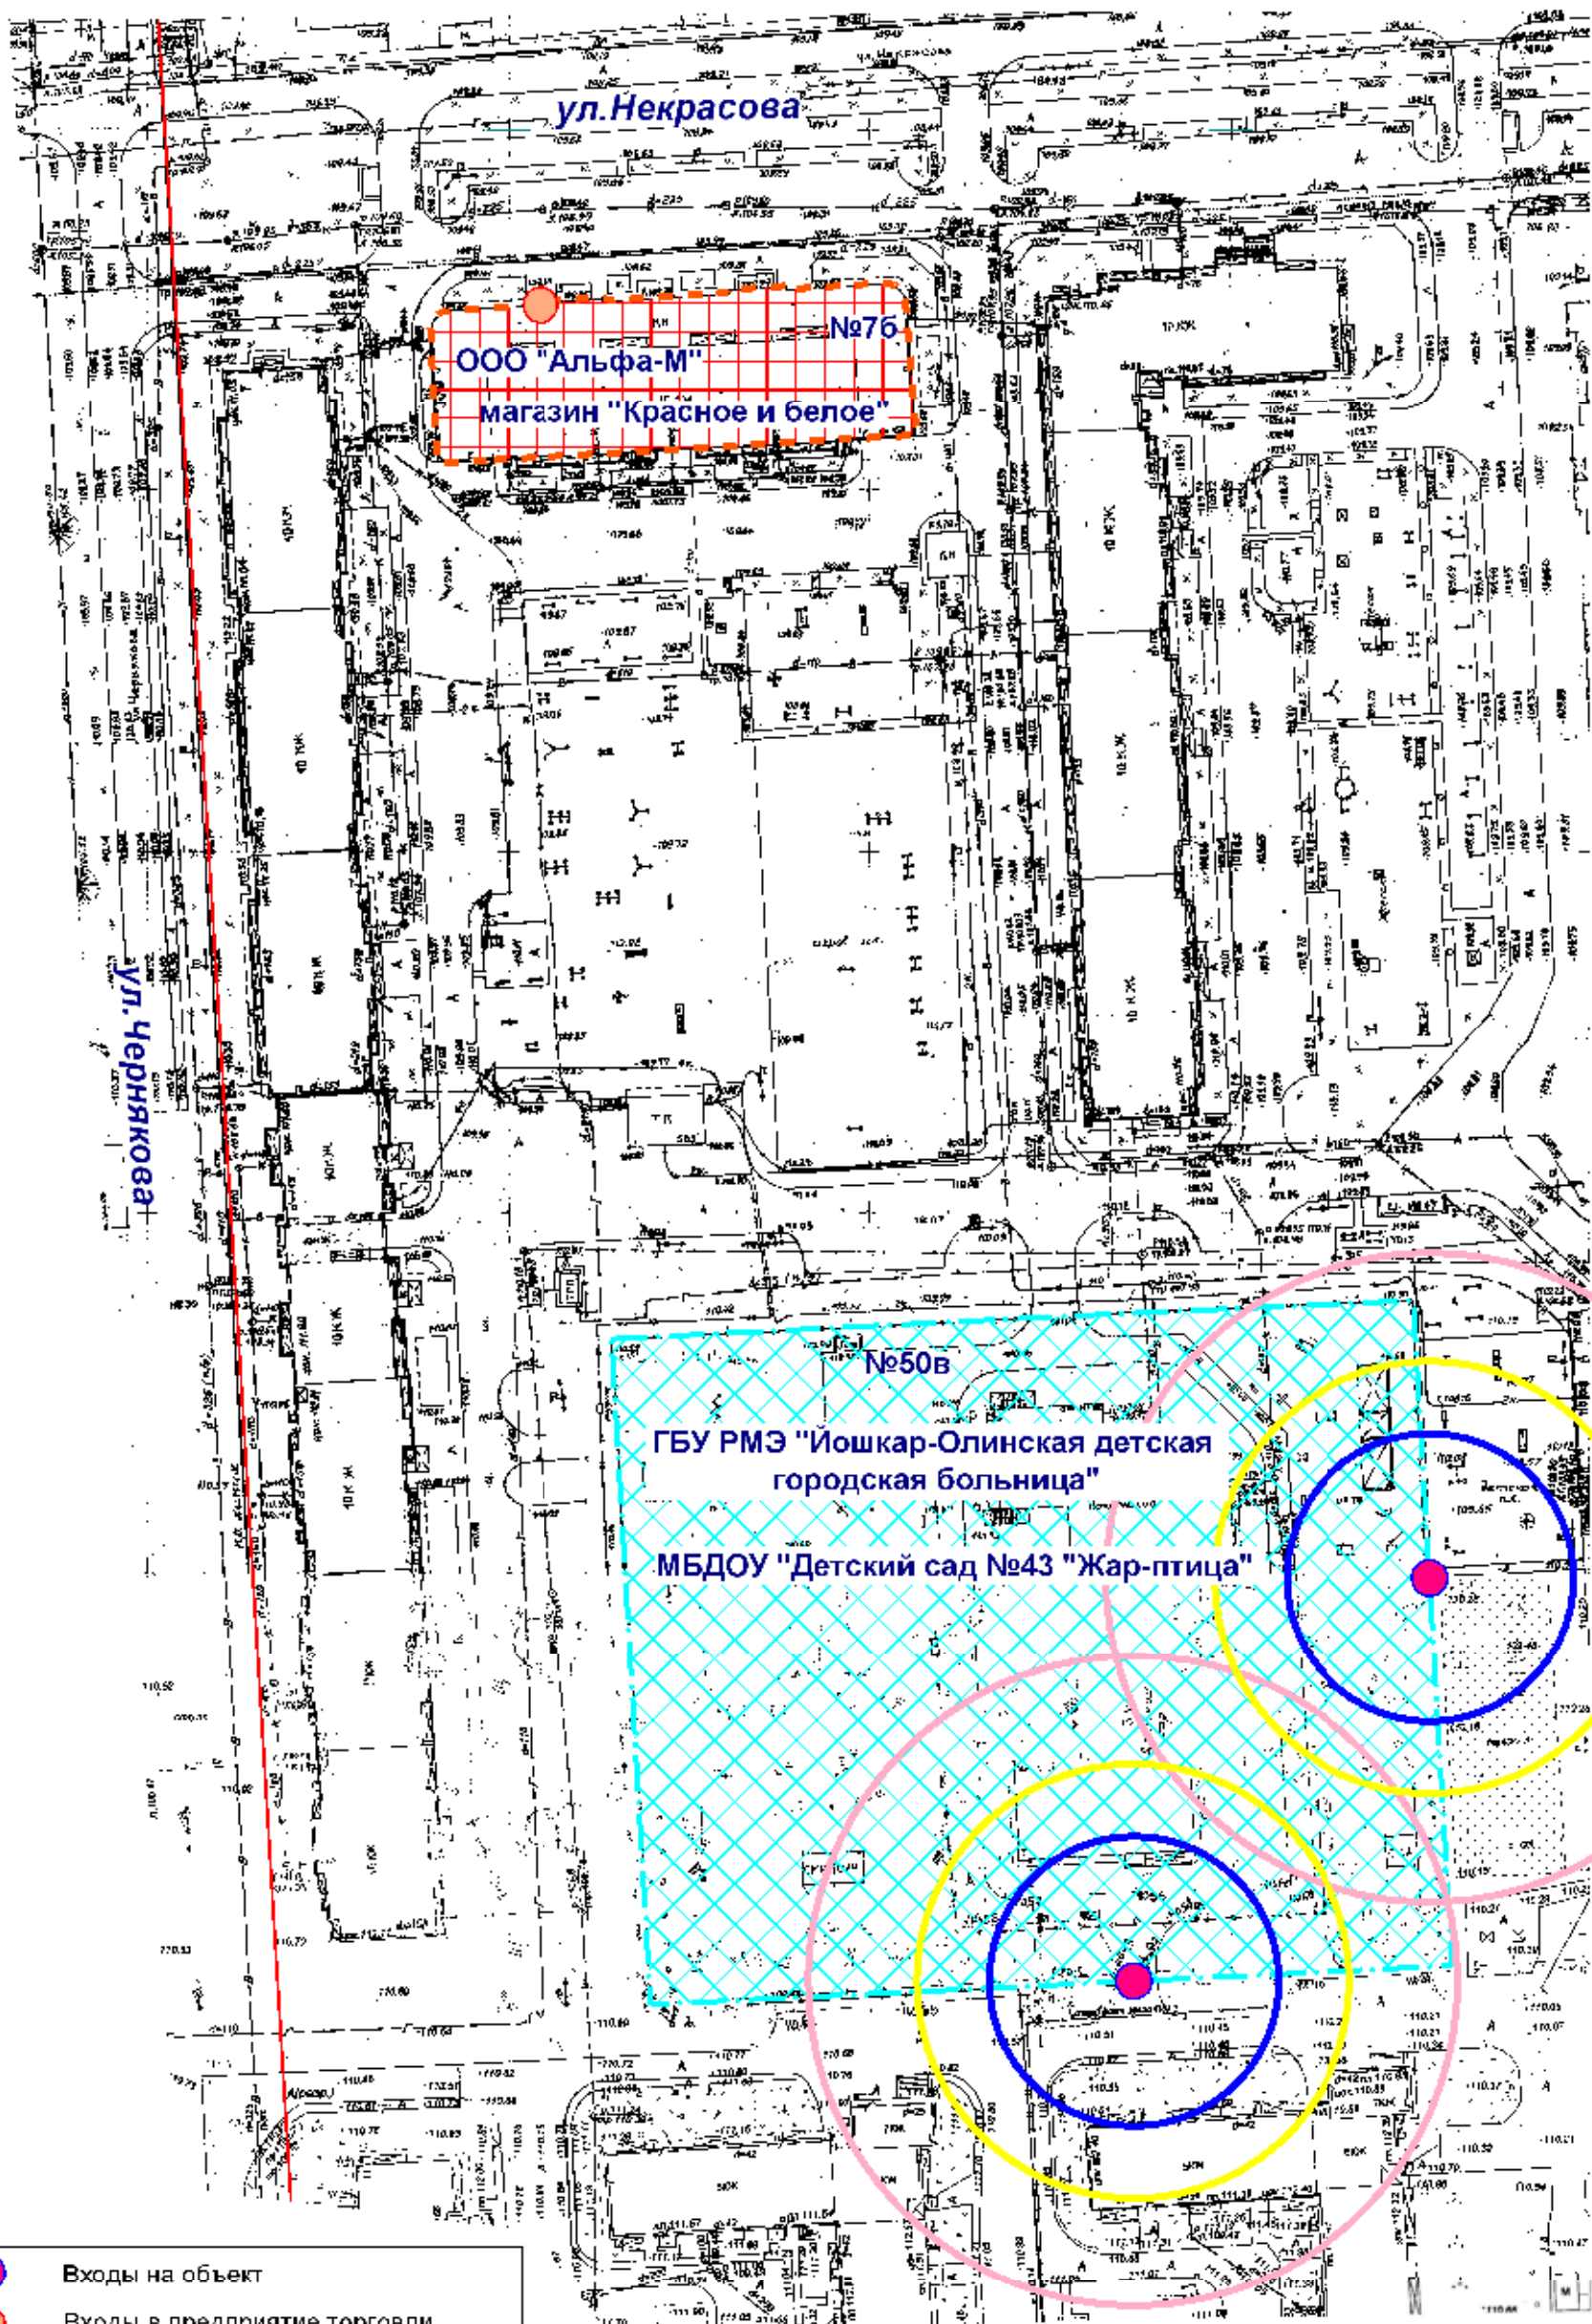
Схема границ прилегающих территорий



- Входы на объект
- Входы в предприятие торговли
- ▨ Территория объекта
- ||| Предприятие торговли
- Радиус 30 м
- Радиус 20 м
- Радиус 45 м

МУП "АРХИТЕКТОР"			Заказчик: ООО "Альфа-М"			
Директор		Парманов	Объект: МБДОУ "Детский сад №43 "Жар-птица" местоположение: РМЭ, г.Йошкар-Ола, ул. Прохорова, д. 50в ГБУ РМЭ "Йошкар-Олинская детская городская больница" местоположение: РМЭ, г.Йошкар-Ола, ул.Прохорова, д. 50в			
И.о.нач. ОИРД		Казакова				
Исполнитель		Кириллова				
			Масштаб	Дата	Номер	Листов
			1:1000	24.05.2019	19-262	1

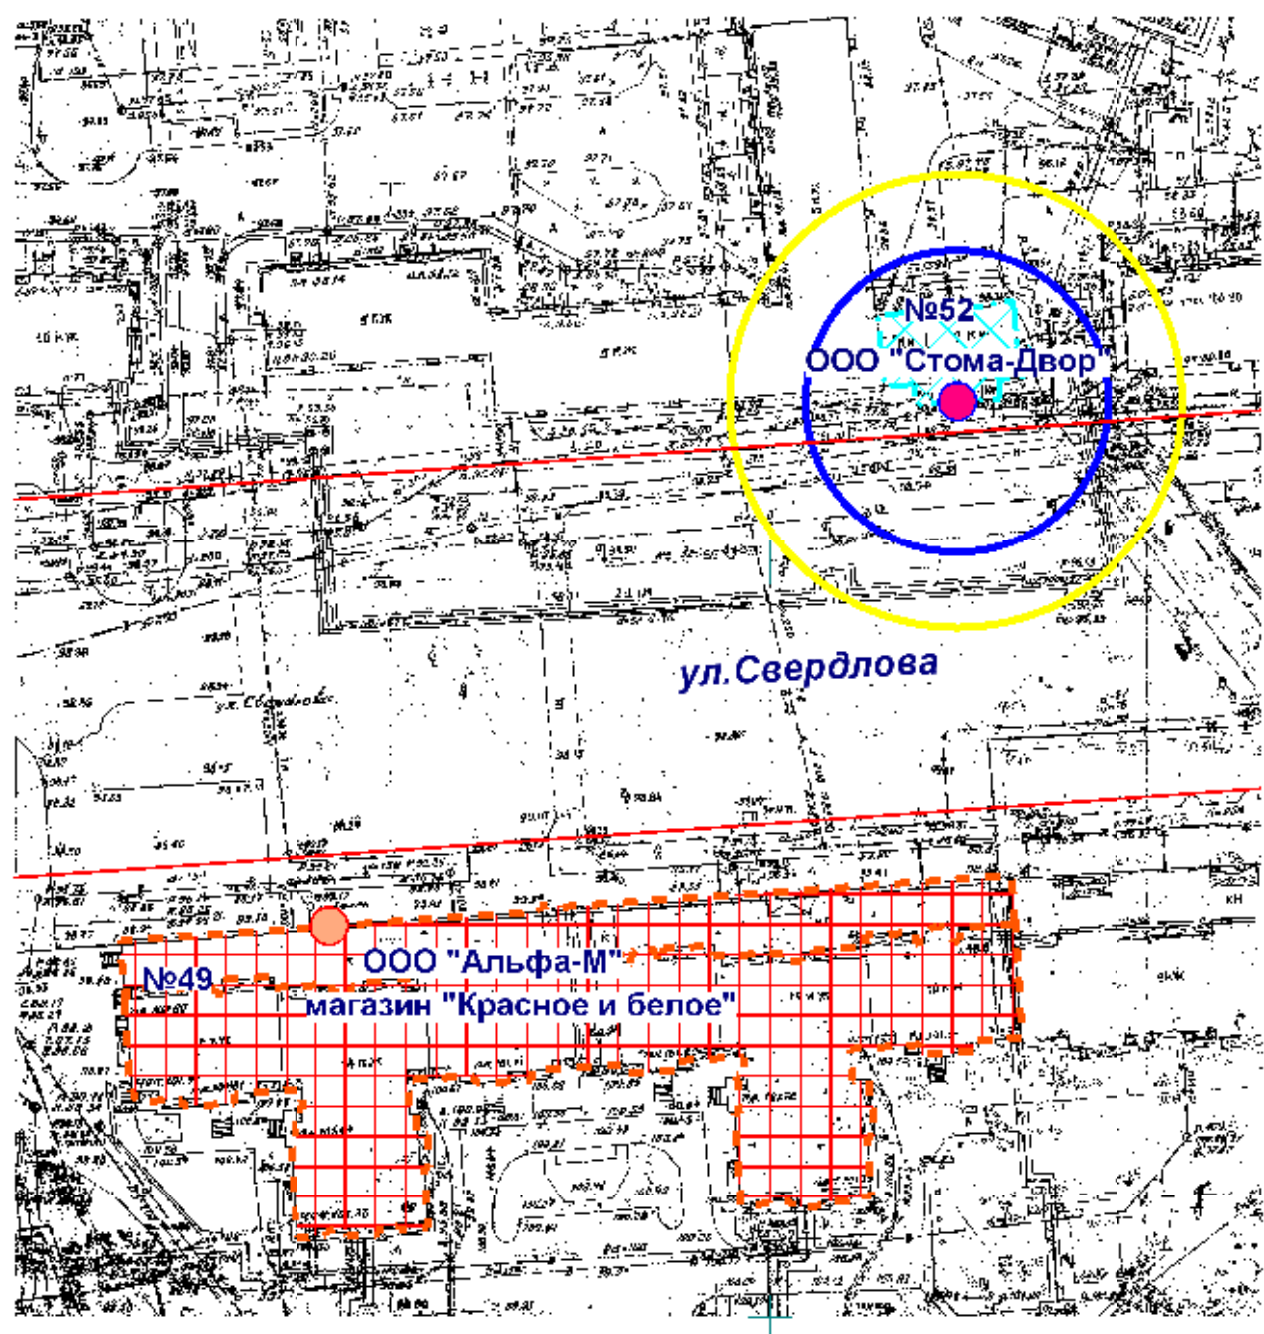
Схема границ прилегающих территорий



- Входы на объект
- Входы в предприятие торговли
- Территория объекта
- Предприятие торговли
- Радиус 30 м
- Радиус 20 м

МУП "АРХИТЕКТОР"			Заказчик: ООО "Альфа-М"			
Директор		Парманов	Объект: ООО "Стома-Двор" местоположение: РМЭ, г.Йошкар-Ола, ул.Свердлова, д. 52			
И.о.нач. ОИРД		Казакова				
Исполнитель		Кириллова				
		Масштаб	Дата	Номер	Листов	
		1:1000	27.05.2019	19-267	1	

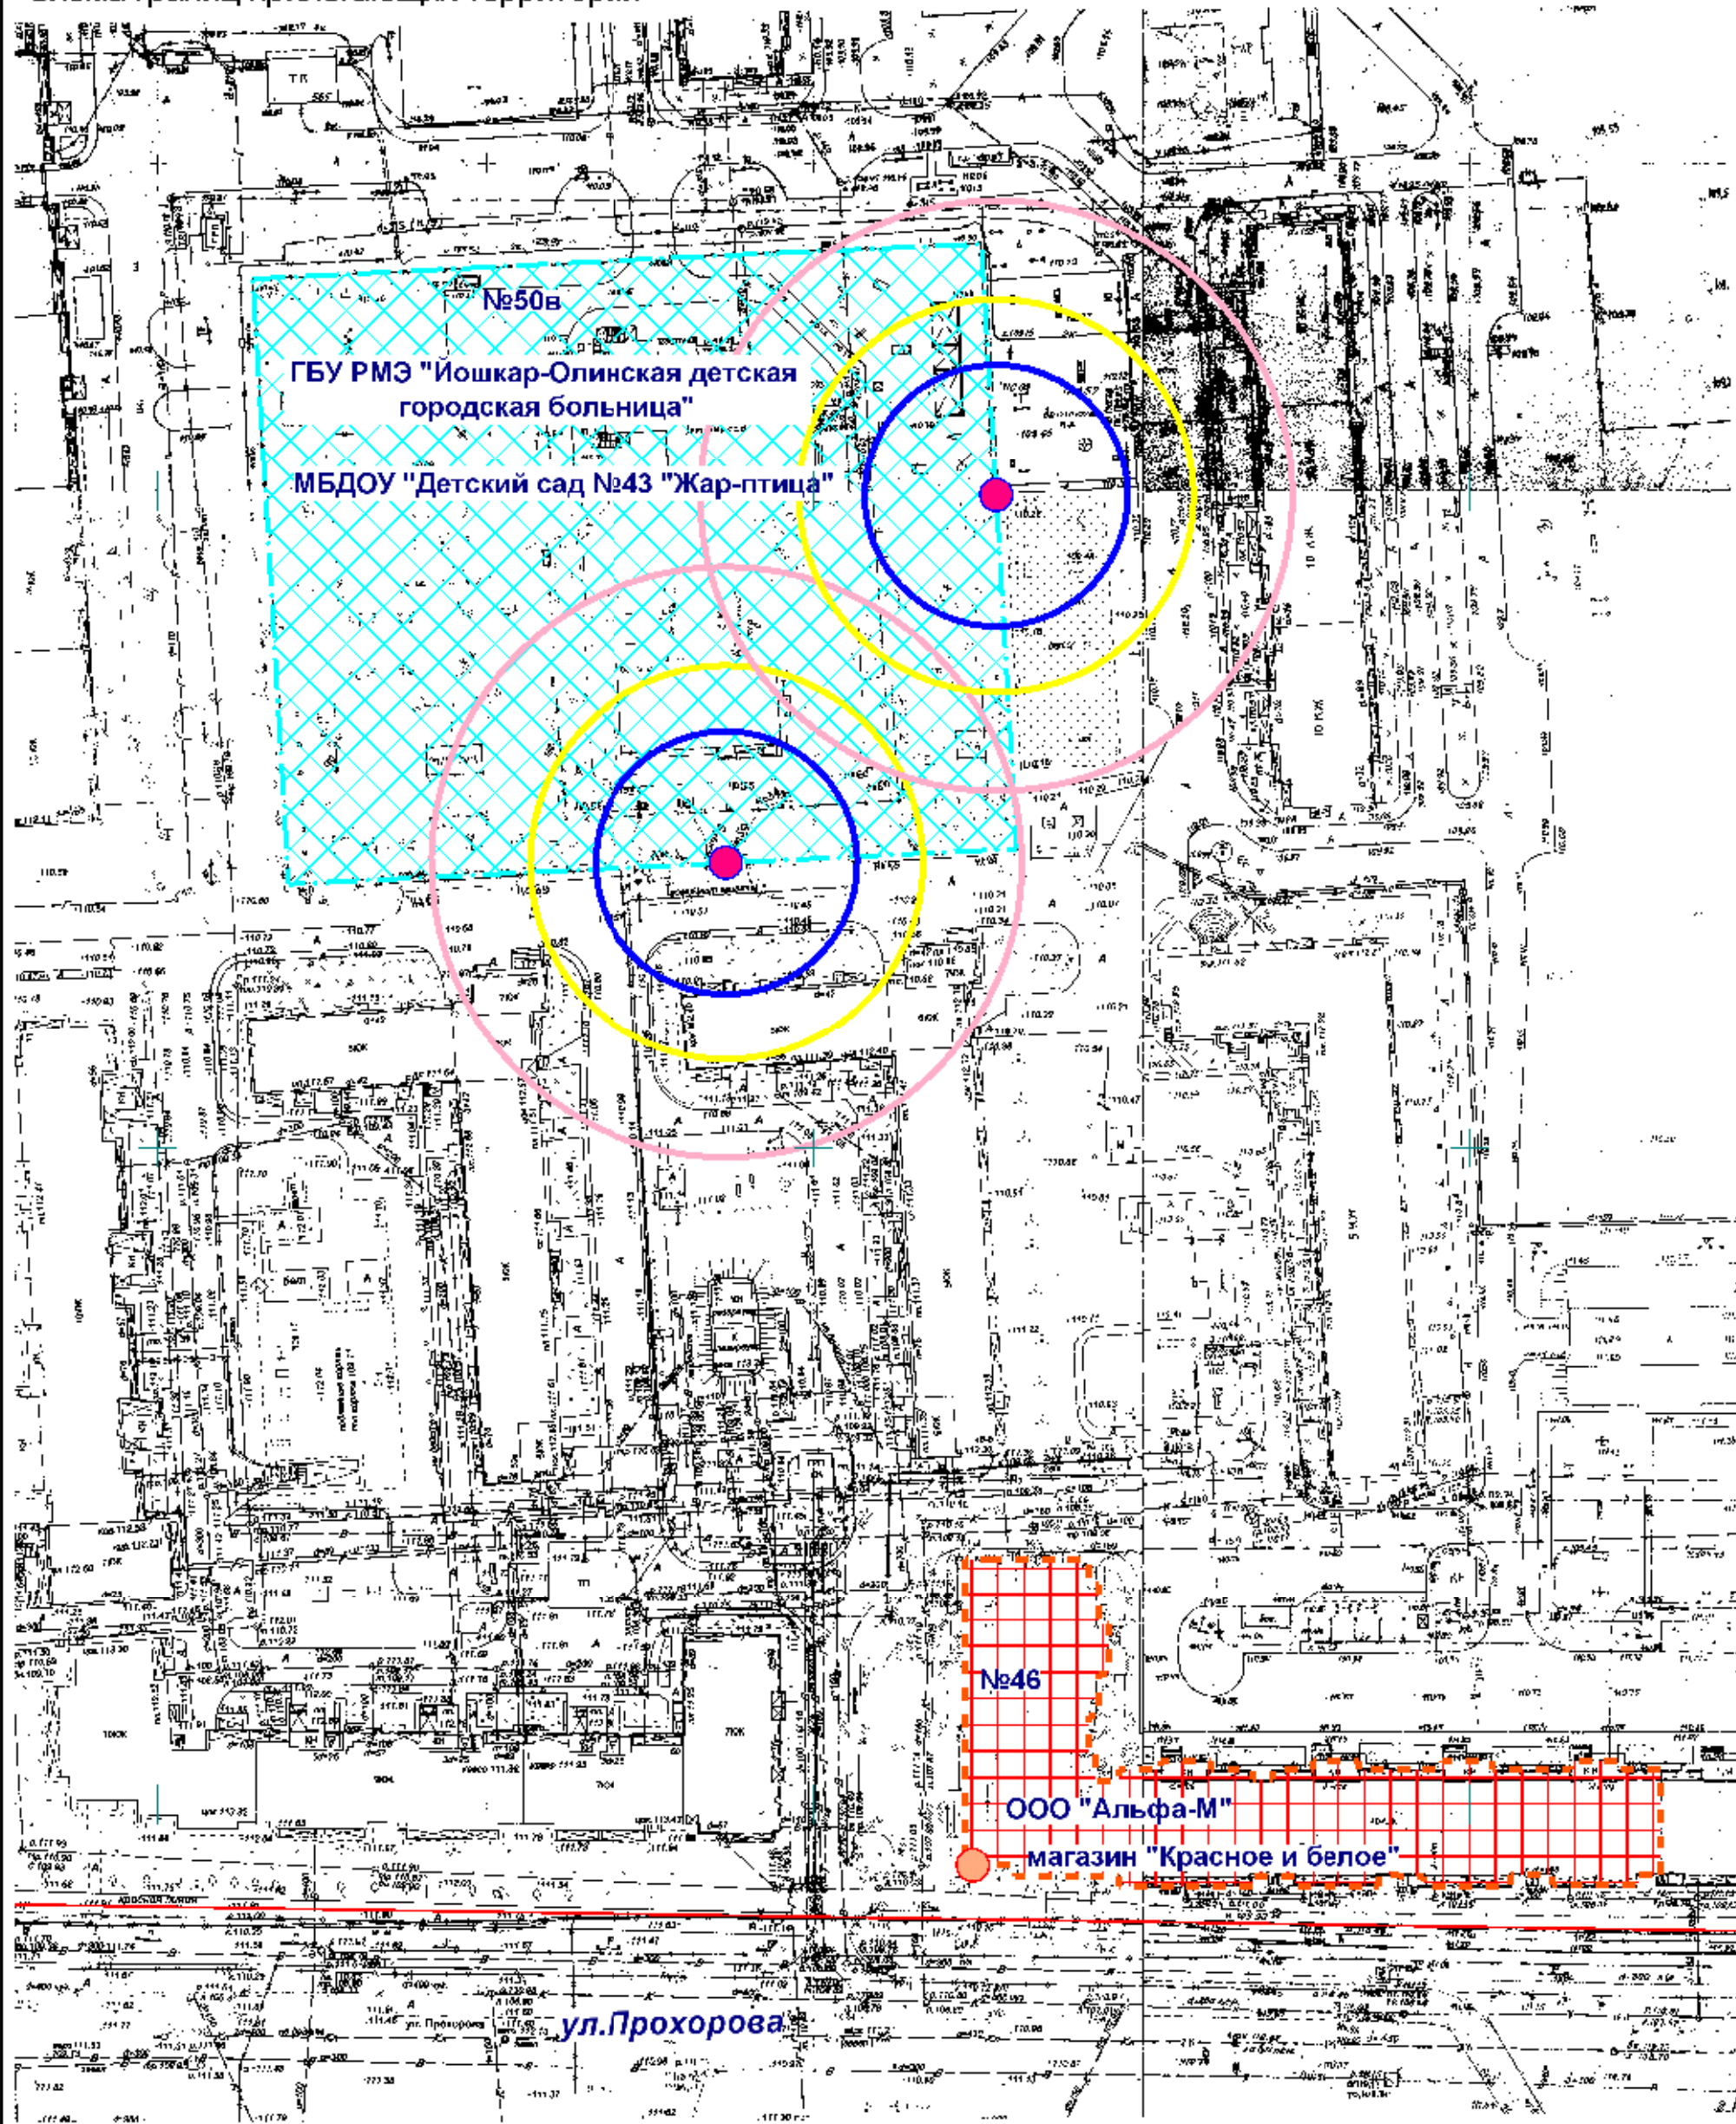Схема границ прилегающих территорий



- Входы на объект
- Входы в предприятие торговли
- ▨ Территория объекта
- ▨ Предприятие торговли
- Радиус 30 м
- Радиус 20 м
- Радиус 45 м

МУП "АРХИТЕКТОР"			Заказчик: ООО "Альфа-М"			
Директор		Парманов	Объект: МБДОУ "Детский сад №43 "Жар-птица" местоположение: РМЗ, г.Йошкар-Ола, ул. Прохорова, д. 50в ГБУ РМЗ "Йошкар-Олинская детская городская больница" местоположение: РМЗ, г.Йошкар-Ола, ул. Прохорова, д. 50в			
И.о.нач. ОИРД		Казакова				
Исполнитель		Кириллова	Масштаб	Дата	Номер	Листов
			1:1000	27.05.2019	19-268	1