


Схема границ прилегающих территорий

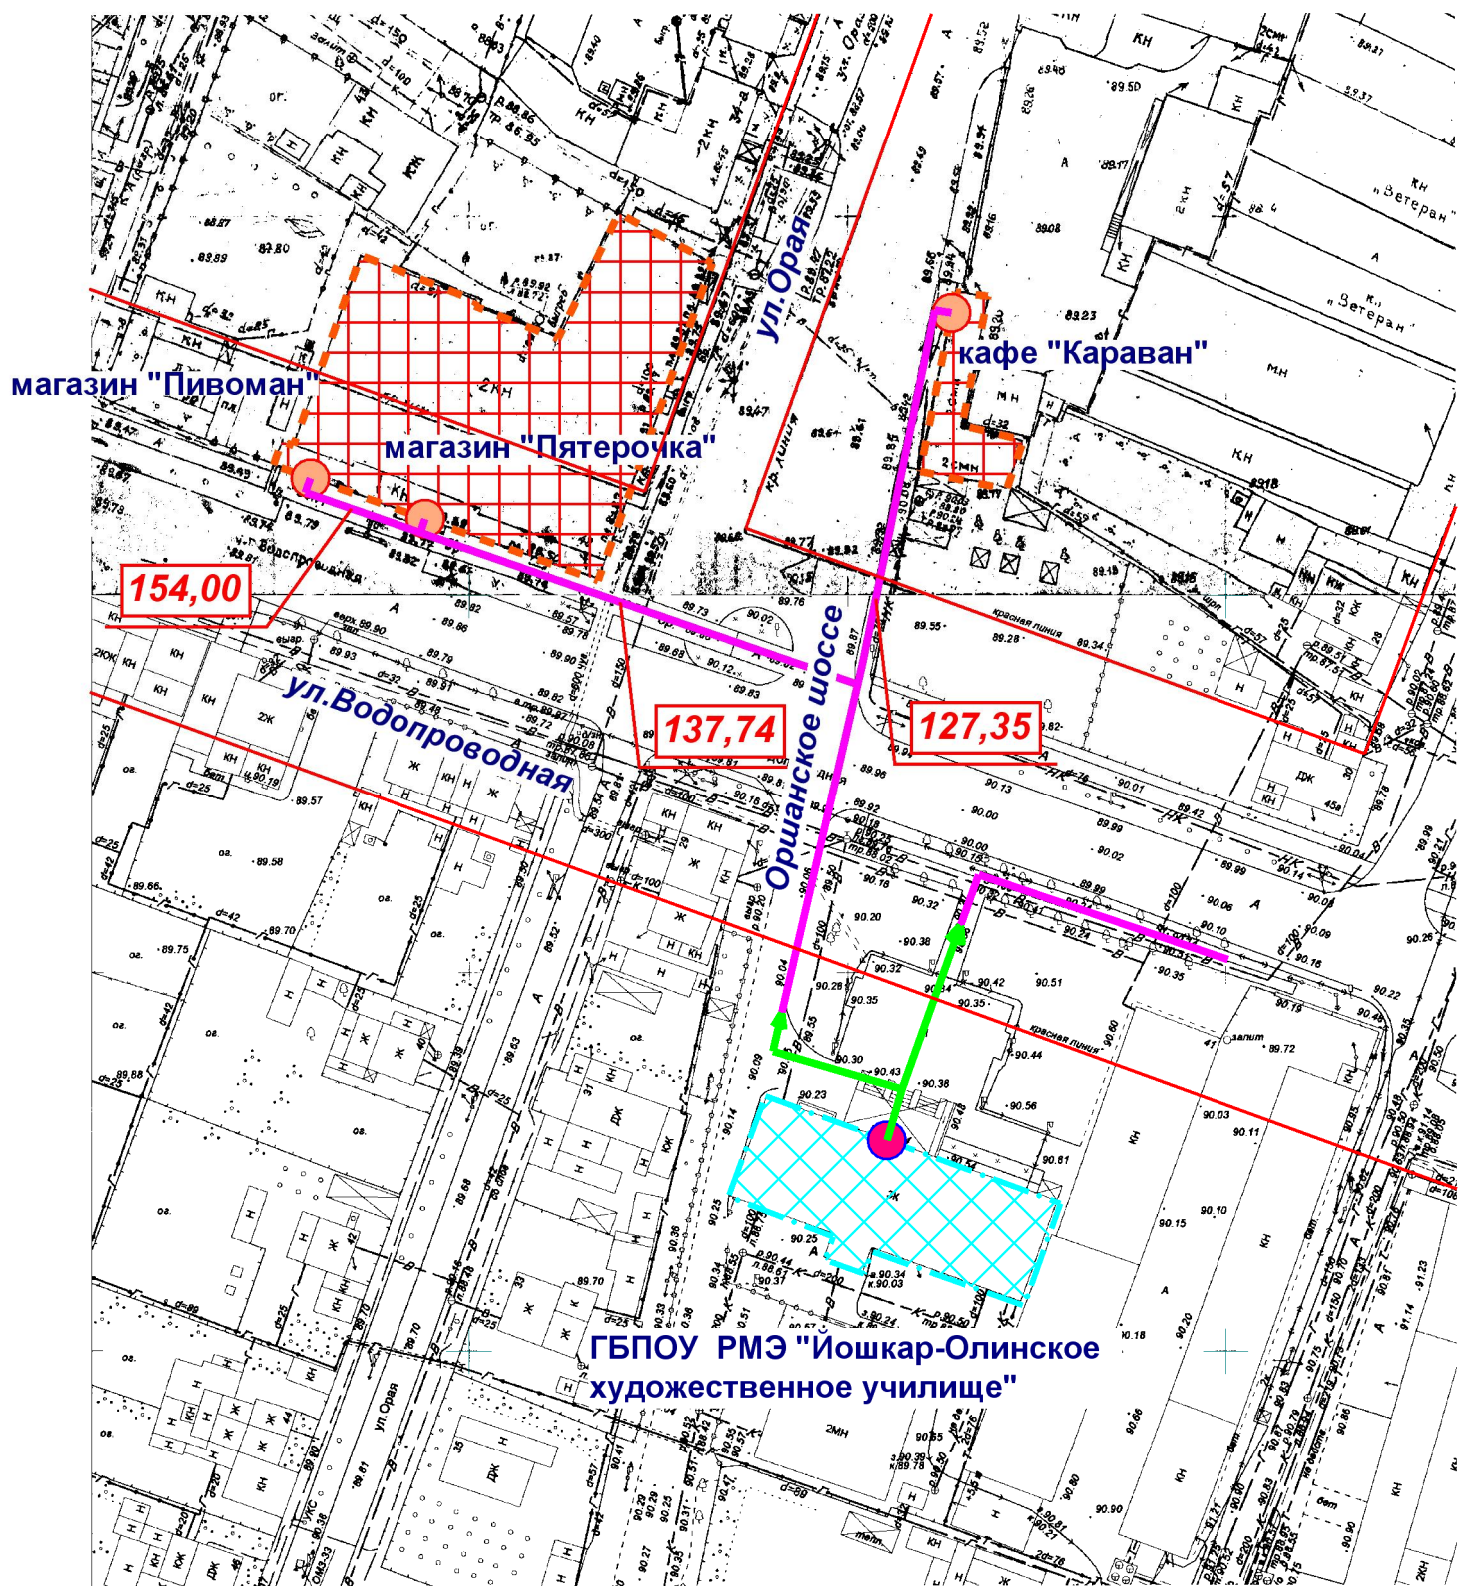

-  Входы на объект
-  Входы в предприятие торговли
-  Территория объекта
-  Предприятие торговли
-  Маршруты по пешеходным путям
-  Расстояния по пешеходным путям
-  Минимальное расстояние 30 м

МУП "АРХИТЕКТОР"			Заказчик: Администрация городского округа "Город Йошкар-Ола"			
Директор		Парманов	Объект: Государственное бюджетное профессиональное образовательное учреждение Республики Марий Эл "Йошкар-Олинское художественное училище" местоположение: РМЭ, г.Йошкар-Ола, ул.Водопроводная, д.41			
И.о.нач.ОИРД		Казакова				
Исполнитель		Кириллова	Масштаб	Дата	Номер	Листов
			1:1000	20.12.2018	18-087	1