


Схема границ прилегающих территорий

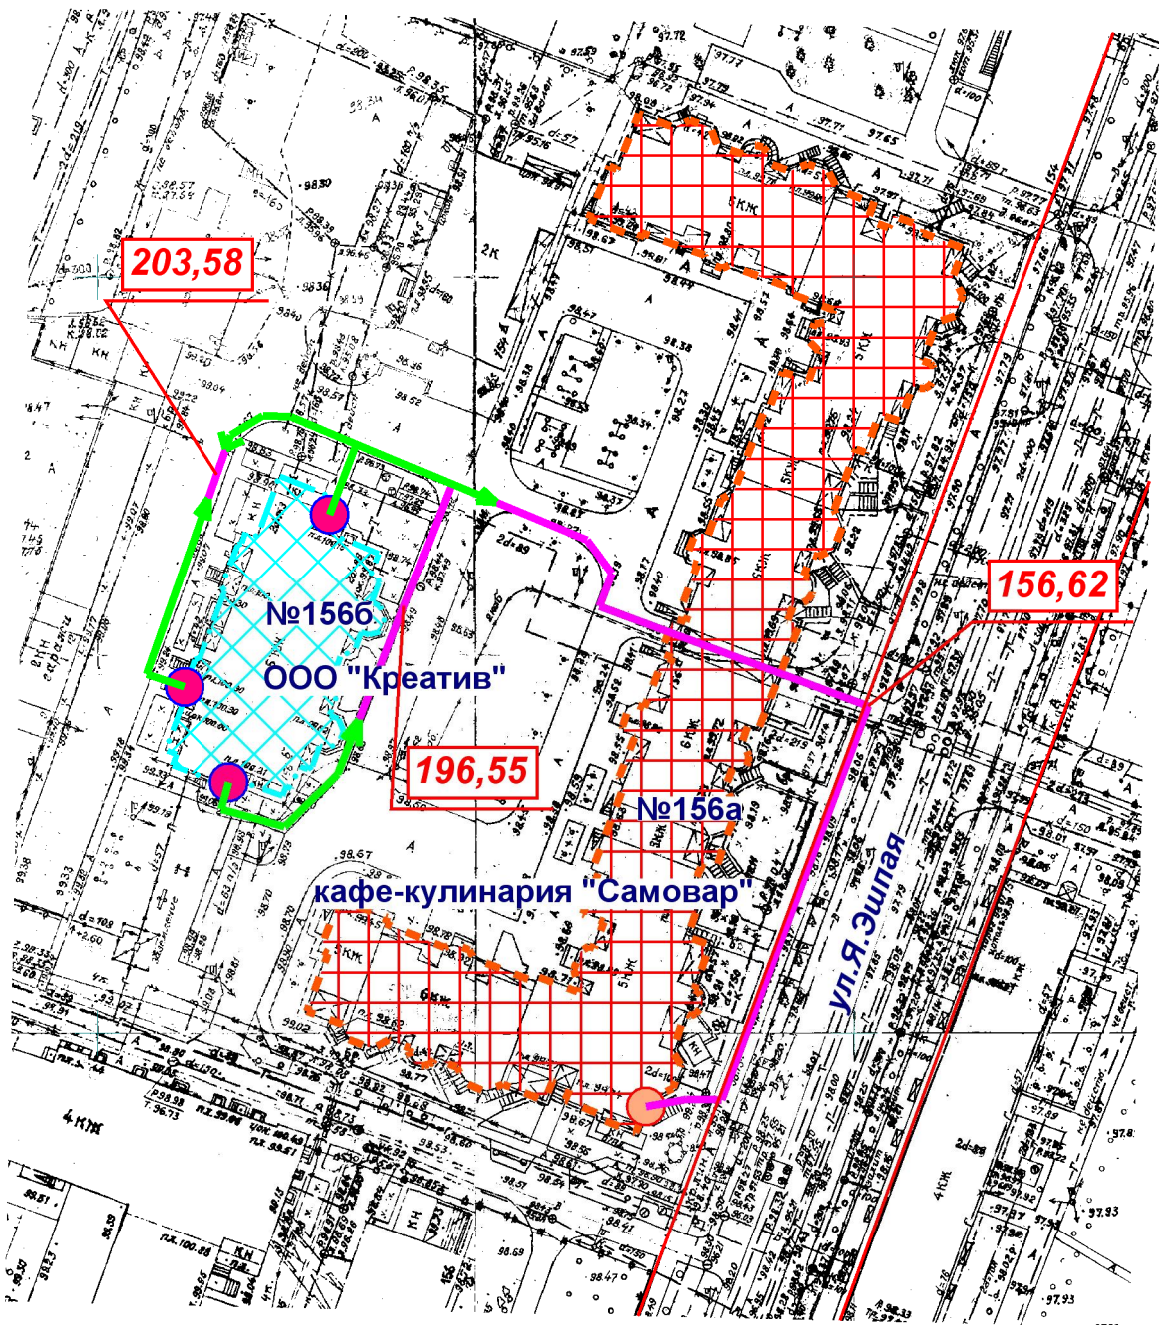

-  Входы на объект
-  Входы в предприятие торговли
-  Территория объекта
-  Предприятие торговли
-  Маршруты по пешеходным путям
-  Расстояния по пешеходным путям
-  Минимальное расстояние 30 м

МУП "АРХИТЕКТОР"			Заказчик: Администрация городского округа "Город Йошкар-Ола"			
Директор		Парманов	Объект: Общество с ограниченной ответственностью "Креатив" местоположение: РМЭ, г.Йошкар-Ола, ул. Я.Эшпая, д.1566			
И.о. нач. ОИРД		Казакова				
Исполнитель		Кириллова	Масштаб 1:1000	Дата 20.12.2018	Номер 18-116	Листов 1