


Схема границ прилегающих территорий

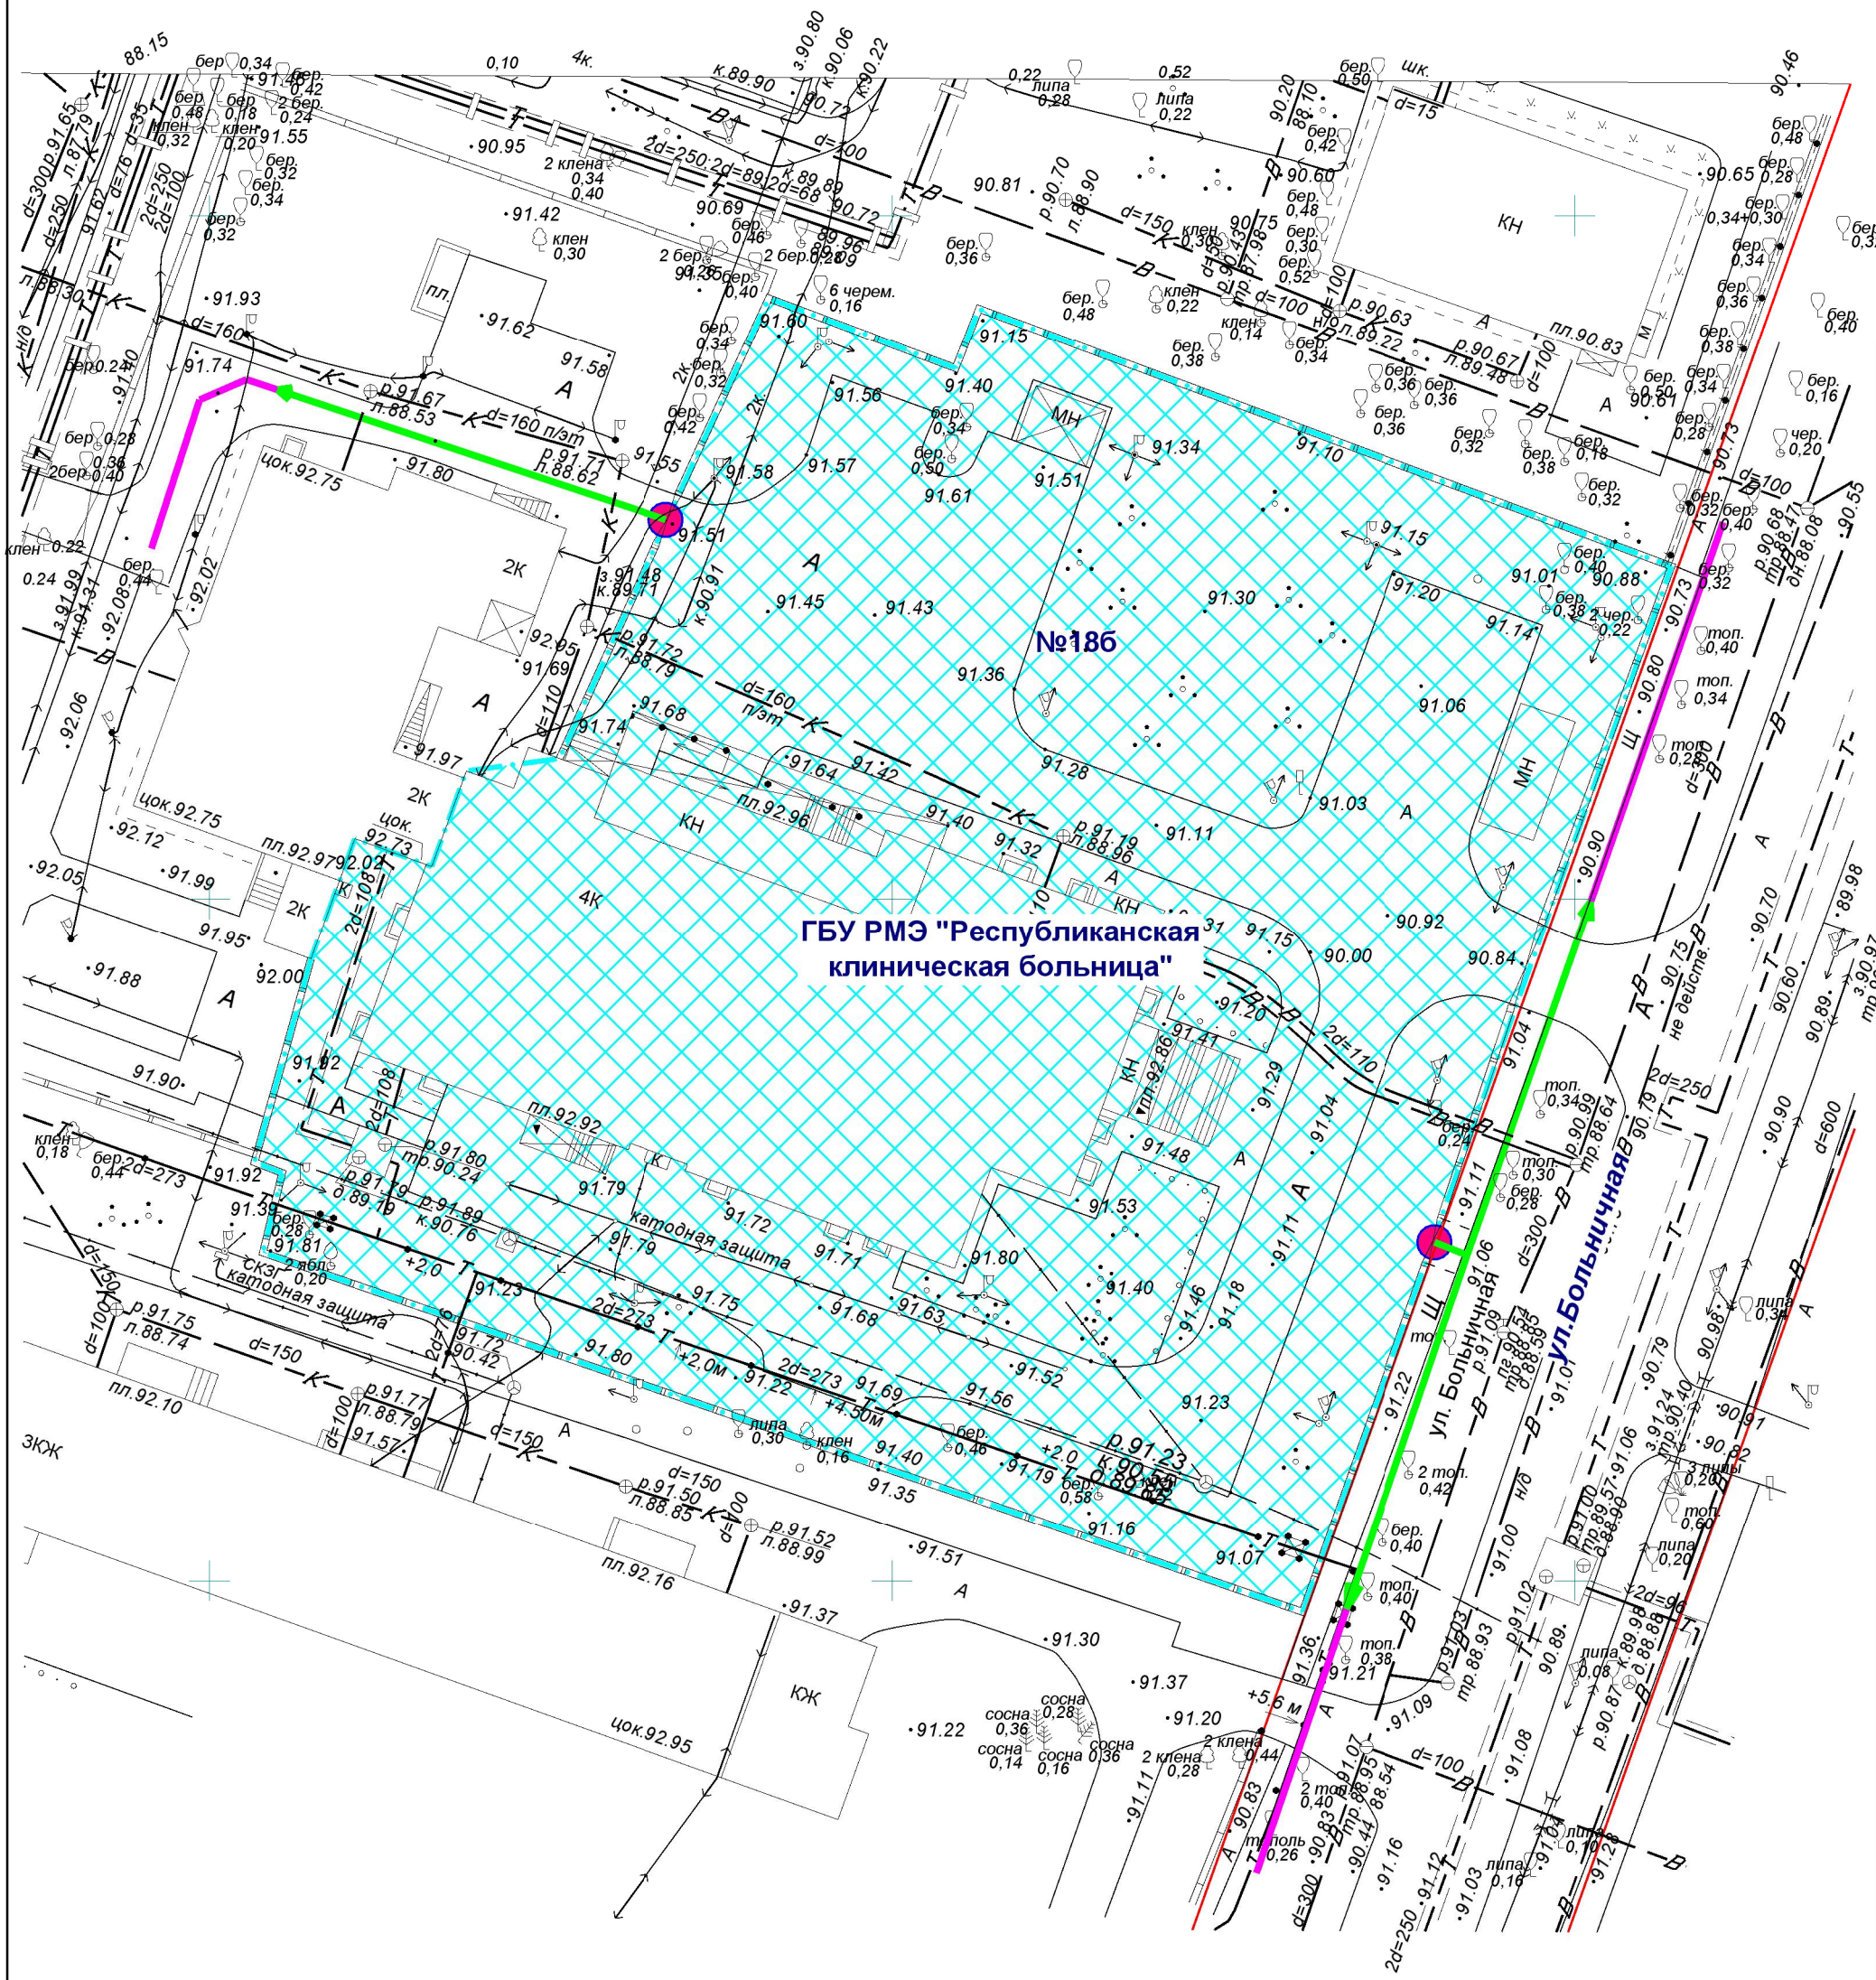

ГБУ РМЭ "Республиканская
клиническая больница"

№186

ул. Больничная

- Входы на объект
- Входы в предприятие торговли
- Территория объекта
- Предприятие торговли
- Маршруты по пешеходным путям
- Расстояния по пешеходным путям
- Минимальное расстояние 30 м

МУП "АРХИТЕКТОР"			Заказчик: Администрация городского округа "Город Йошкар-Ола"			
Директор		Парманов	Объект: Государственное бюджетное учреждение Республики Марий Эл "Республиканская клиническая больница" местоположение: РМЭ, г.Йошкар-Ола, ул.Больничная, д. 186			
И.о.нач.ОИРД		Казакова				
Исполнитель		Кириллова	Масштаб	Дата	Номер	Листов
			1:500	20.12.2018	18-111	1