


Схема границ прилегающих территорий

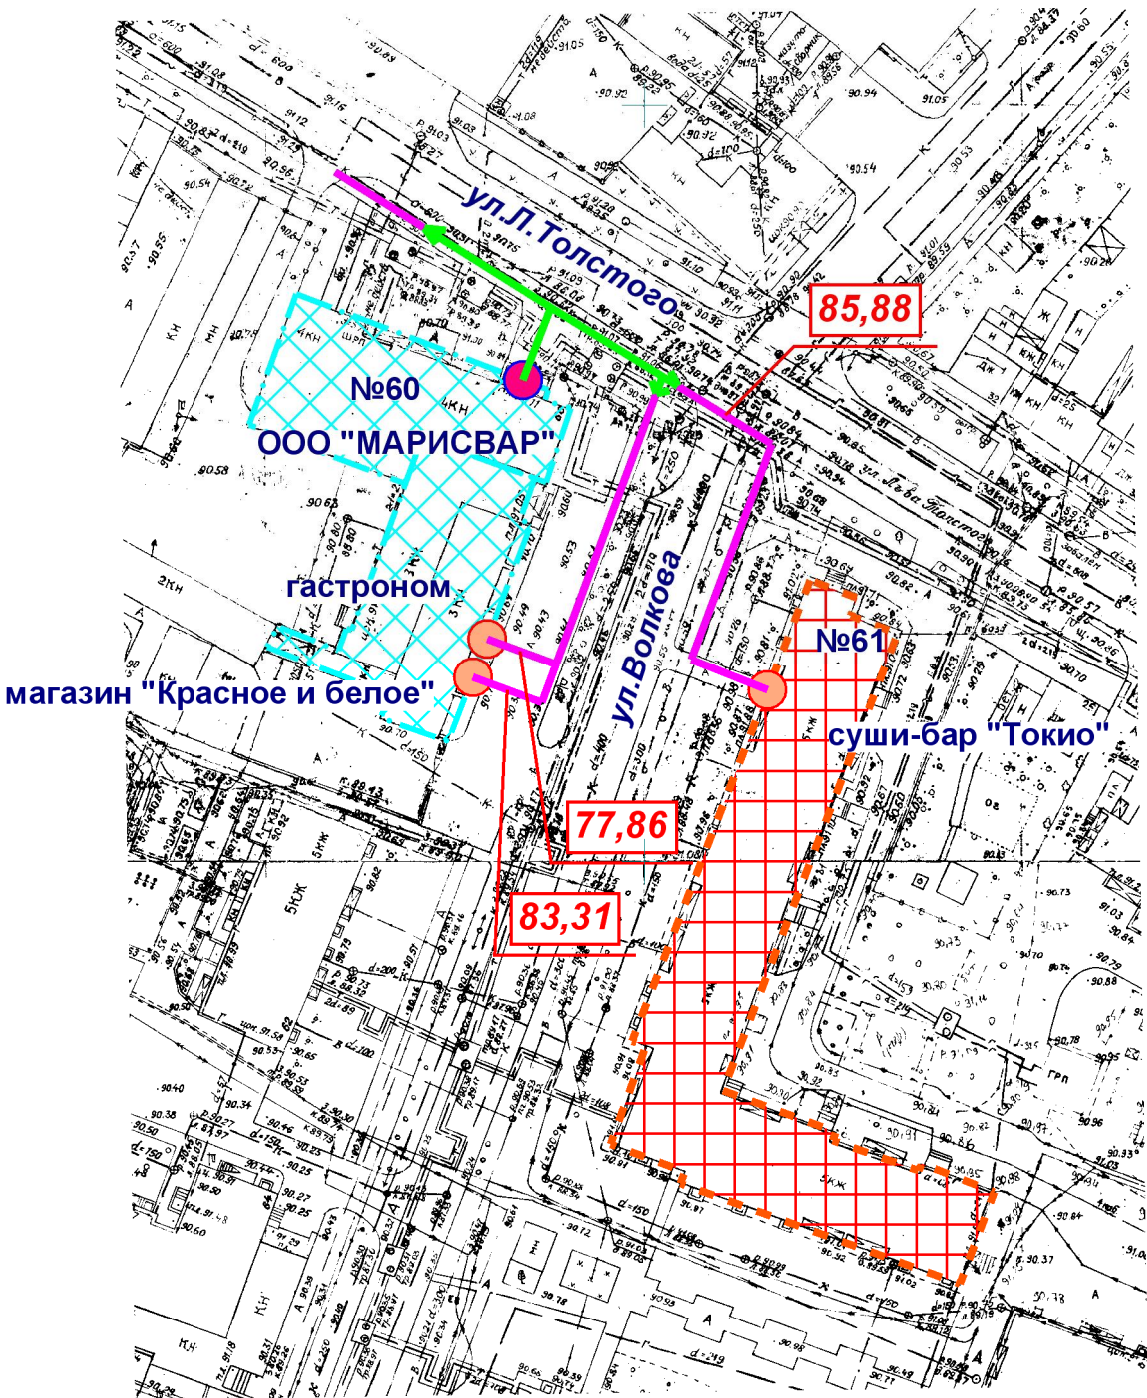

- Входы на объект
- Входы в предприятие торговли
- Территория объекта
- Предприятие торговли
- Маршруты по пешеходным путям
- Расстояния по пешеходным путям
- Минимальное расстояние 30 м

МУП "АРХИТЕКТОР"			Заказчик: Администрация городского округа "Город Йошкар-Ола"			
Директор		Парманов	Объект: Общество с ограниченной ответственностью "МАРИСВАР" местоположение: РМЭ, г.Йошкар-Ола, ул.Волкова, д.60			
И.о.нач.ОИРД		Казакова				
Исполнитель		Кириллова	Масштаб 1:1000	Дата 20.12.2018	Номер 18-098	Листов 1