


Схема границ прилегающих территорий

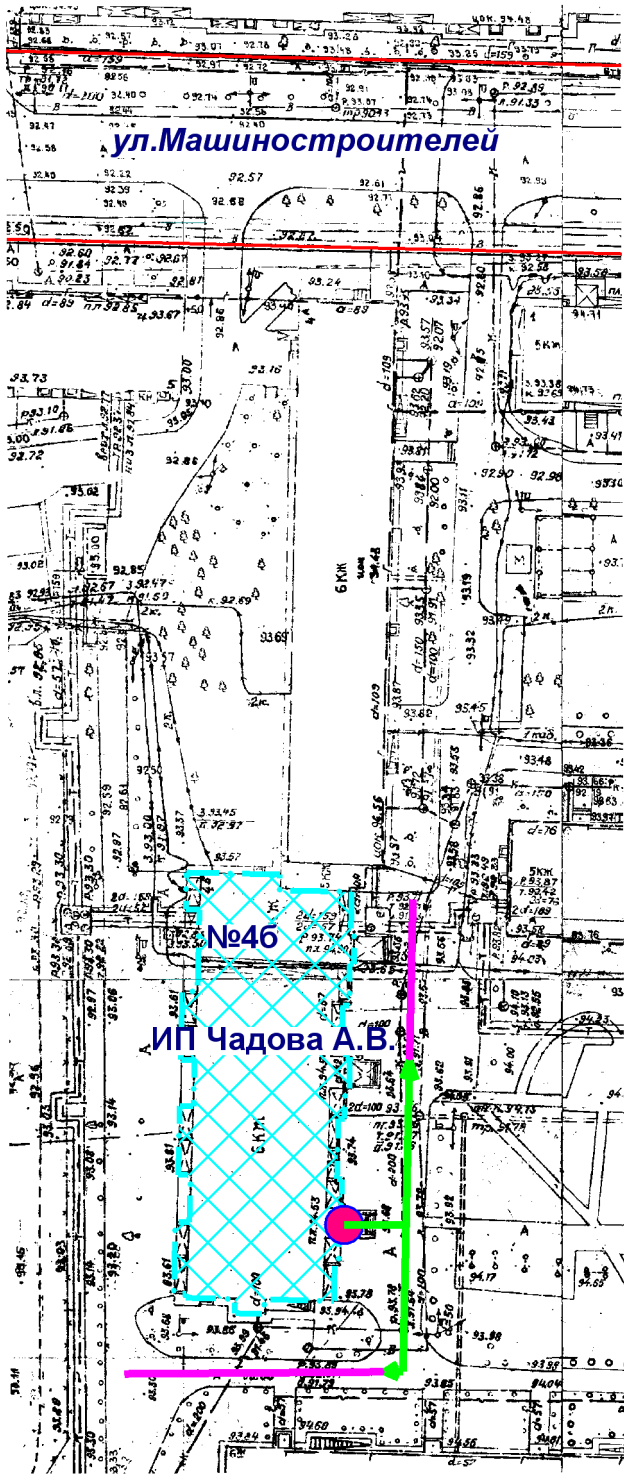

-  Входы на объект
-  Входы в предприятие торговли
-  Территория объекта
-  Предприятие торговли
-  Маршруты по пешеходным путям
-  Расстояния по пешеходным путям
-  Минимальное расстояние 30 м

| | | | | | | |
|------------------|--|-----------|---|------------|--------|--------|
| МУП "АРХИТЕКТОР" | | | Заказчик: Администрация городского округа "Город Йошкар-Ола" | | | |
| Директор | | Парманов | Объект: Индивидуальный предприниматель Чадова Александра Вячеславовна местоположение: ул.Машиностроителей, д. 46, кв.1 | | | |
| И.о.нач.ОИРД | | Казакова | | | | |
| | | | | | | |
| | | | Масштаб | Дата | Номер | Листов |
| Исполнитель | | Кириллова | 1:1000 | 20.12.2018 | 18-102 | 1 |