


### Схема границ прилегающих территорий

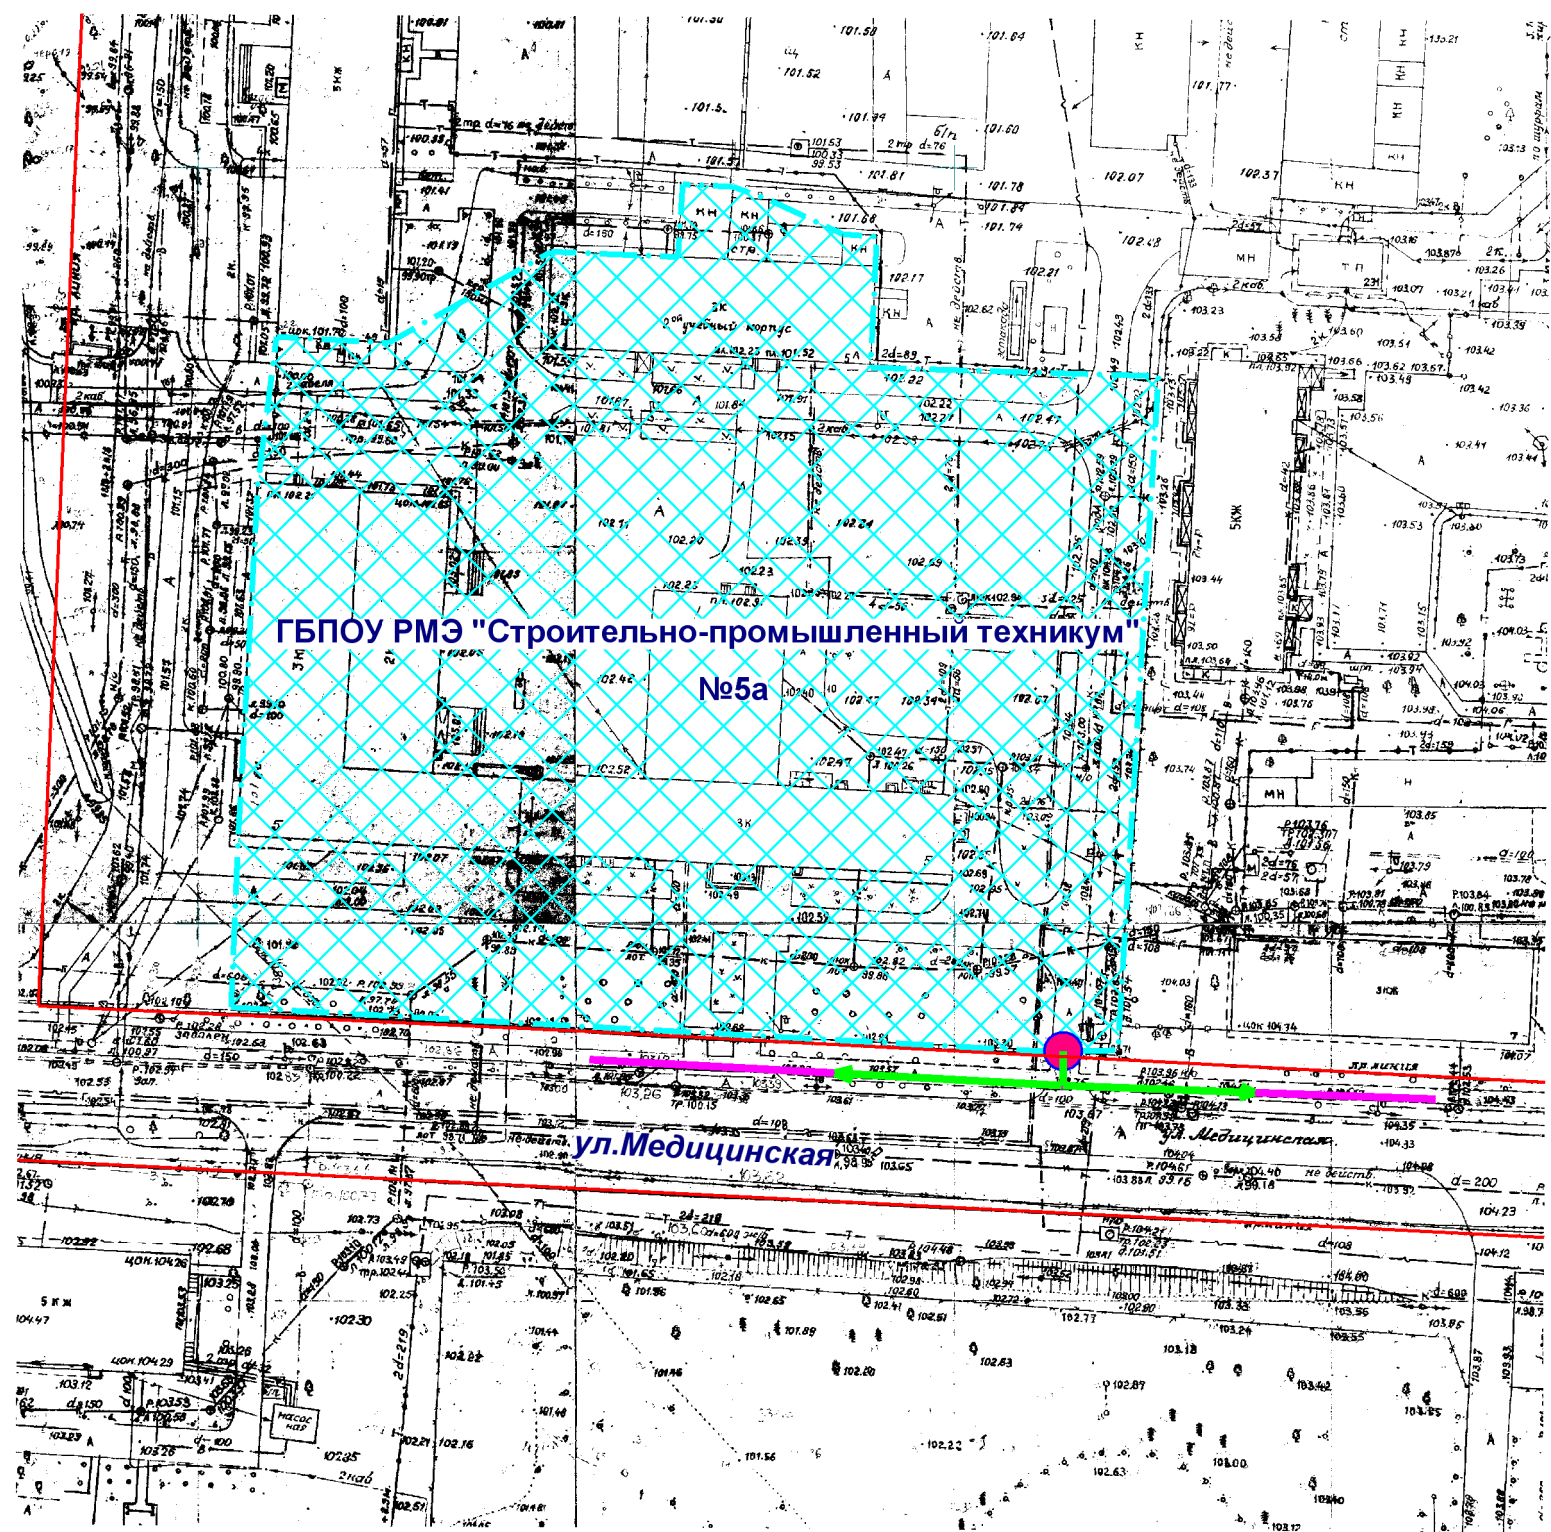

МУП "АРХИТЕКТОР"			Заказчик: Администрация городского округа "Город Йошкар-Ола"			
Директор		Парманов	Объект: Государственное бюджетное профессиональное образовательное учреждение Республики Марий Эл "Строительно-промышленный техникум" местоположение: РМЭ, г.Йошкар-Ола, ул.Медицинская, д. 5а			
И.о.нач.ОИРД		Казакова				
			Масштаб	Дата	Номер	Листов
Исполнитель		Кириллова	1:1000	20.12.2018	18-090	1