


Схема границ прилегающих территорий

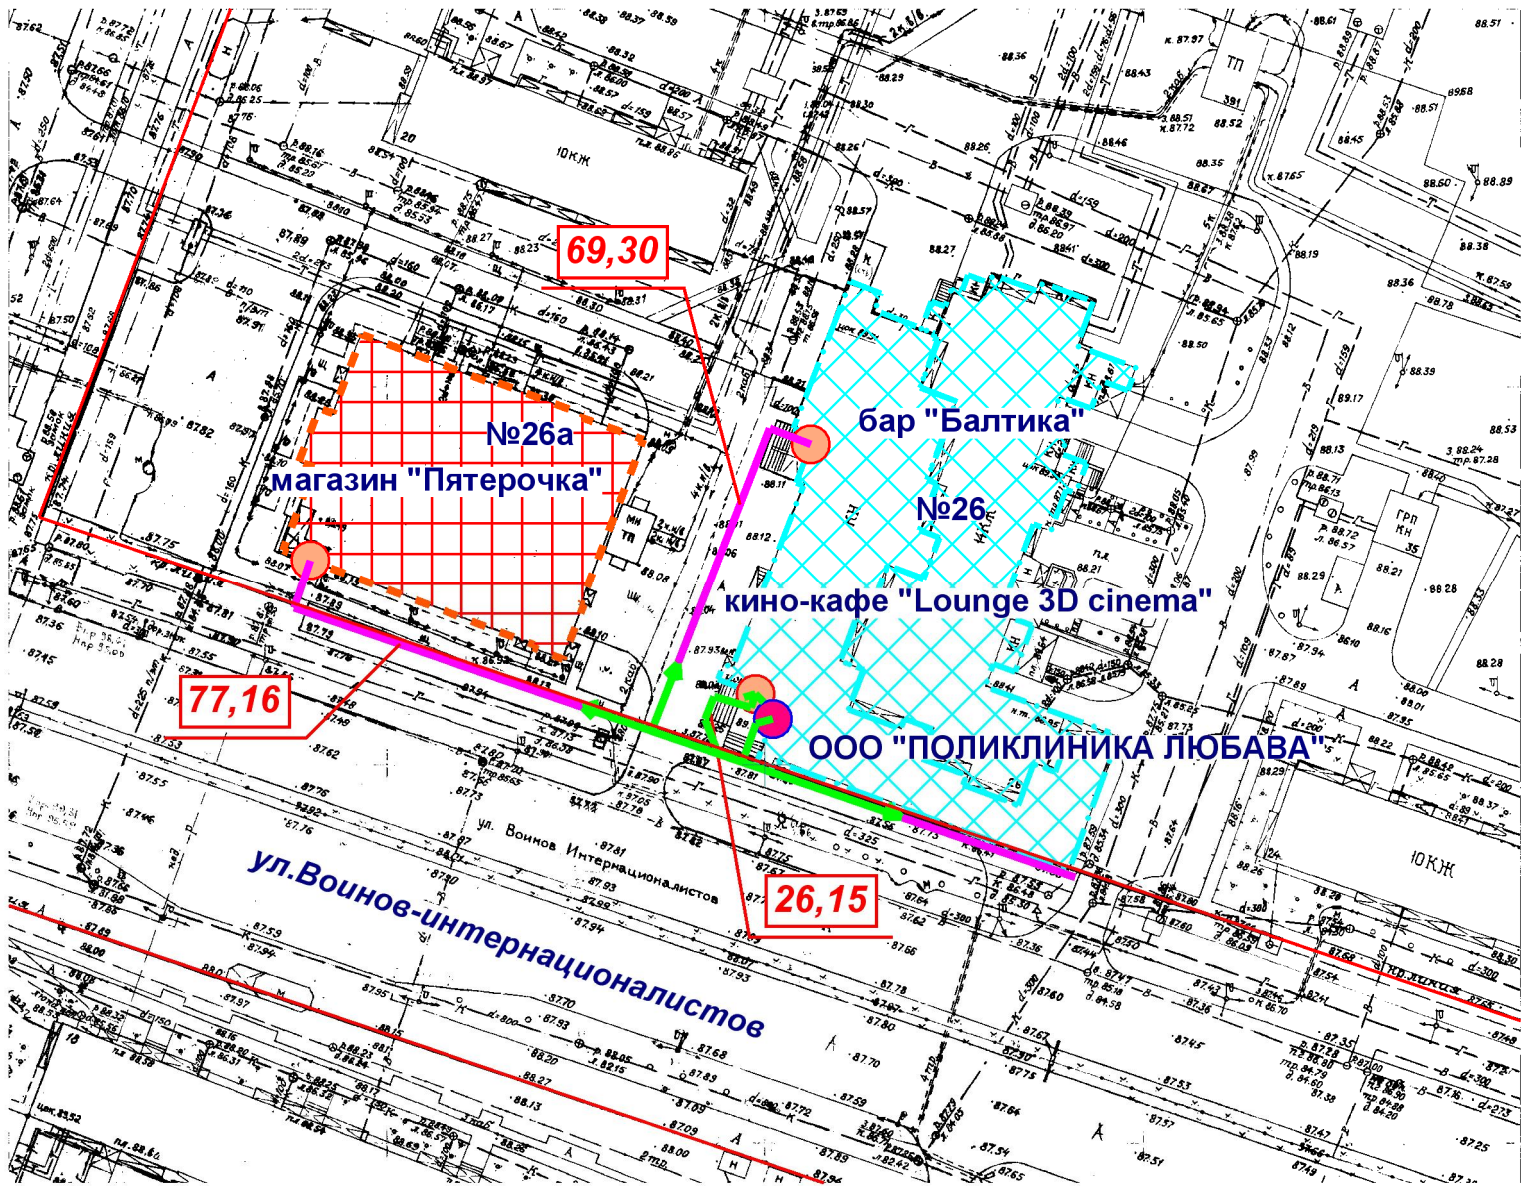

- Входы на объект
- Входы в предприятие торговли
- Территория объекта
- Предприятие торговли
- Маршруты по пешеходным путям
- Расстояния по пешеходным путям
- Минимальное расстояние 30 м

МУП "АРХИТЕКТОР"			Заказчик: Администрация городского округа "Город Йошкар-Ола"			
Директор		Парманов	Объект: Общество с ограниченной ответственностью "ПОЛИКЛИНИКА ЛЮБАВА" местоположение: РМЭ, г.Йошкар-Ола, ул.Воинов-интернационалистов, д. 26			
И.о. нач. ОИРД		Казакова				
Исполнитель		Кириллова	Масштаб	Дата	Номер	Листов
			1:1000	20.12.2018	18-113	1